


OKŁADZINA ELEW.

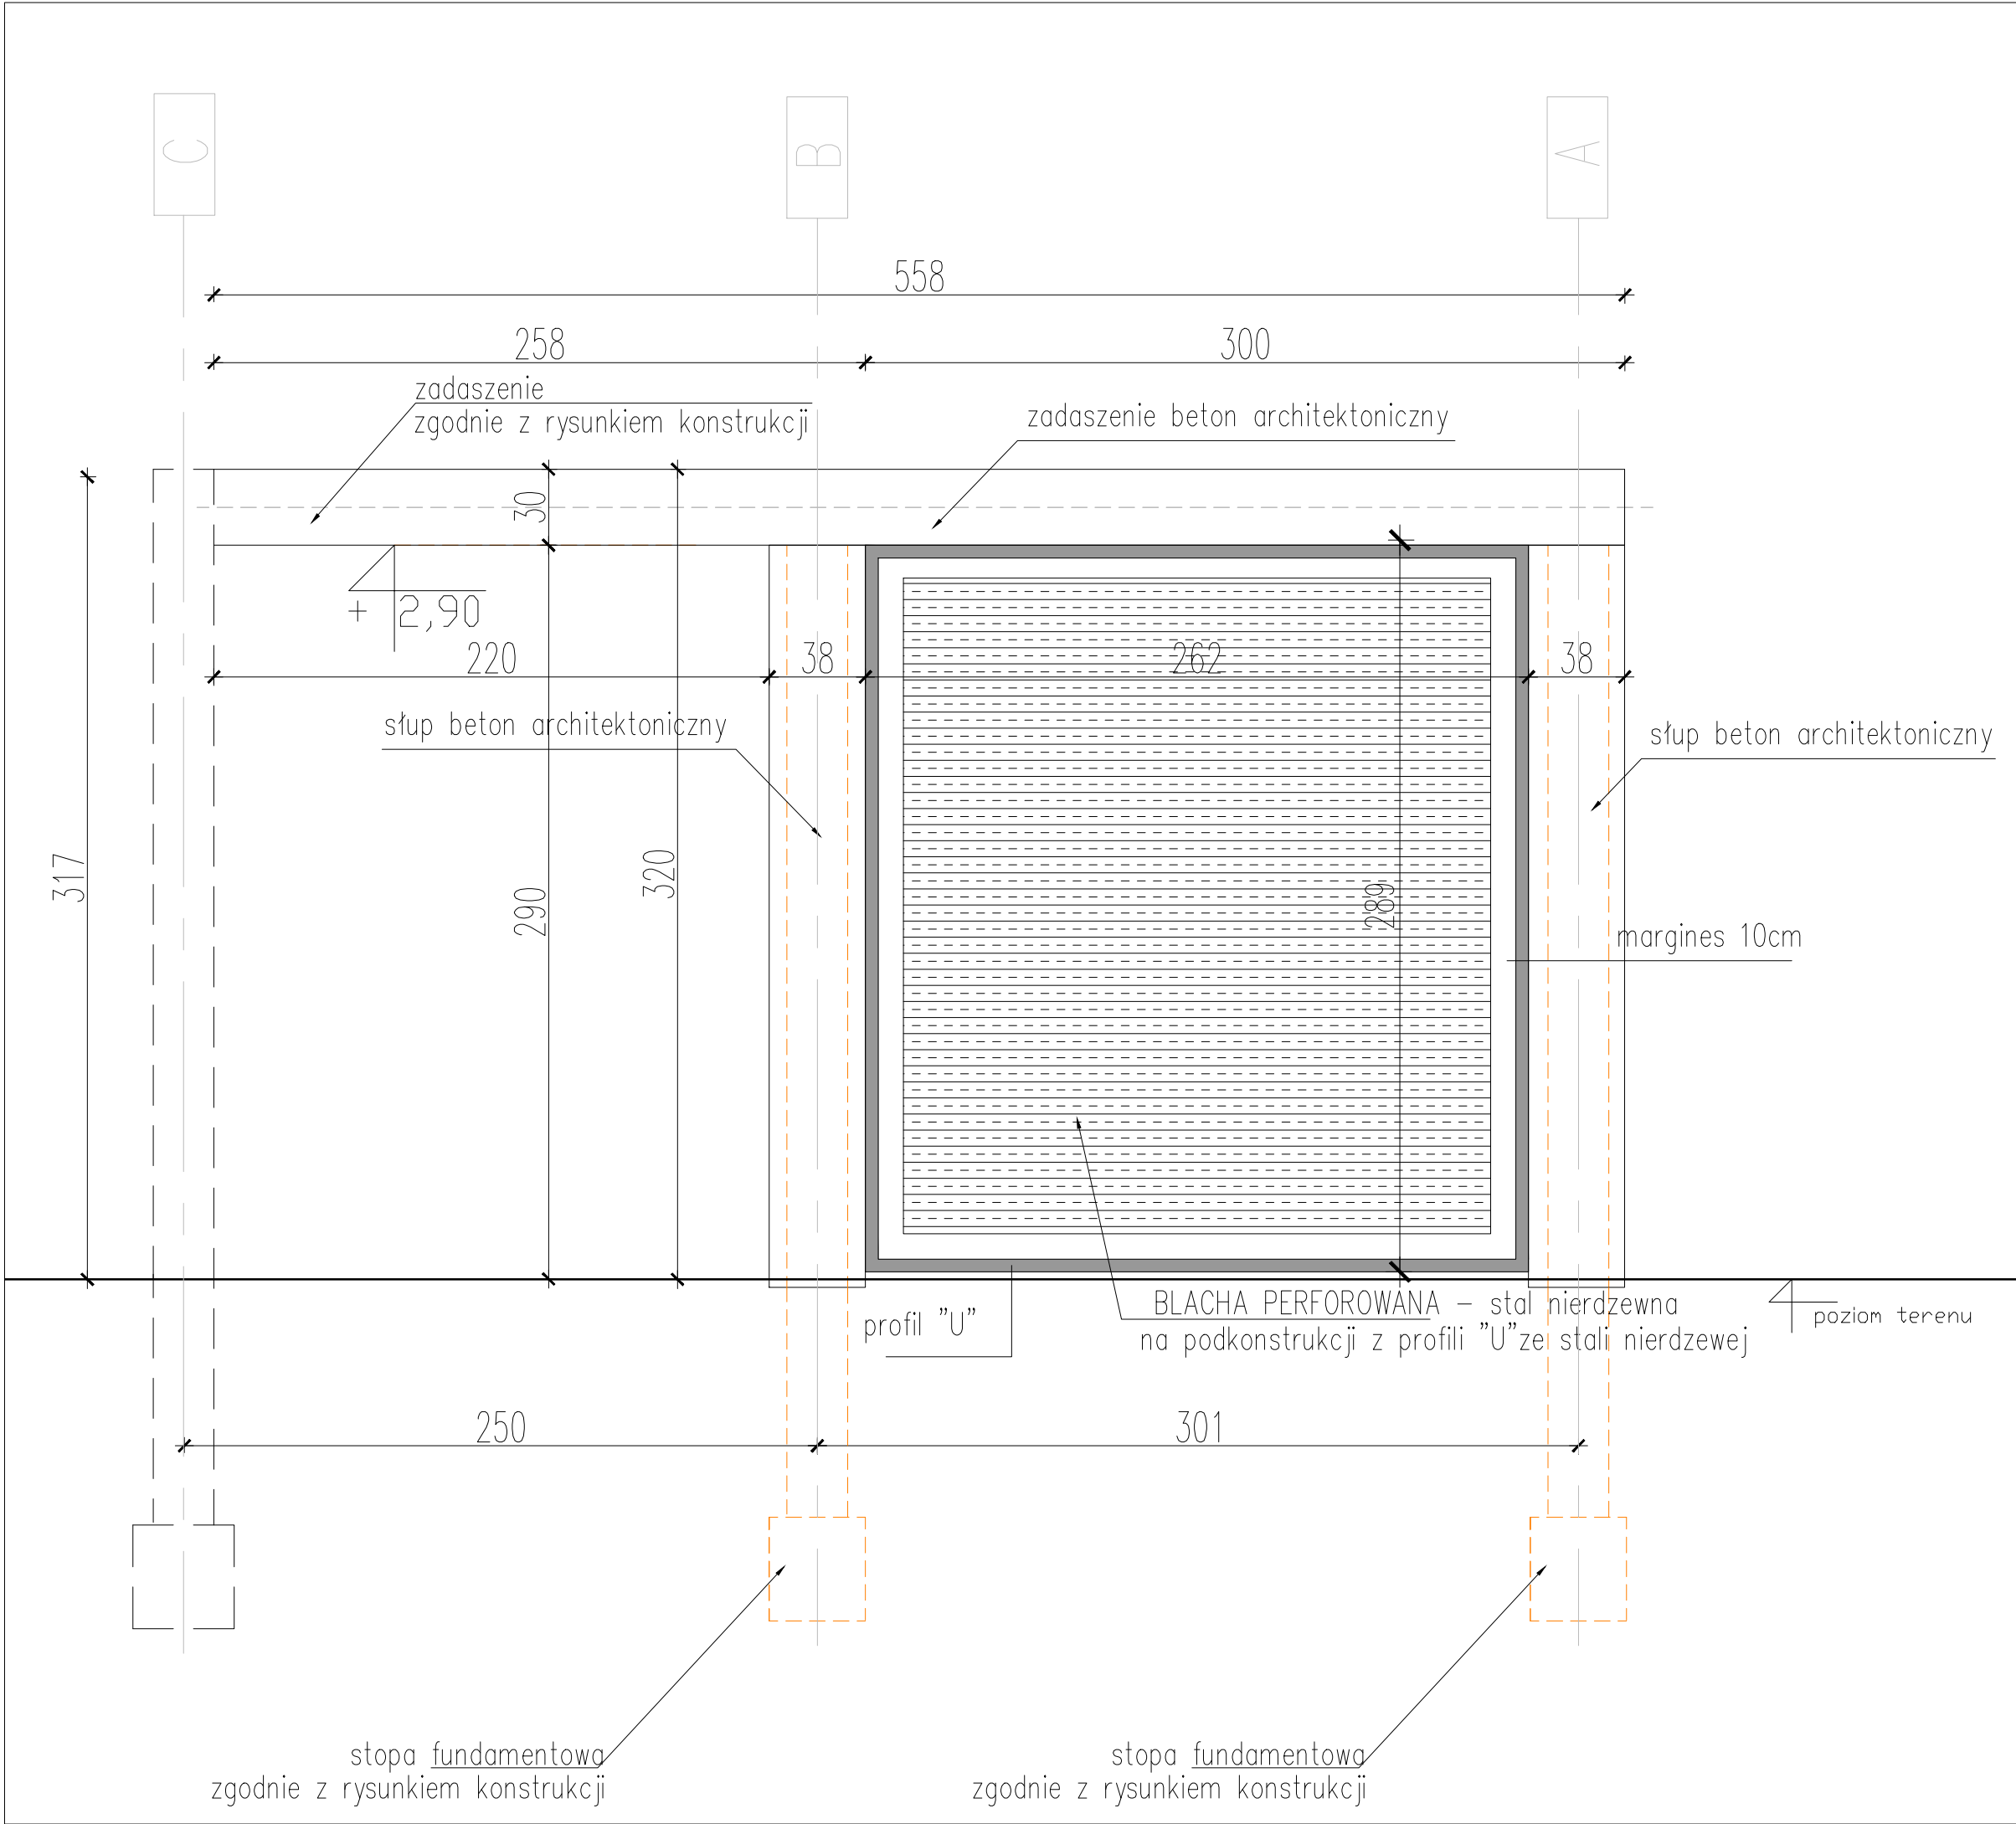

tytuł rysunku: OKŁADZINA ELEWACYJNA		
OŚRODEK ZDROWIA - TRZEBNICE Budowa budynku wraz z infrastr. techniczną i zag. terenu		
inwestor:	ul. Ratuszowa 10, 59–140 Chocianów Urząd Miasta i Gminy Chocianów	
adres budowy:	Trzebnice, j. e. 021601_5.0011, obręb Trzebnice, gm. Chocianów działki nr. 816, 818, 817, 815	
obiekt:	BUDOWA WOLNOSTOJĄCEGO BUDYNKU OŚRODKA ZDROWIA W TRZEBNICACH wraz z wjazdami na działkę, ogrodzeniem oraz zagospodarowaniem terenu i pełną infrastrukturą techniczną	
główny projektant	Julitta Chmiel– Sobieralska	nr uprawnień: 13/03/DOIA
branża:	ARCHITEKTURA	specjalność: architektoniczna b.o.
sprawdzający	Sylwia Sikora	nr uprawnień: 22/05/DOIA
asystent projektanta	Jakub Cieżak	specjalność: architektoniczna b.o.
stadium:	PB	nr rysunku: OZCH2019_PB-D5
		data: Wrocław 30 czerwiec 2019 r.
		skala: 1:25
SK DESIGN Os. Słoneczne 14, 58–308 Wałbrzych +48 604 6592 118, +48 502 352 485 skdesignkg@gmail.com		zmiana: