




PRZEKRÓJ A-A
PRZEKRÓJ PRZEZ DROGĘ POŻAROWĄ

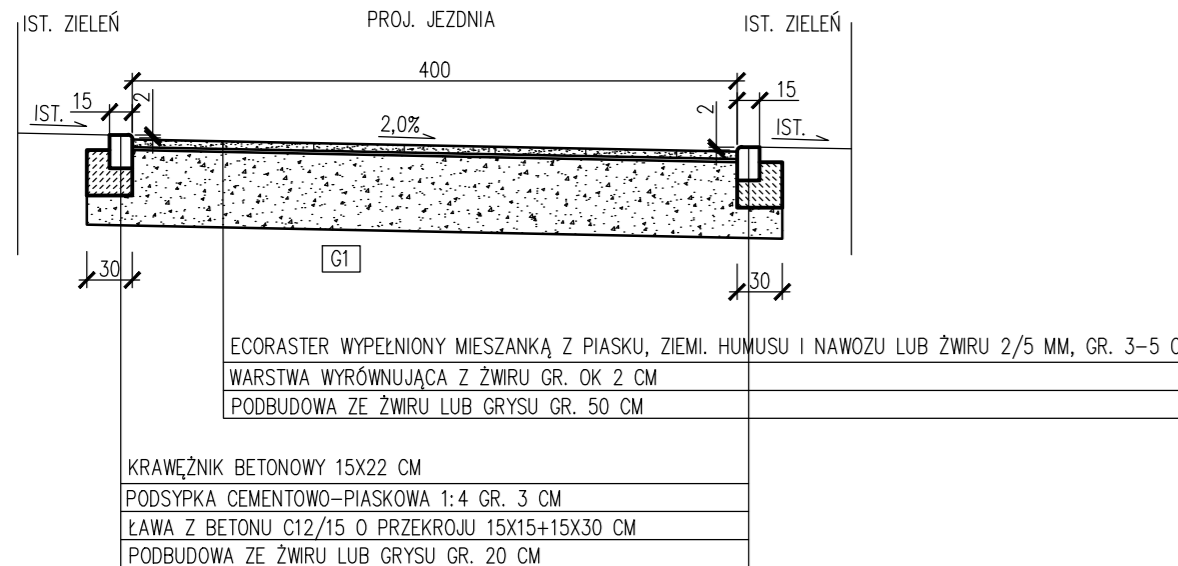


PRZEKRÓJ B-B
PRZEKRÓJ PRZEZ MIEJSCA POSTOJOWE

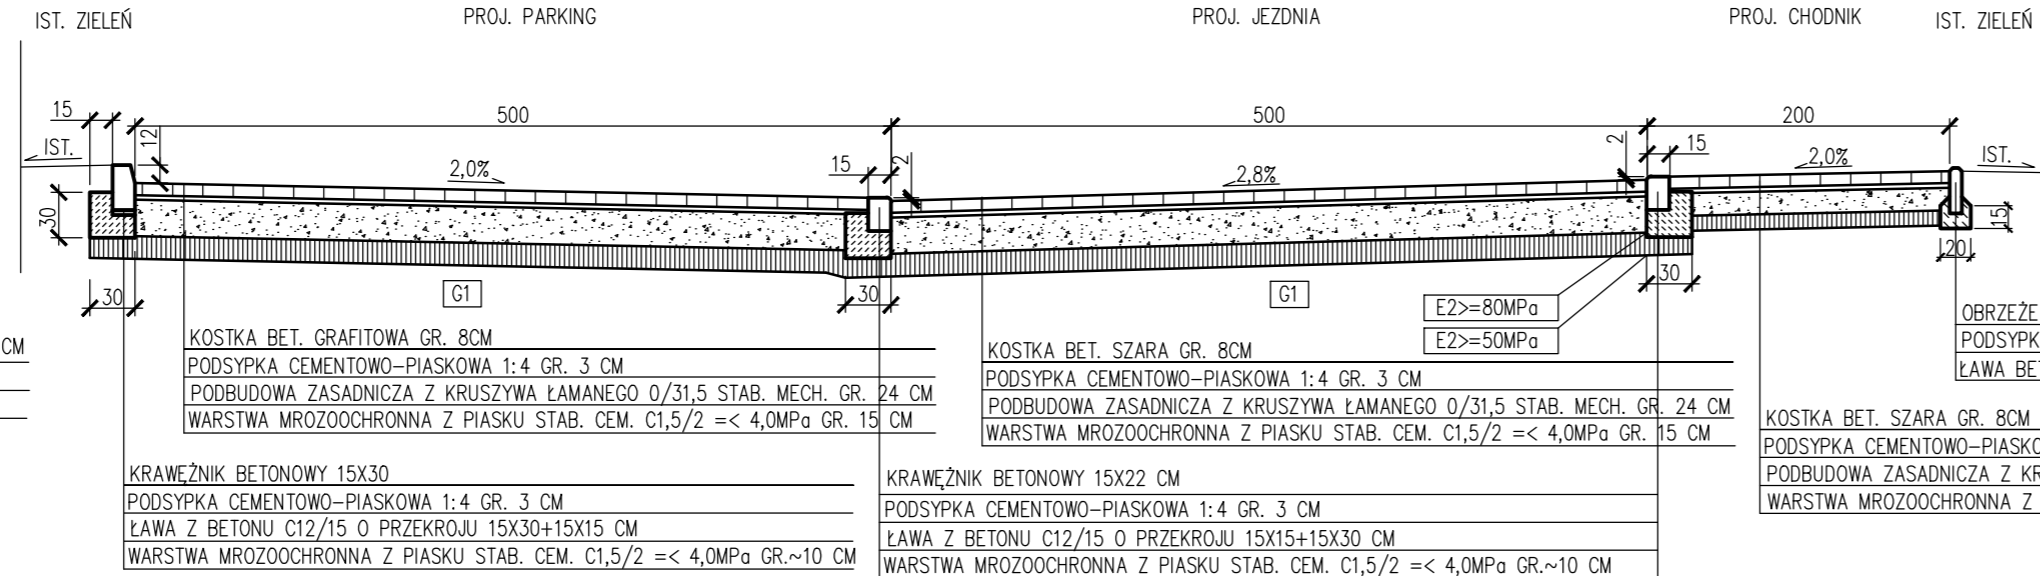


PRZEKRÓJ C-C

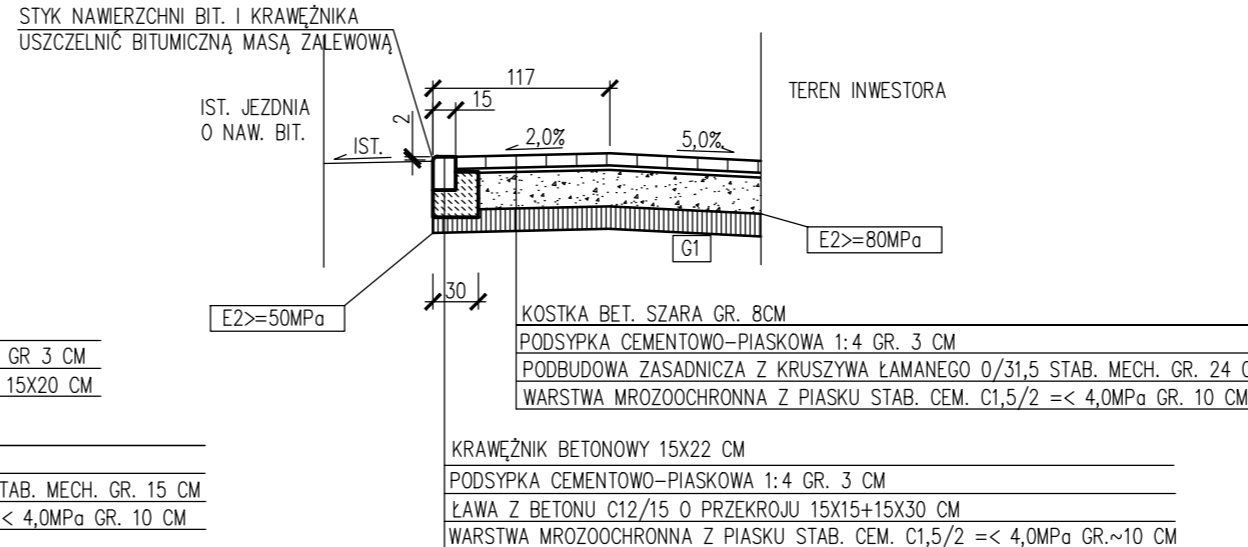


PRZEKRÓJ H-H
BOISKO DO PIŁKI SIATKOWEJ

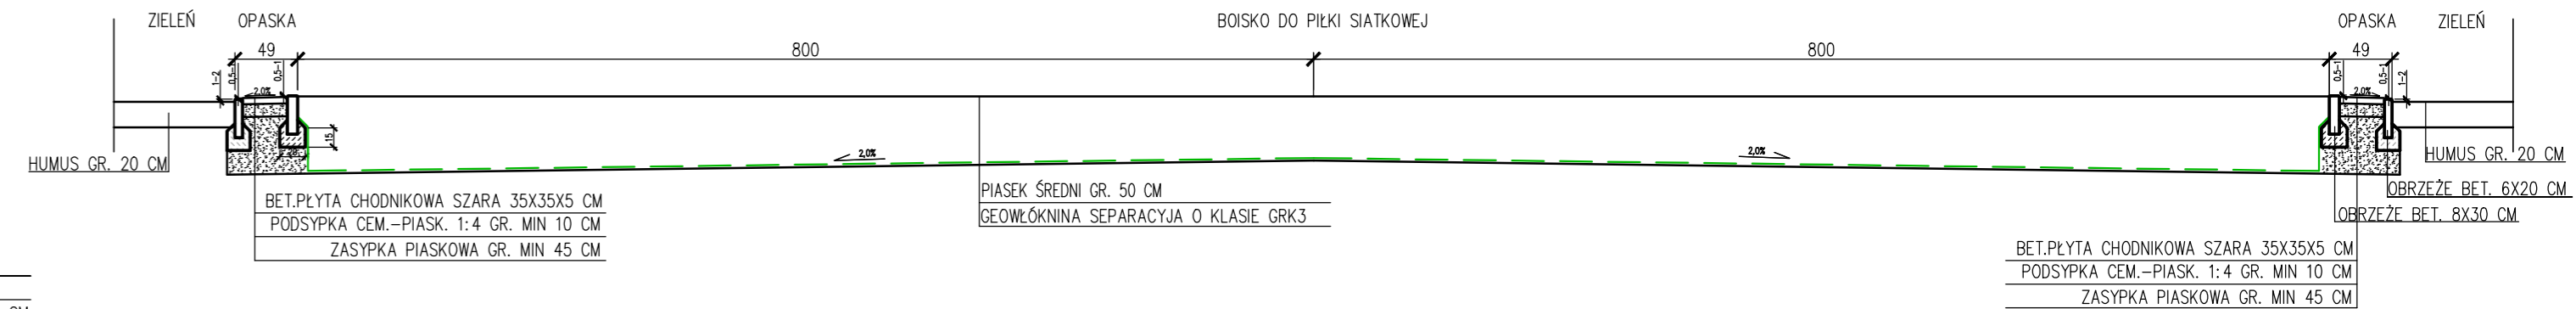


PRZEKRÓJ D-D

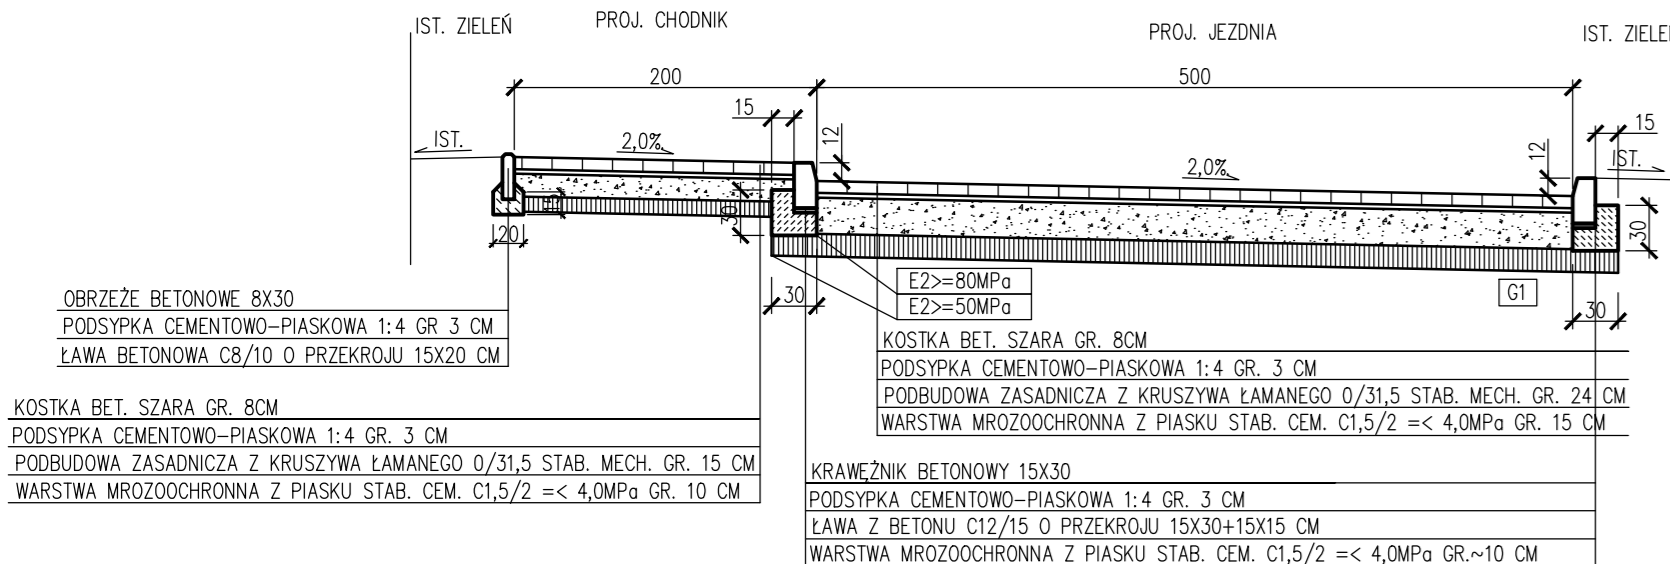


PRZEKRÓJ E-E

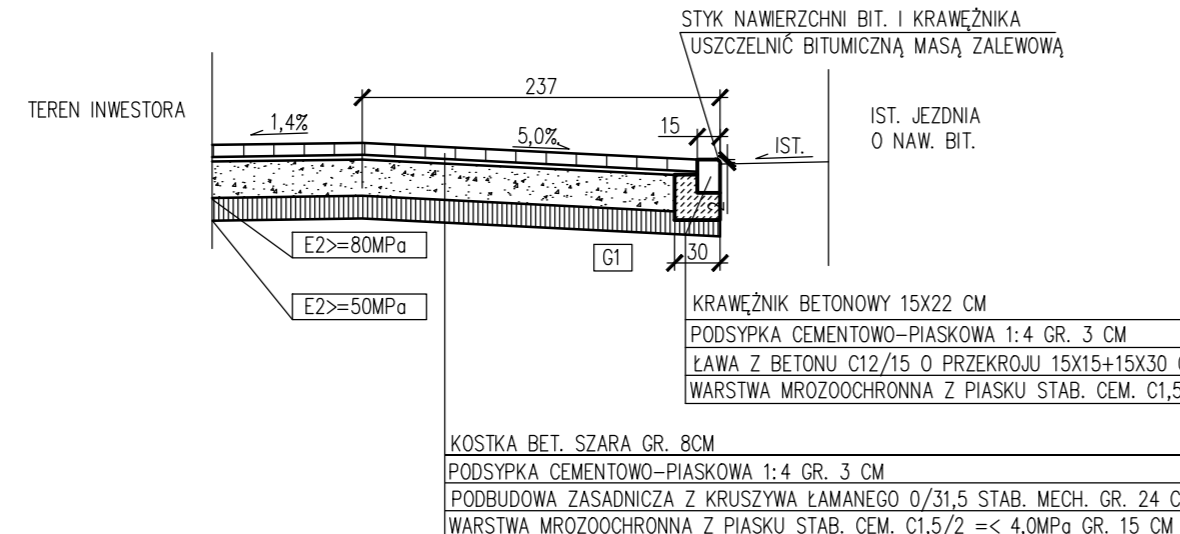

PRZEKRÓJ F-F

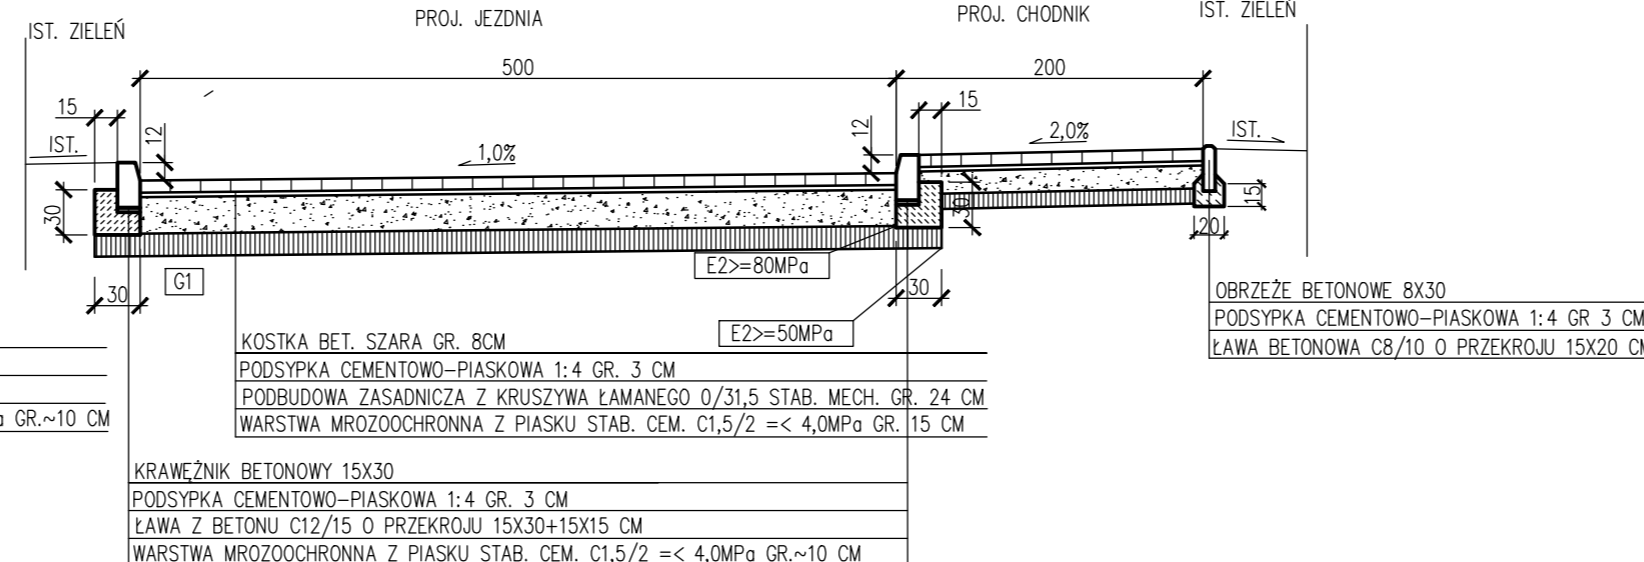

PRZEKRÓJ G-G

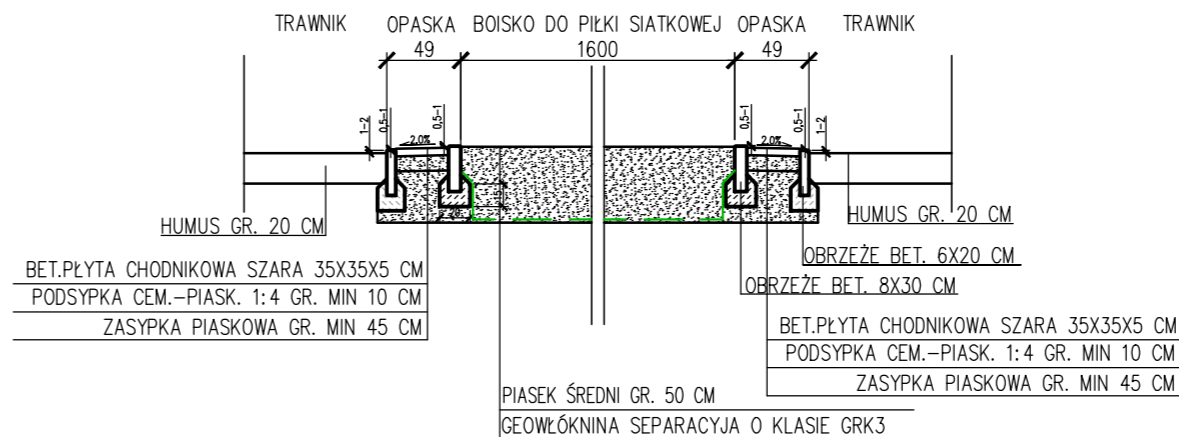

UWAGI:
NALEŻY DOKONAĆ WYMIANY GRUNTU (WARSTWA NAMULU GLINIASTEGO I NASYPY NIEKONTROLOWANEGO) NA PODSYPKĘ PIASKOWO- ŻWIROWĄ ZAGĘSZCZANĄ DO $I_s = 0,94$

PRZĘKROJE DROGOWE

Urząd Miasta i Gminy w Chocianowie ul. Ratuszowa 10, 59-140 Chocianów			
DZ. NR 816, 818, 817, 815 OBW. TRZEBNICE, GM. CHOCIANÓW			
BUDOWA WOLNOSTOJĄCEGO BUDYNKU OŚRODKA ZDROWIA W TRZEBNICACH wraz z wjazdami na działkę, ogrodzeniem oraz zagospodarowaniem terenu i pełną infrastrukturą techniczną			
PROJEKT WYKONAWCZY			
projektant	Julitta Chmiel-Sobieralska	nr uprawnień	13/03/D0A
autor	mgr inż. Paweł Brucko-Stępkowski	nr uprawnień	4/02/DUW
asystent projektanta	inż. Nikola Jakubowska	data	Wrocław, wrzesień 2019 roku
PB	JS2018_PB-A0	skala	1:50
SK DESIGN ul. Słowackiego 14, 50-308 Wrocław +48 604 4562 118, +48 502 352 485 skdesign@wp.pl			