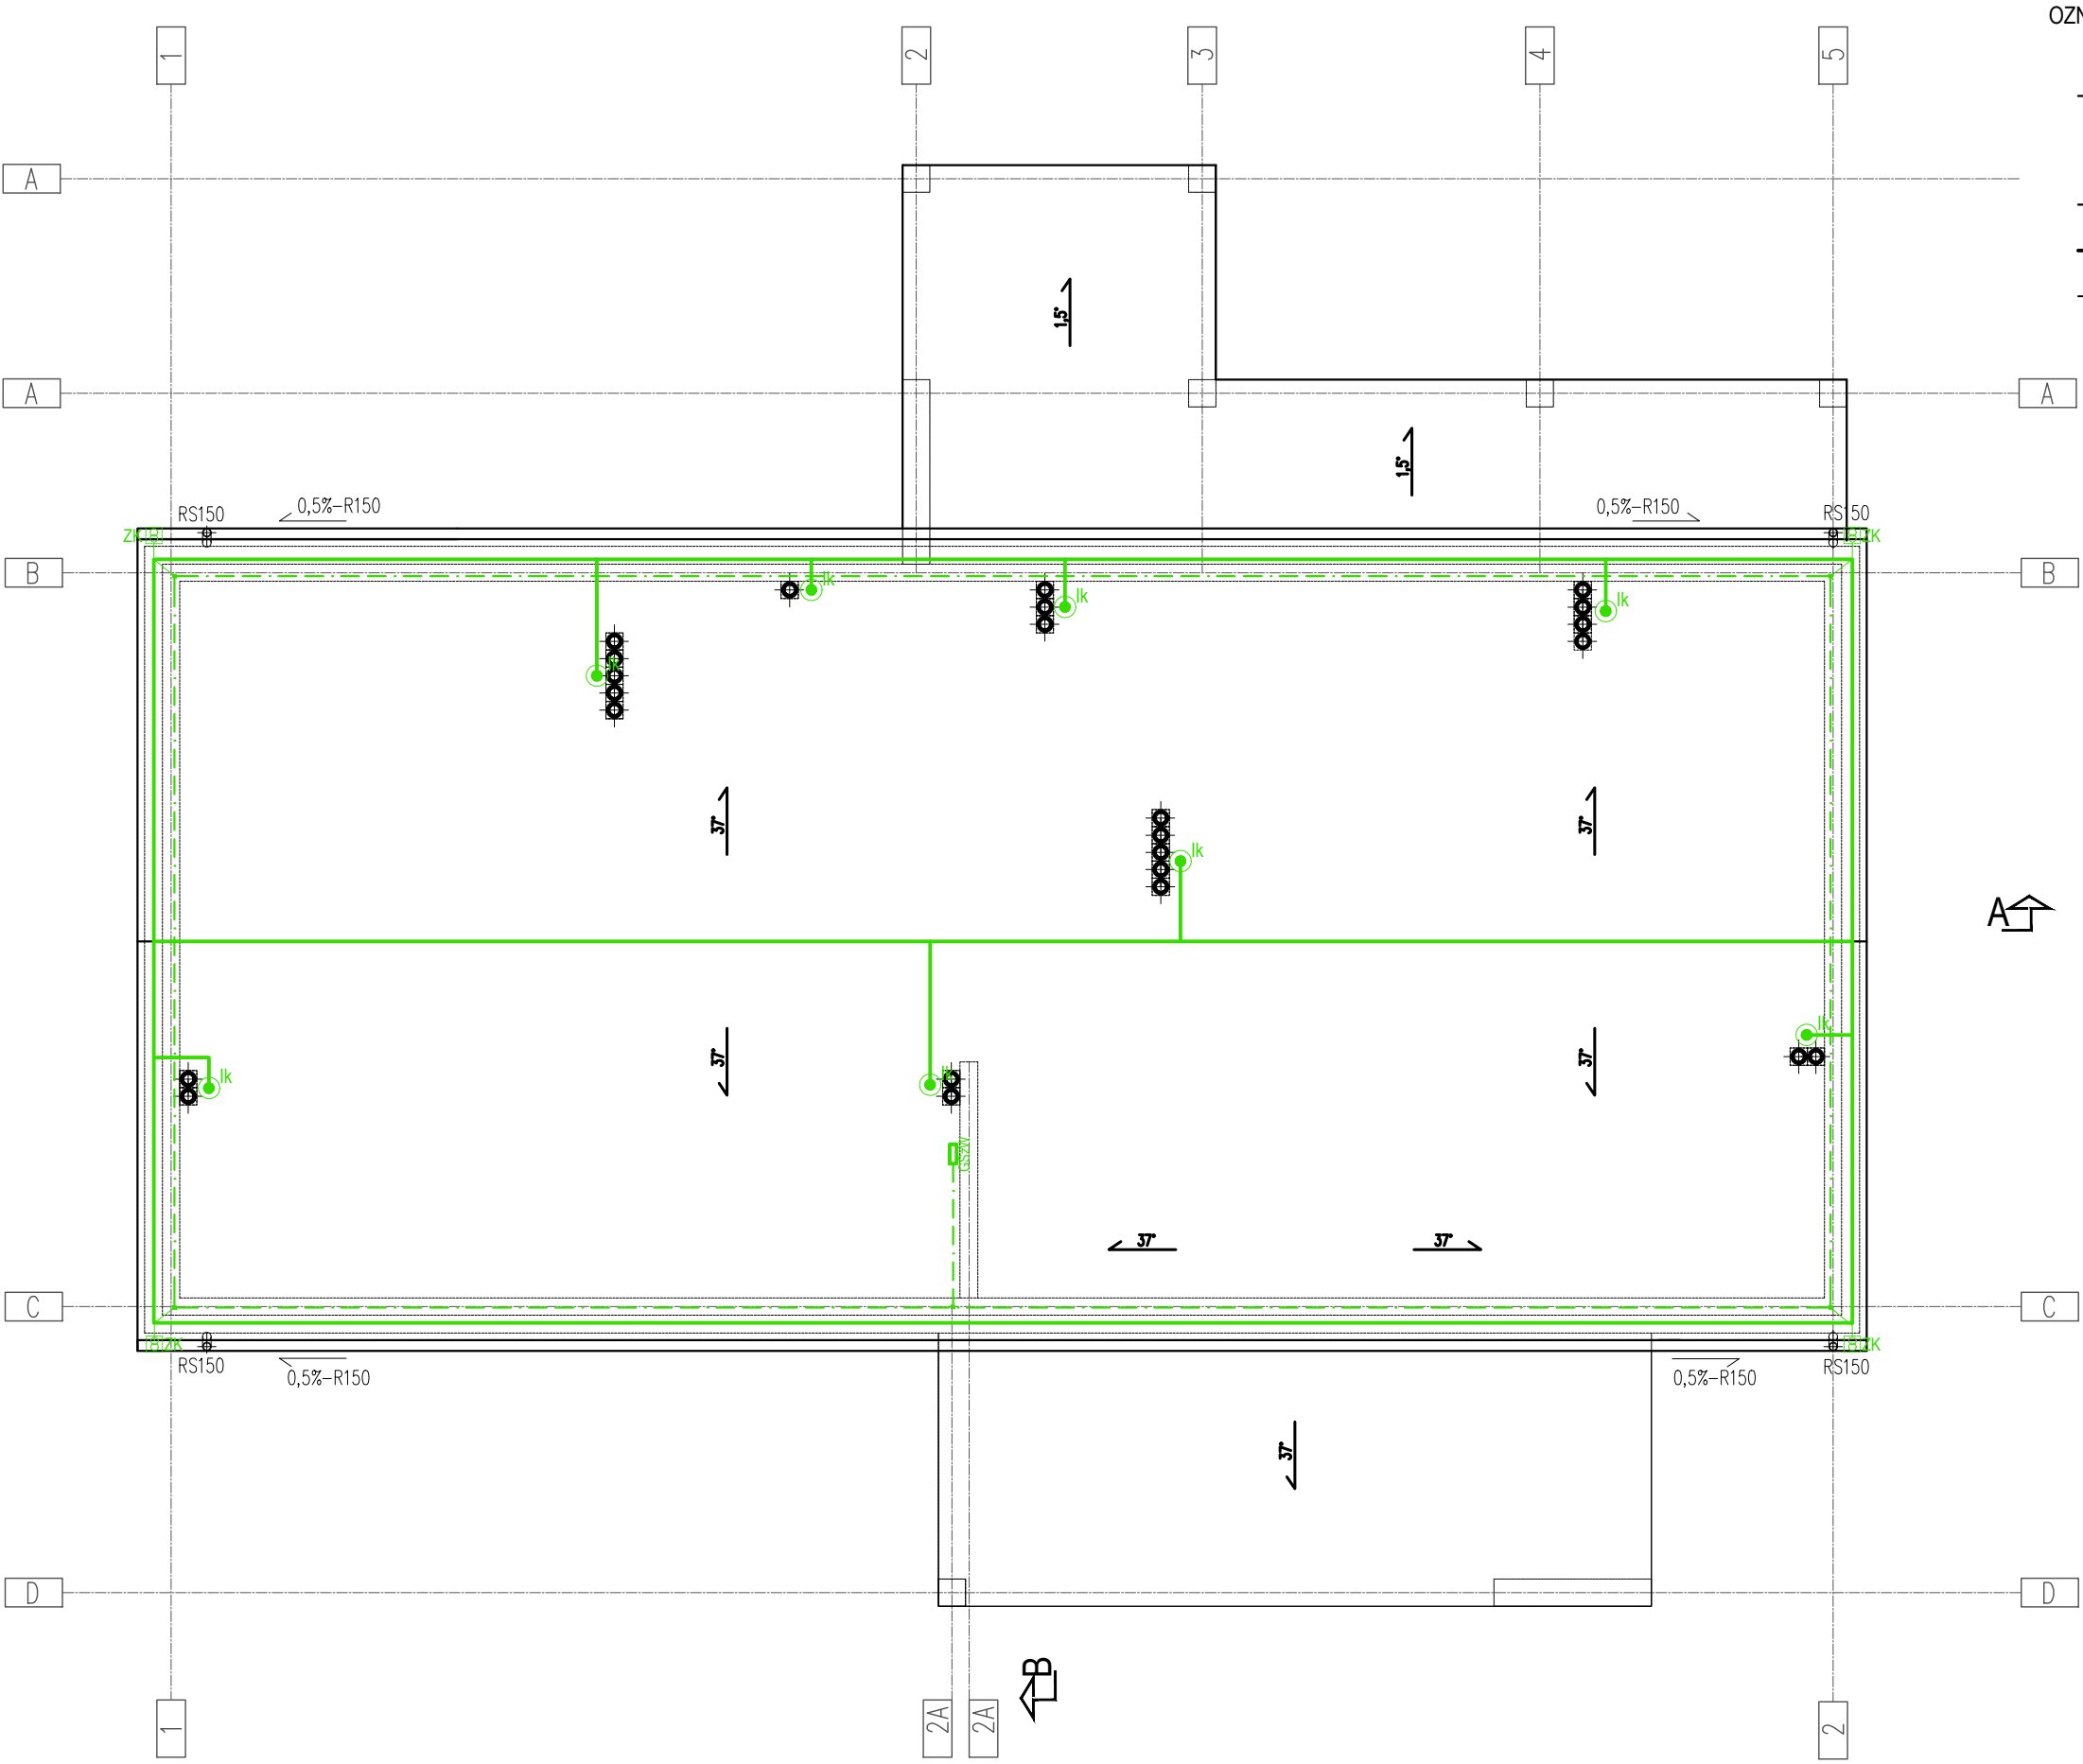

 







WIDOK DACHU



OZNACZENIA - INST. ODGROMOWA, UZIEMIAJĄCA I WYRÓWNAWCZA

- GSzW  główna szyna wyrównawczo-uziemiająca - w metalowej obudowie wnekowej zabudowanej na wysokości 0,3m od posadzki. Przyłączenie do ZK - drut St/Znφ10 w rurce winidurowej RL16
-  projektowany uziom fundamentowy ułożony w dolnej strefie ławy fundamentowej z bednarki St/Zn30x4 z wyprowadzonymi odcinkami bednarki St/Zn30x4 do do łącz kontrolnych ZK dla instalacji odgromowej oraz instalacji wyrównawczej
-  złącze kontrolne instalacji odgromowej w obudowie do gruntu o wym. 200x190x170, np. typ 49.1 ELKO-BIS
-  przewód uziemiający na trasie: uziom - złącze kontrolne ZK - bednarka ocynkowana St/Zn30/4. Połączenie z uziomem egzotermiczne
-  zwód poziomy niski - drut St/Zn 8 - ułożony na typowych wspornikach do dachów z dachówką ceramiczną - np. firmy ELKO-BIS
-  przewód odprowadzający na trasie: zwód poziomy - złącze kontrolne ZK - drut ocynk. St/Znφ8 ułożony w rurce winidurowej twardej RL13,5 pod elewacją ceramiczną budynku
-  iglica kominowa o wysokości 1,5m montowana do kominu - przewyższenie 0,9m - np. typ 70.15 ELKO-BIS



tytuł rysunku:

WIDOK DACHU
Plan instalacji odgromowej i uziemiającej
OŚRODEK ZDROWIA - TRZEBNICE
Budowa budynku wraz z infrastr. techniczną
i zag. terenu

inwestor: ul. Ratuszowa 10, 59-140 Chocianów
Urząd Miasta i Gminy Chocianów

adres budowy: Trzebnice, j. e. 021601_5.0011, obręb Trzebnice, gm. Chocianów
działki nr. 816, 818, 815, 817

obiekt:
BUDOWA WOLNOSTOJĄCEGO BUDYNKU OŚRODKA ZDROWIA W TRZEBNICACH
wraz z wjazdami na działkę, ogrodzeniem oraz zagospodarowaniem terenu
i pełną infrastrukturą techniczną

główny projektant	nr uprawnień:	podpis:
Robert Załęcki	266/DOŚ/15	
branża: ARCHITEKTURA	specjalność: instalacje elektryczne b.o.	
sprawdzający	nr uprawnień:	podpis:
Krzysztof Leszczyński	199/DOŚ/15	
asystent projektanta	specjalność: instalacje elektryczne b.o.	
-		

stadium:	nr rysunku:	data:	Wrocław	skala:
PB	OZCH2019_PB-E6	czerwiec 2019 roku		1:50

SK DESIGN
Os. Słoneczne 14, 58-308 Wałbrzych
+48 604 6592 118, +48 502 352 485
skdesignkg@gmail.com

zmiana: