


FURTKA- SZER. 1m

Furtka ogrodzeniowa- W1  
Furtka ogrodzeniowa wraz ze słupami oraz kompletem zawiasowo – zamkowym. Skrzydło furtki w konstrukcji zamkniętej.


Wypełnienie skrzydła: kształtowniki zamknięte 25 x 25 [mm] (spawane do konstrukcji)

WSZYSTKIE ELEMENTY STALOWE OCYNKOWANE I MALOWANE PROSZKOWO

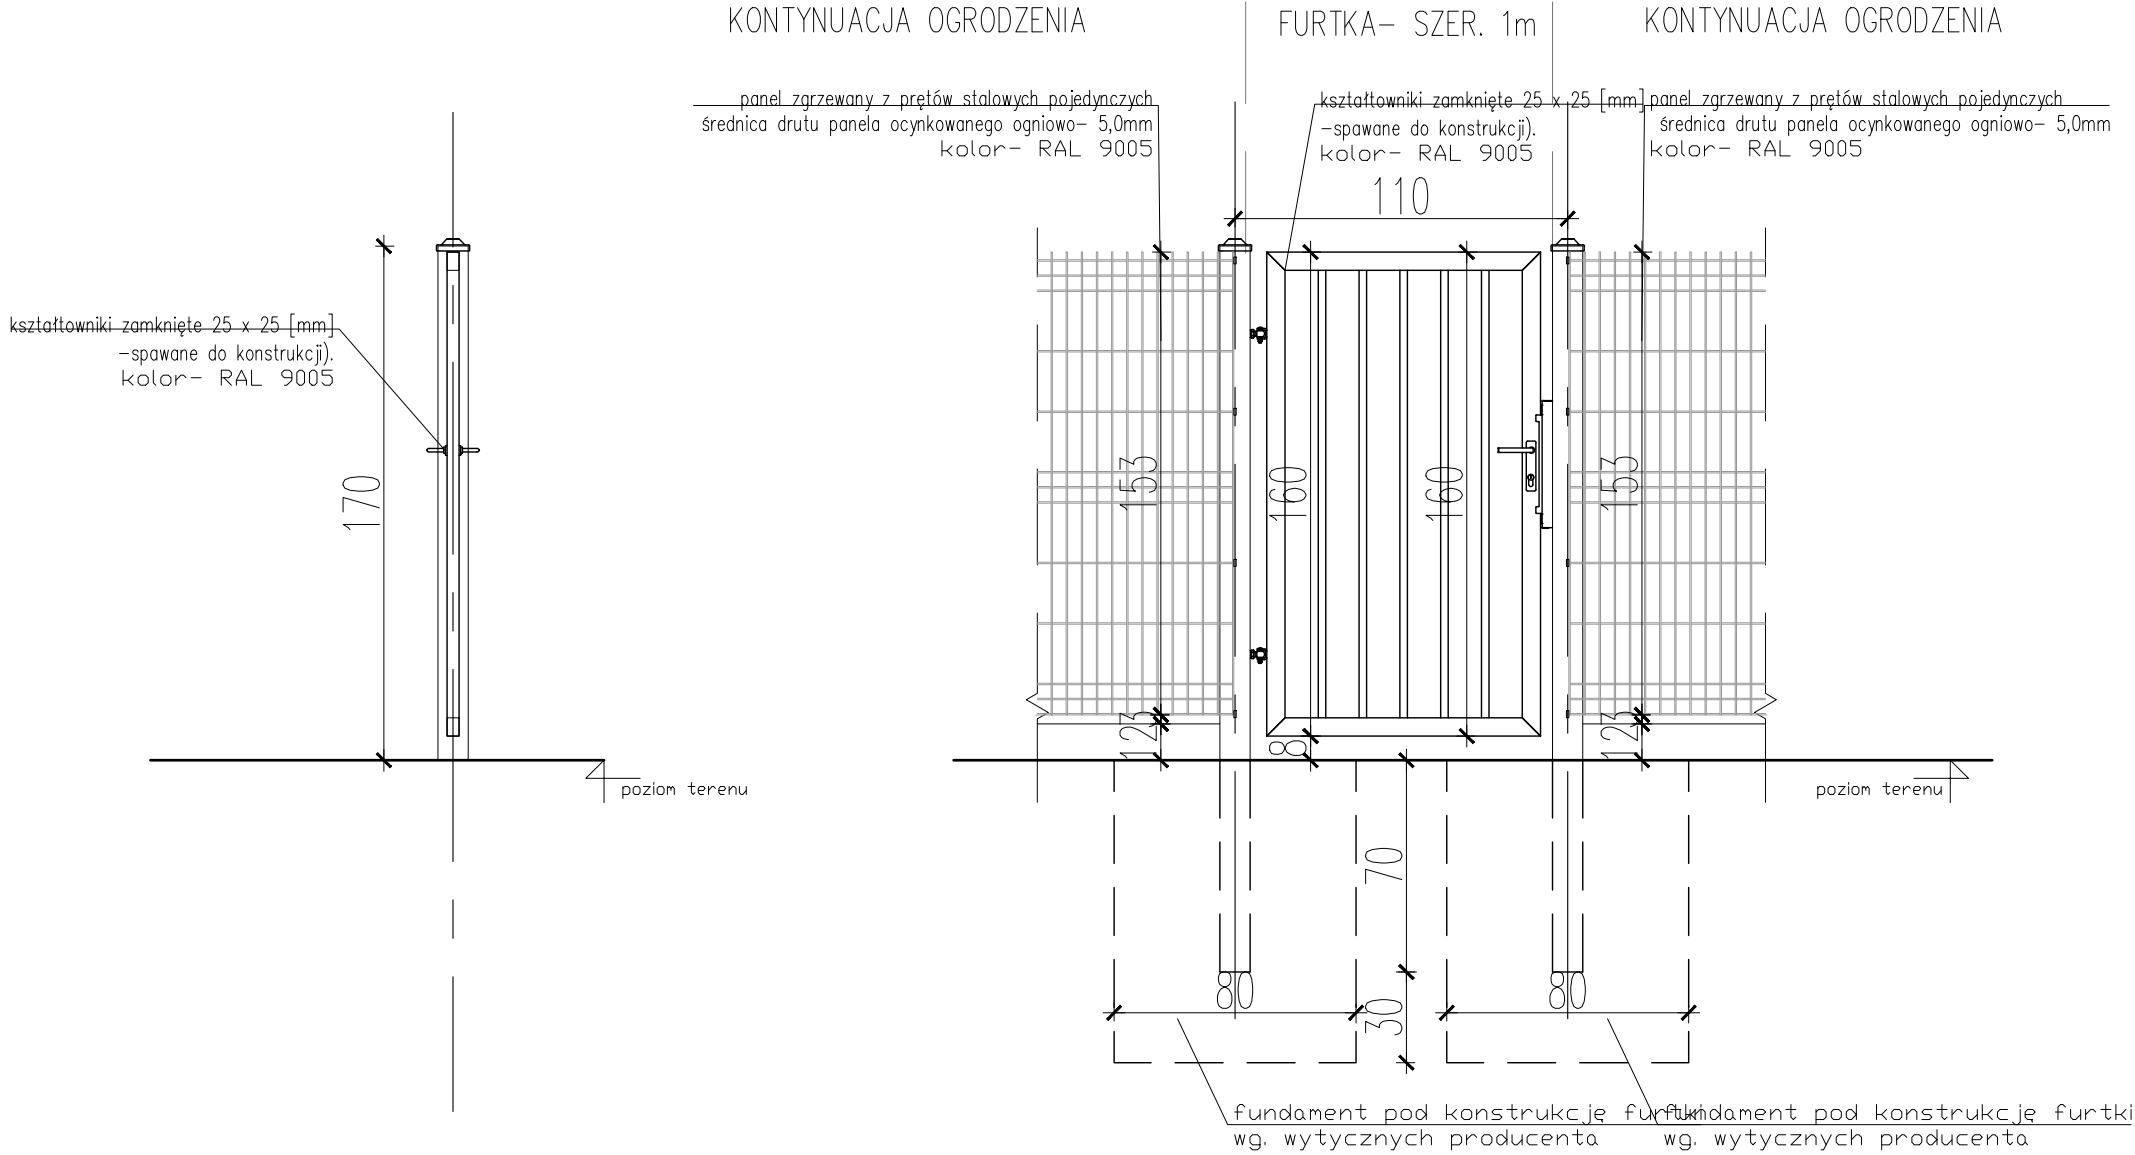

WIDOK Z BOKU

WIDOK Z PRZODU

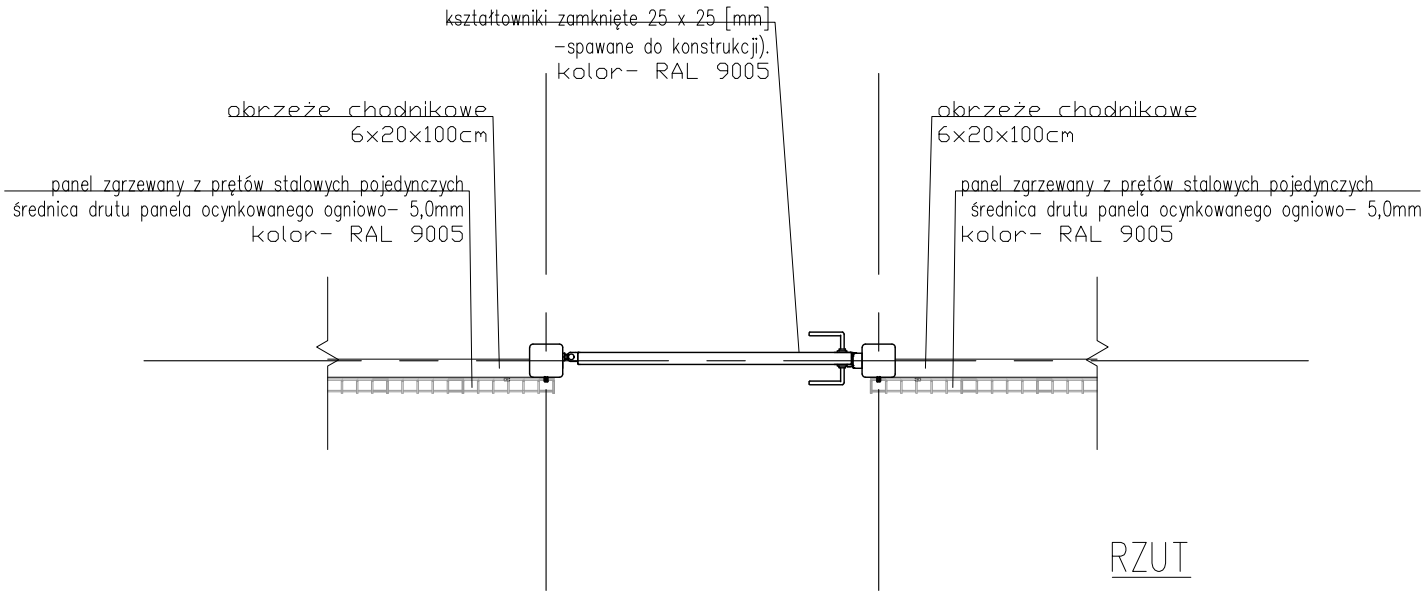

RZUT

tytuł rysunku: <b>FURTKA- SZER. 1m</b>			
<b>OŚRODEK ZDROWIA - TRZEBNICE</b> Budowa budynku wraz z infrastr. techniczną i zag. terenu			
inwestor:	ul. Ratuszowa 10, 59–140 Chocianów Urząd Miasta i Gminy Chocianów		
adres budowy:	Trzebnice, j. e. 021601_5.0011, obręb Trzebnice, gm. Chocianów działki nr. 816, 818, 815, 817		
obiekt:	BUDOWA WOLNOSTOJĄCEGO BUDYNKU OŚRODKA ZDROWIA W TRZEBNICACH wraz z wjazdami na działkę, ogrodzeniem oraz zagospodarowaniem terenu i pełną infrastrukturą techniczną		
główny projektant	Julitta Chmiel- Sobieralska	nr uprawnień:	podpis: 13/03/DOIA
branża:	ARCHITEKTURA	specjalność:	architektoniczna b.o.
sprawdzający	Sylwia Sikora	nr uprawnień:	podpis: 22/05/DOIA
asystent projektanta	Jakub Cieżak	specjalność:	architektoniczna b.o.
stadium:	PB	nr rysunku:	OZCH2019_PB-D4
		data:	Wrocław czerwiec 2019 roku
		skala:	1:25
zmiana:			
SK DESIGN Os. Słoneczne 14, 58–308 Wałbrzych +48 604 6592 118, +48 502 352 485 skdesignkg@gmail.com			