


SCHEMAT INSTALACJI DOMOFONOWEJ

Elewacja szafy

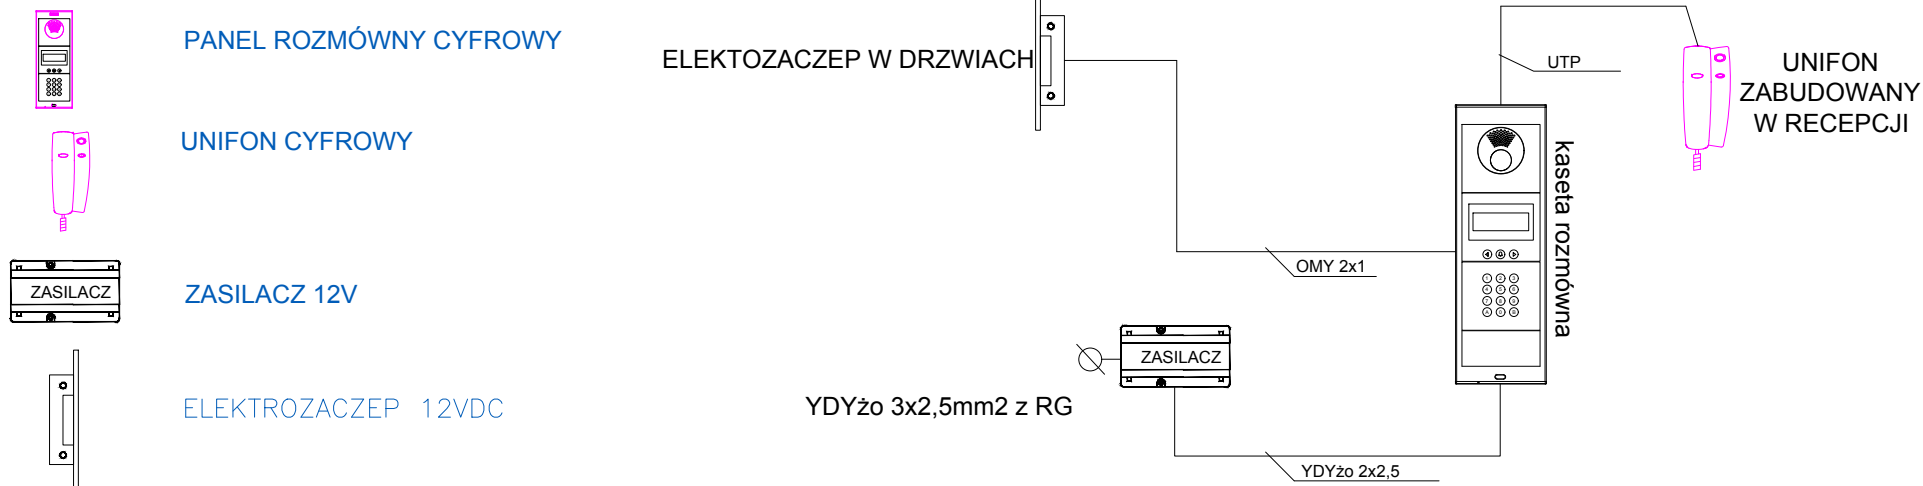

tytuł rysunku: Elewacja szafy dystrybucyjnej SD dla sieci komputerowej OŚRODEK ZDROWIA - TRZEBNICE Budowa budynku wraz z infrastr. techniczną i zag. terenu			
inwestor: ul. Ratuszowa 10, 59-140 Chocianów Urząd Miasta i Gminy Chocianów			
adres budowy: Trzebnice, j. e. 021601_5.0011, obręb Trzebnice, gm. Chocianów działki nr. 816, 818, 815, 817			
obiekt: BUDOWA WOLNOSTOJĄCEGO BUDYNKU OŚRODKA ZDROWIA W TRZEBNICACH wraz z wjazdami na działkę, ogrodzeniem oraz zagospodarowaniem terenu i pełną infrastrukturą techniczną			
główny projektant Robert Załęcki		nr uprawnień: 266/DOŚ/15 podpis:	
branża: ARCHITEKTURA		specjalność: instalacje elektryczne b.o.	
sprawdzający Krzysztof Leszczyński		nr uprawnień: 199/DOŚ/15 podpis:	
asystent projektanta -		specjalność: instalacje elektryczne b.o.	
stadium: PW	nr rysunku: OZCH2019_PB-E4	data: Wrocław czerwiec 2019 roku	skala: -
SK DESIGN Os. Słoneczne 14, 58-308 Wałbrzych +48 604 6592 118, +48 502 352 485 skdesignkg@gmail.com		zmiana:	