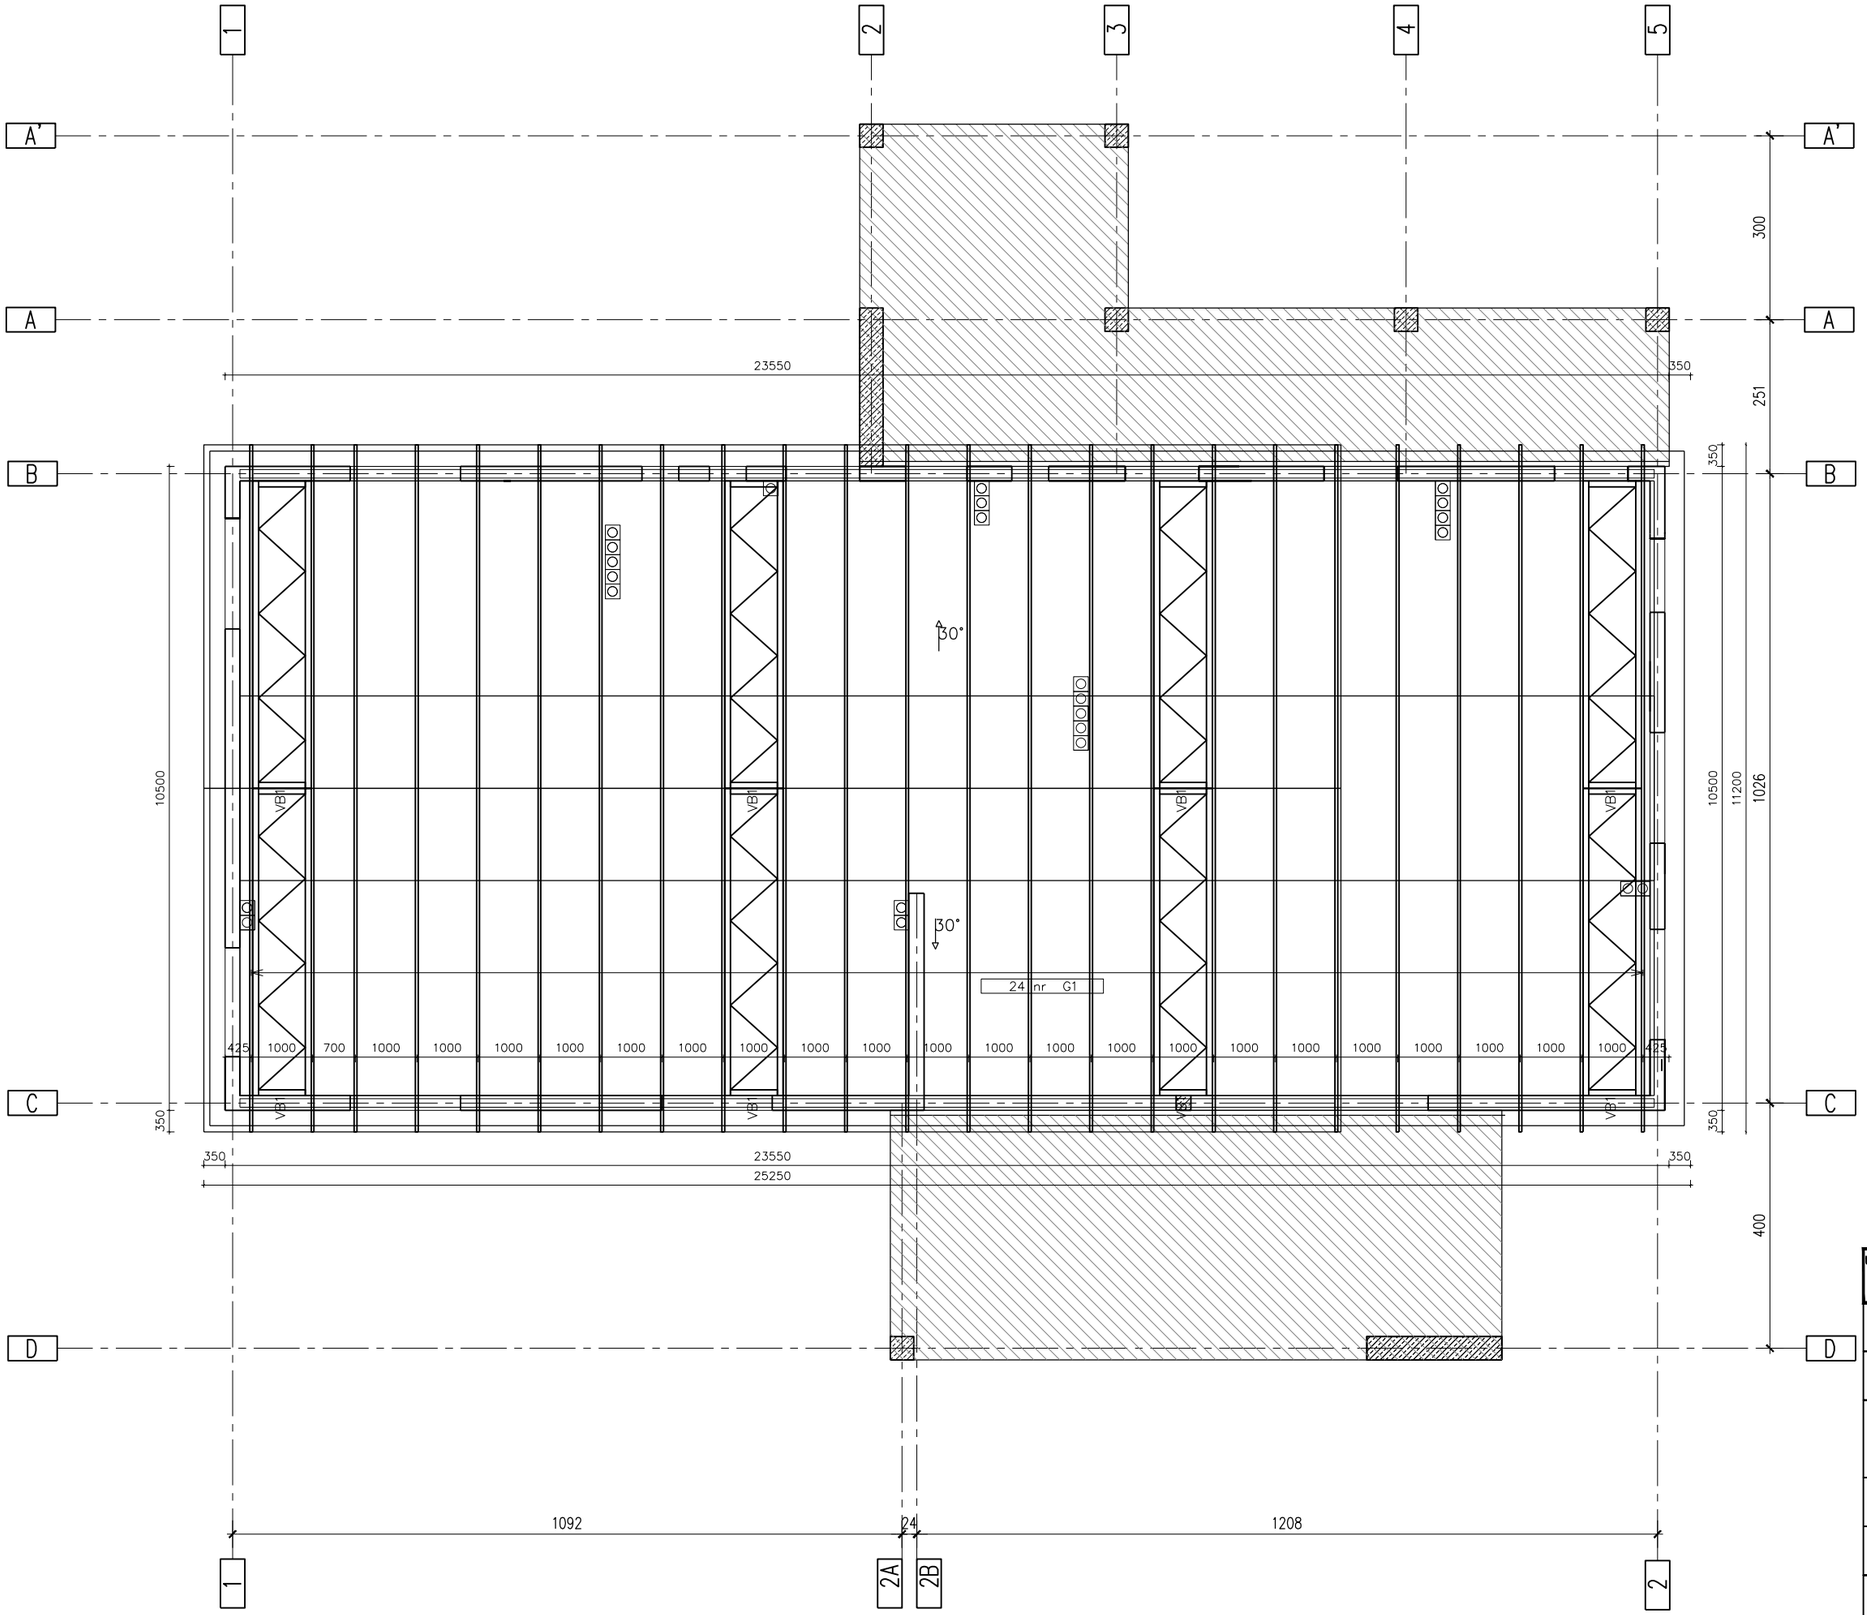

DREWNO KLASY C24
SZCZEGÓŁY WG DOSTAWCY WIĄZARÓW PREFABRYKOWANYCH MiTek
KĄT DACHU 37°

tytuł rysunku:	RZUT WIĘŹBY
inwestor:	URZĄD MIASTA I GMINY CHOCIANÓW ul. RATUSZOWA 10, 59-140 CHOCIANÓW
adres budowy:	Trzebnice, j. e. 021601_5.0011, obręb Trzebnice, gm. Chocianów działki nr. 816, 818, 815, 817
obiekt:	BUDOWA WOLNOSTOJĄCEGO BUDYNKU OŚRODKA ZDROWIA W TRZEBNICACH wraz z wjazdami na działkę, ogrodzeniem oraz zagospodarowaniem terenu i pełną infrastrukturą techniczną
branża: KONSTRUKCJA projektant: Grzegorz Drzyzga	nr uprawnień: podpis: 177/DOŚ/07 w specjalności konstrukcyjnej b.o.
sprawdzający: Ryszard Drozdowski	nr uprawnień: podpis: 211/82/WBPP w specjalności konstrukcyjnej b.o.
stadium: PB	nr rysunku: OZCH_2019_PB-K3
data: Wrocław, czerwiec 2019 roku	skala: 1:100
SK DESIGN Os. Słoneczne 14, 58-308 Wałbrzych +48 604 6592 118, +48 502 352 485 skdesignkg@gmail.coml	zmiana: