



Stopa fund. F1 - szt. 6

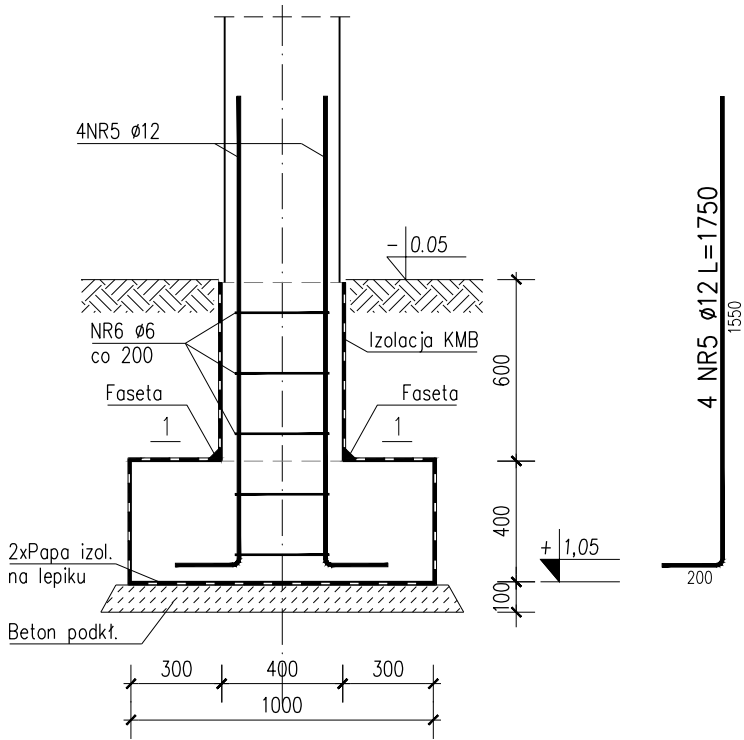

Stopa fund. F2 - szt. 2

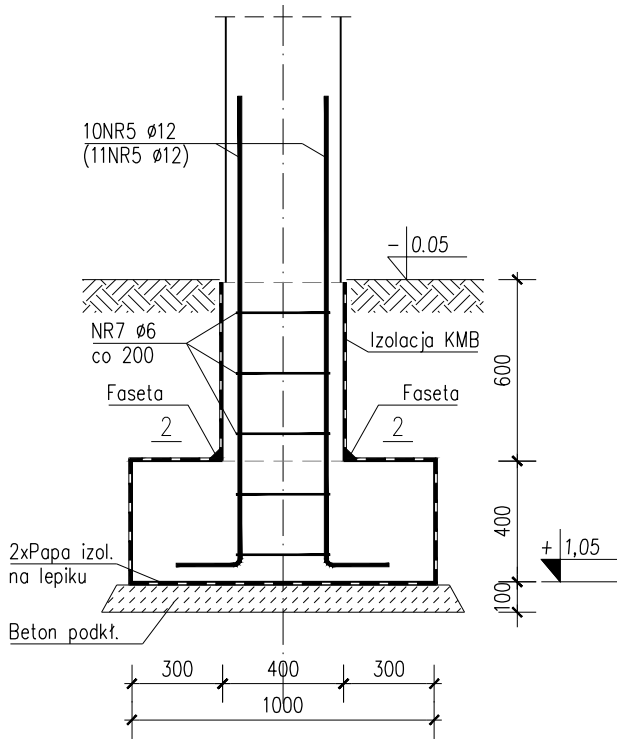


Ława fund. Ł1

L=20,50m


Ława fund. Ł3

L=3,10m

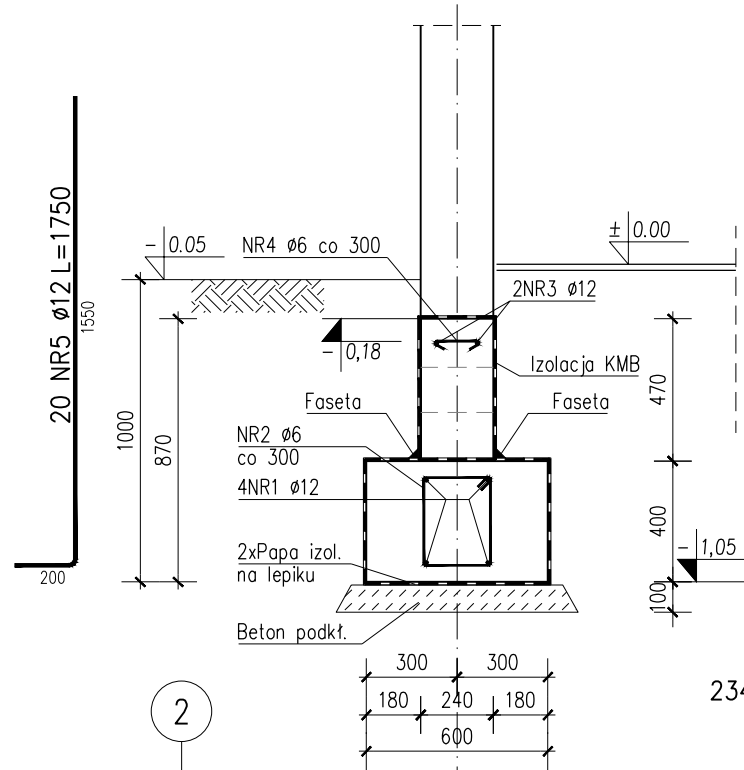

Ława fund. Ł2

L=46,50m

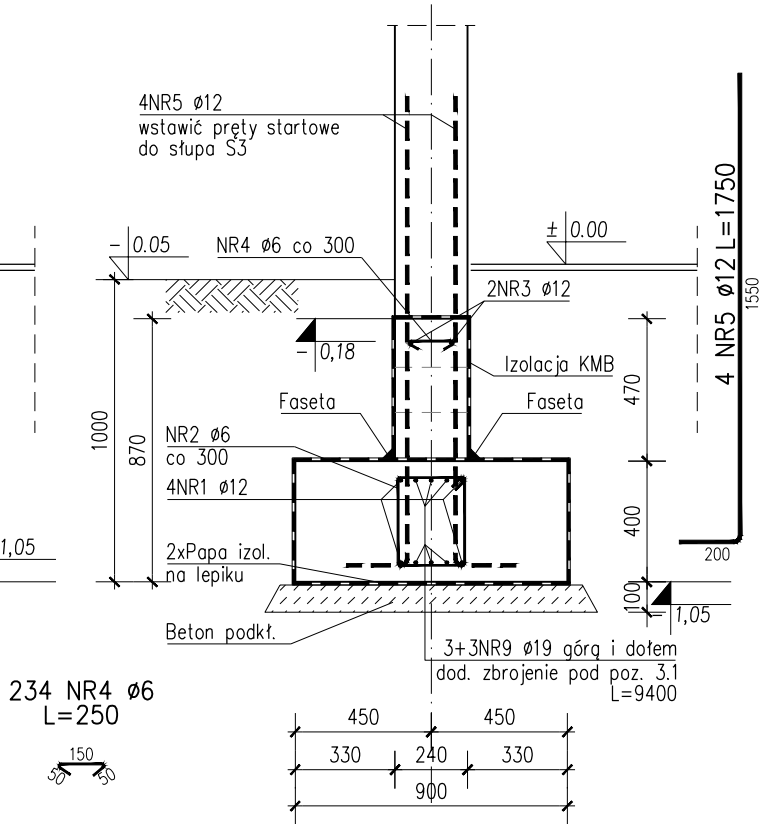

234 NR4 Ø6
L=250

234 NR2 Ø6
L=1140

5 NR8 Ø6
L=2800

5 NR7 Ø6
L=2200

BETON C20/25
STAL ZBR. RB500 W lub B500SP
OTULINA 50mm
POZIOM POSADOWIENIA -1,00m

tytuł rysunku: SZCZEGÓŁY FUNDAMENTÓW			
inwestor: URZĄD MIASTA I GMINY CHOCIANÓW ul. RATUSZOWA 10, 59-140 CHOCIANÓW			
adres budowy: Trzebnice, j. e. 021601_5.0011, obręb Trzebnice, gm. Chocianów działki nr. 816, 818, 815, 817			
obiekt: BUDOWA WOLNOSTOJĄCEGO BUDYNKU OŚRODKA ZDROWIA W TRZEBNICACH wraz z wjazdami na działkę, ogrodzeniem oraz zagospodarowaniem terenu i pełną infrastrukturą techniczną			
branża: KONSTRUKCJA projektant Grzegorz Drzyzga		nr uprawnień: podpis: 177/DOŚ/07 w specjalności konstrukcyjnej b.o.	
sprawdzający Ryszard Drozdowski		nr uprawnień: podpis: 211/82/WBPP w specjalności konstrukcyjnej b.o.	
stadium: PW	nr rysunku: OZCH_2019_PW-K4	data: Wrocław, czerwiec 2019 roku	skala: 1:25
Os. Słoneczne 14, 58-308 Wałbrzych +48 604 6592 118, +48 502 352 485 skdesignkg@gmail.com		zmiana:	