


POMPA CIEPŁA P.-W.

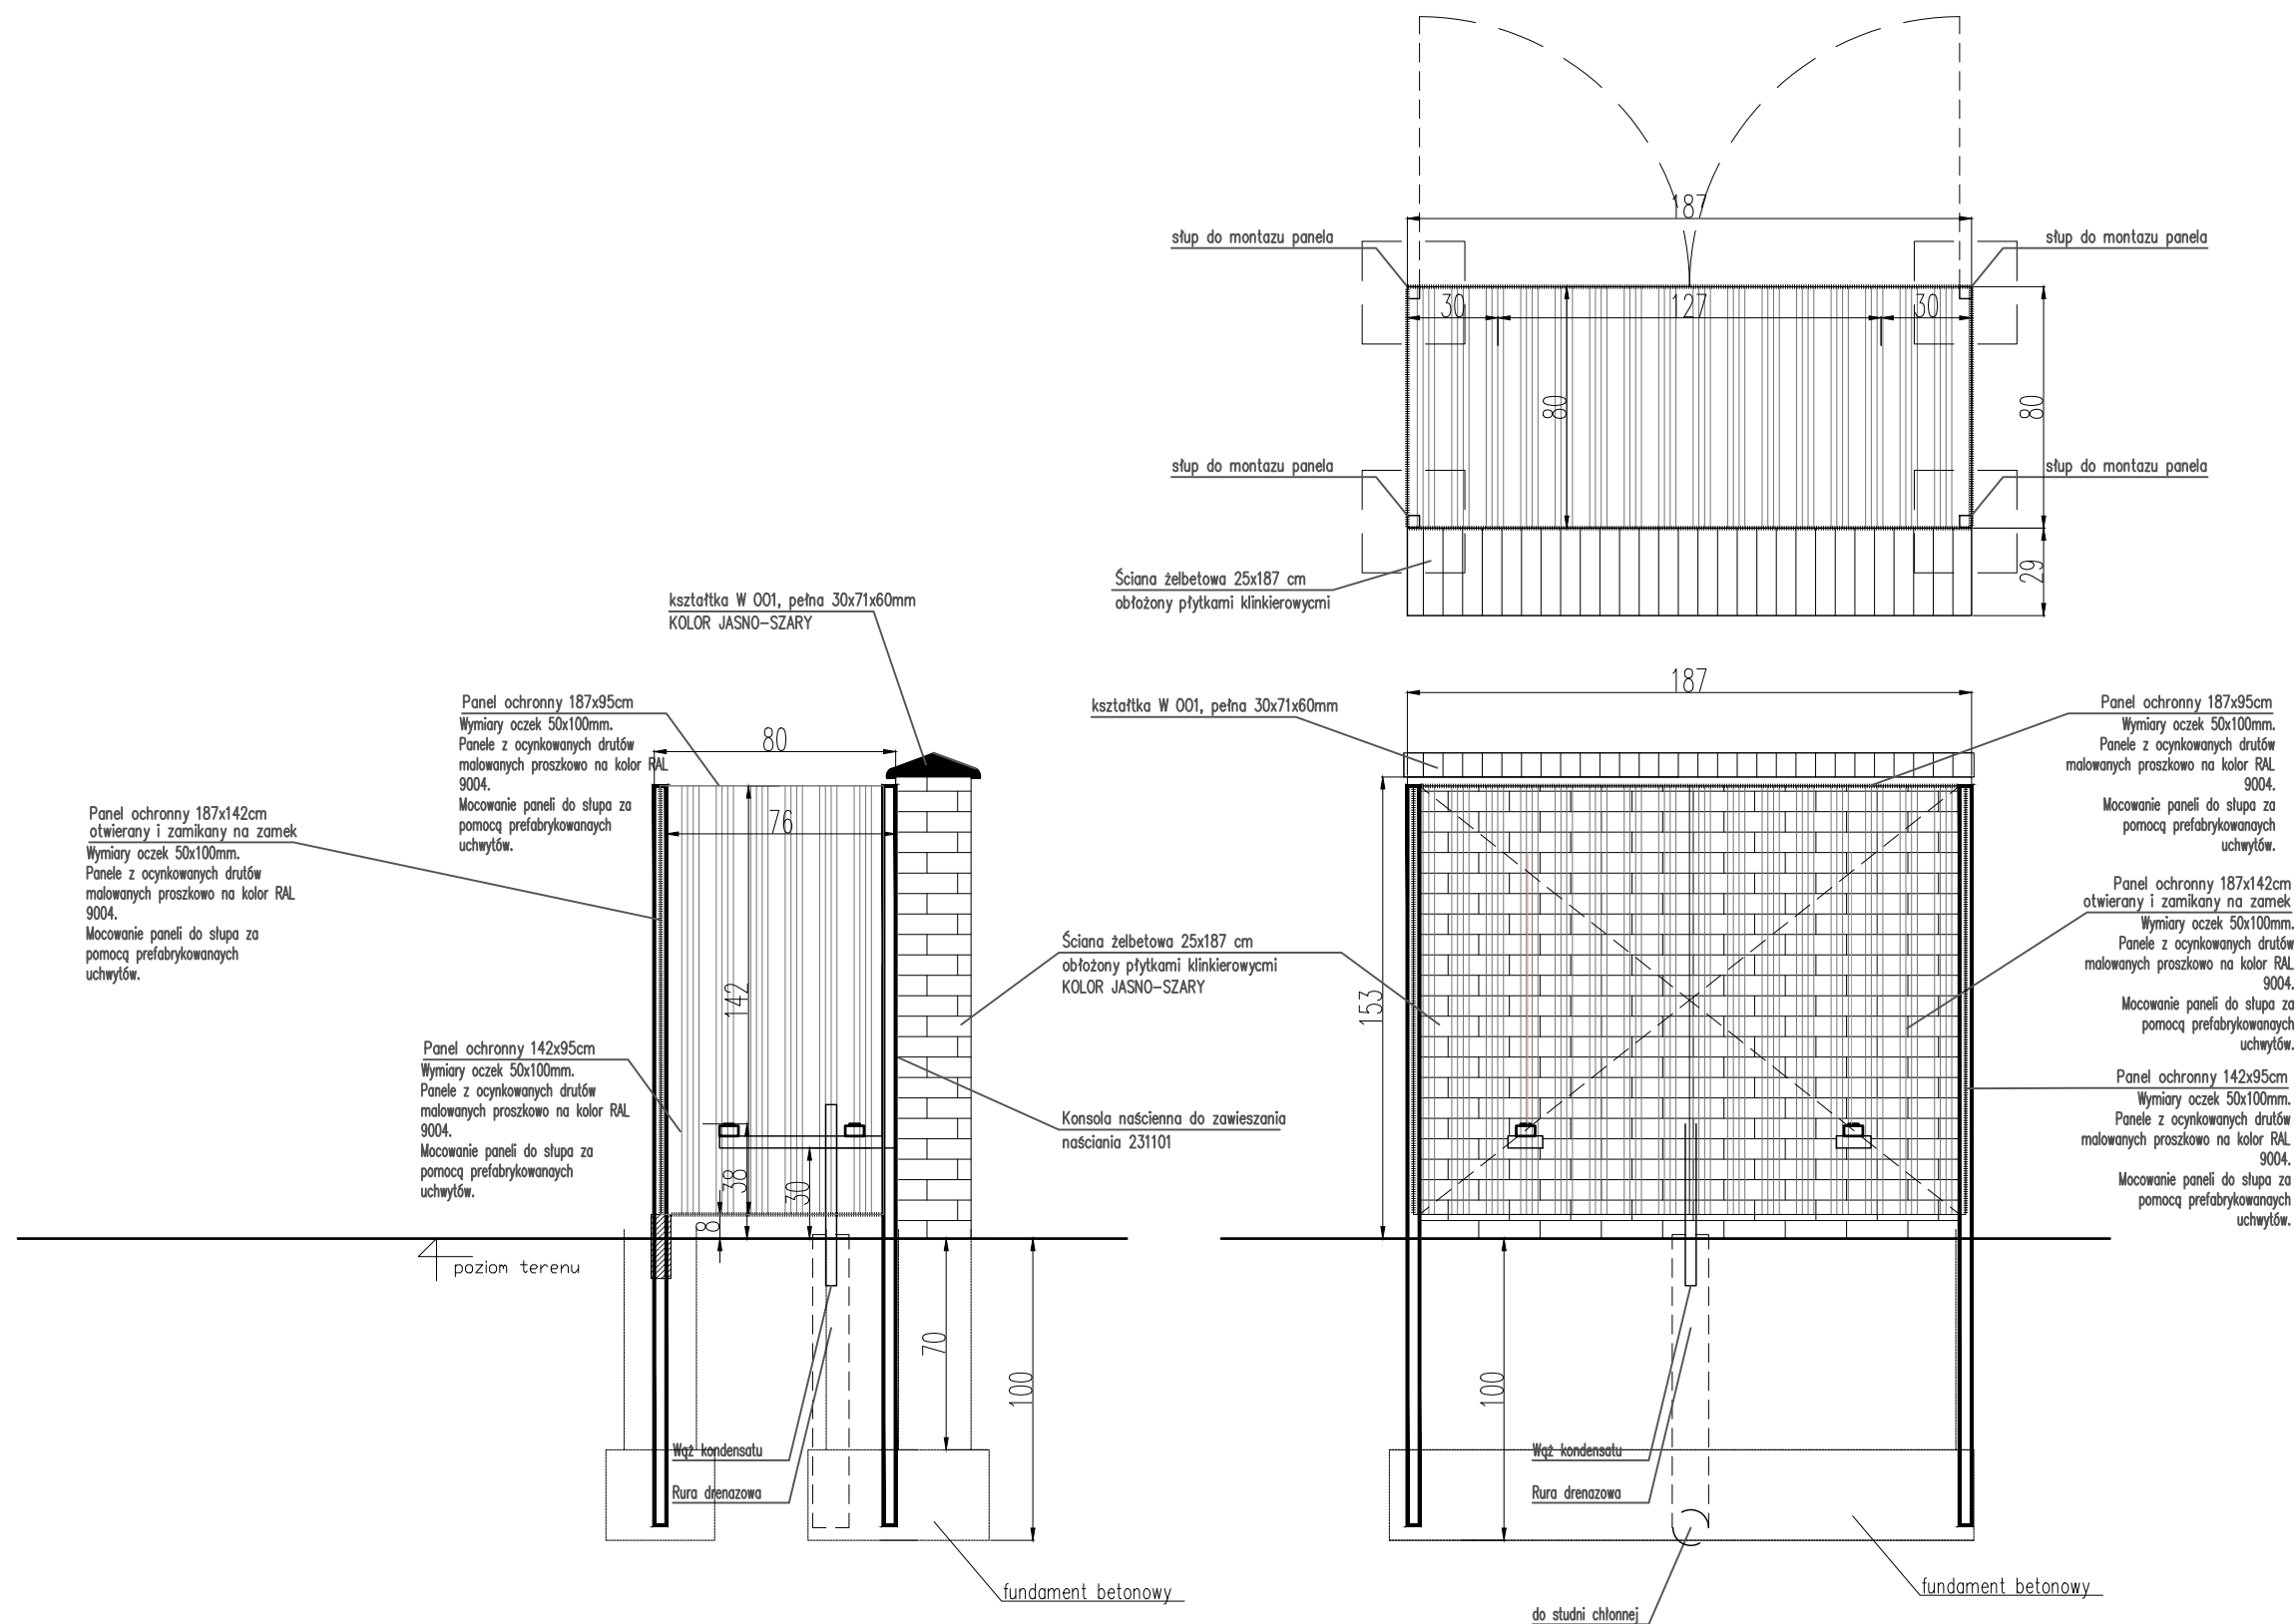

- UWAGI
1. W przypadku różnic w wymiarach między rysunkami konstrukcyjnymi a architektonicznymi bądź innymi branżowymi należy powiadomić projektanta.
 2. Rysunki rozpatrywać łącznie z odpowiednimi rys. branżowymi (konstrukcja i instalacje)
 3. Wszystkie pojawiające się na rysunkach nazwy handlowe należy traktować jako standard przyjętych rozwiązań. Ewentualne rozwiązania zamiennie uzgodnić pisemnie z Inwestorem i Projektantem.

tytuł rysunku:
POMPA CIEPŁA POWIETRZE- WODA

OŚRODEK ZDROWIA - TRZEBNICE
Budowa budynku wraz z infrastr. techniczną
i zag. terenu

inwestor:	ul. Ratuszowa 10, 59–140 Chocianów Urząd Miasta i Gminy Chocianów		
adres budowy:	Trzebnice, j. e. 021601_5.0011, obręb Trzebnice, gm. Chocianów działki nr. 816, 818, 817, 815		
obiekt:	BUDOWA WOLNOSTOJĄCEGO BUDYNKU OŚRODKA ZDROWIA W TRZEBNICACH wraz z wjazdami na działkę, ogrodzeniem oraz zagospodarowaniem terenu i pełną infrastrukturą techniczną		
główny projektant	Julitta Chmiel– Sobieralska	nr uprawnień:	podpis: 13/03/DOIA
branża:	ARCHITEKTURA	specjalność:	architektoniczna b.o.
sprawdzający	Sylwia Sikora	nr uprawnień:	podpis: 22/05/DOIA
asystent projektanta	Jakub Cieżak	specjalność:	architektoniczna b.o.
stadium:	PB	nr rysunku:	OZCH2019_PB-D1
		data:	Wrocław 30 czerwiec 2019 r.
		skala:	1:25
SK DESIGN Os. Stoneczne 14, 58–308 Wałbrzych +48 604 6592 118, +48 502 352 485 skdesignkg@gmail.com		zmiana:	