profile przyłącze kanalizacji deszczowej

± 0,00 = 156,8 m.n.p.m.
- 0,02
rura osłonowa dn200
Proj. kd160 Rd=155,12
Proj. wod. ø40 Ro=155,55
Proj. studnia rewizyjna Tegra ø600
Dz. nr 816
Dz. nr 815
Dz. nr 817
Ist. kd200 Rd=154,56
Ist. kd160 Rd=154,57
Ist. kd160 Rd=154,39
Istniejąca studnia rewizyjna betonowa ø1000
90°
180°
p. por. 150,00
Rzędna terenu [m] 156,78 156,60 156,50 156,03 155,65 155,50
Rzędna dna kanału [m] 155,43 155,32 155,18 154,86 154,55 154,11
Zagłębienie dna kanału [m] 1,35 1,28 1,32 1,17 1,10 1,39
Spadek [%] Długość [m] 1,5% 7,5m 1,5% 9,0m 1,5% 21,5m 1,5% 21,0m 1,5% 27,5m
Średnica [m] PVC-U DN 160mm 0,16
Odległość [m] 0,0 7,5 16,5 38,0 59,0 86,5
S1
S2
S3
S4
S istn.

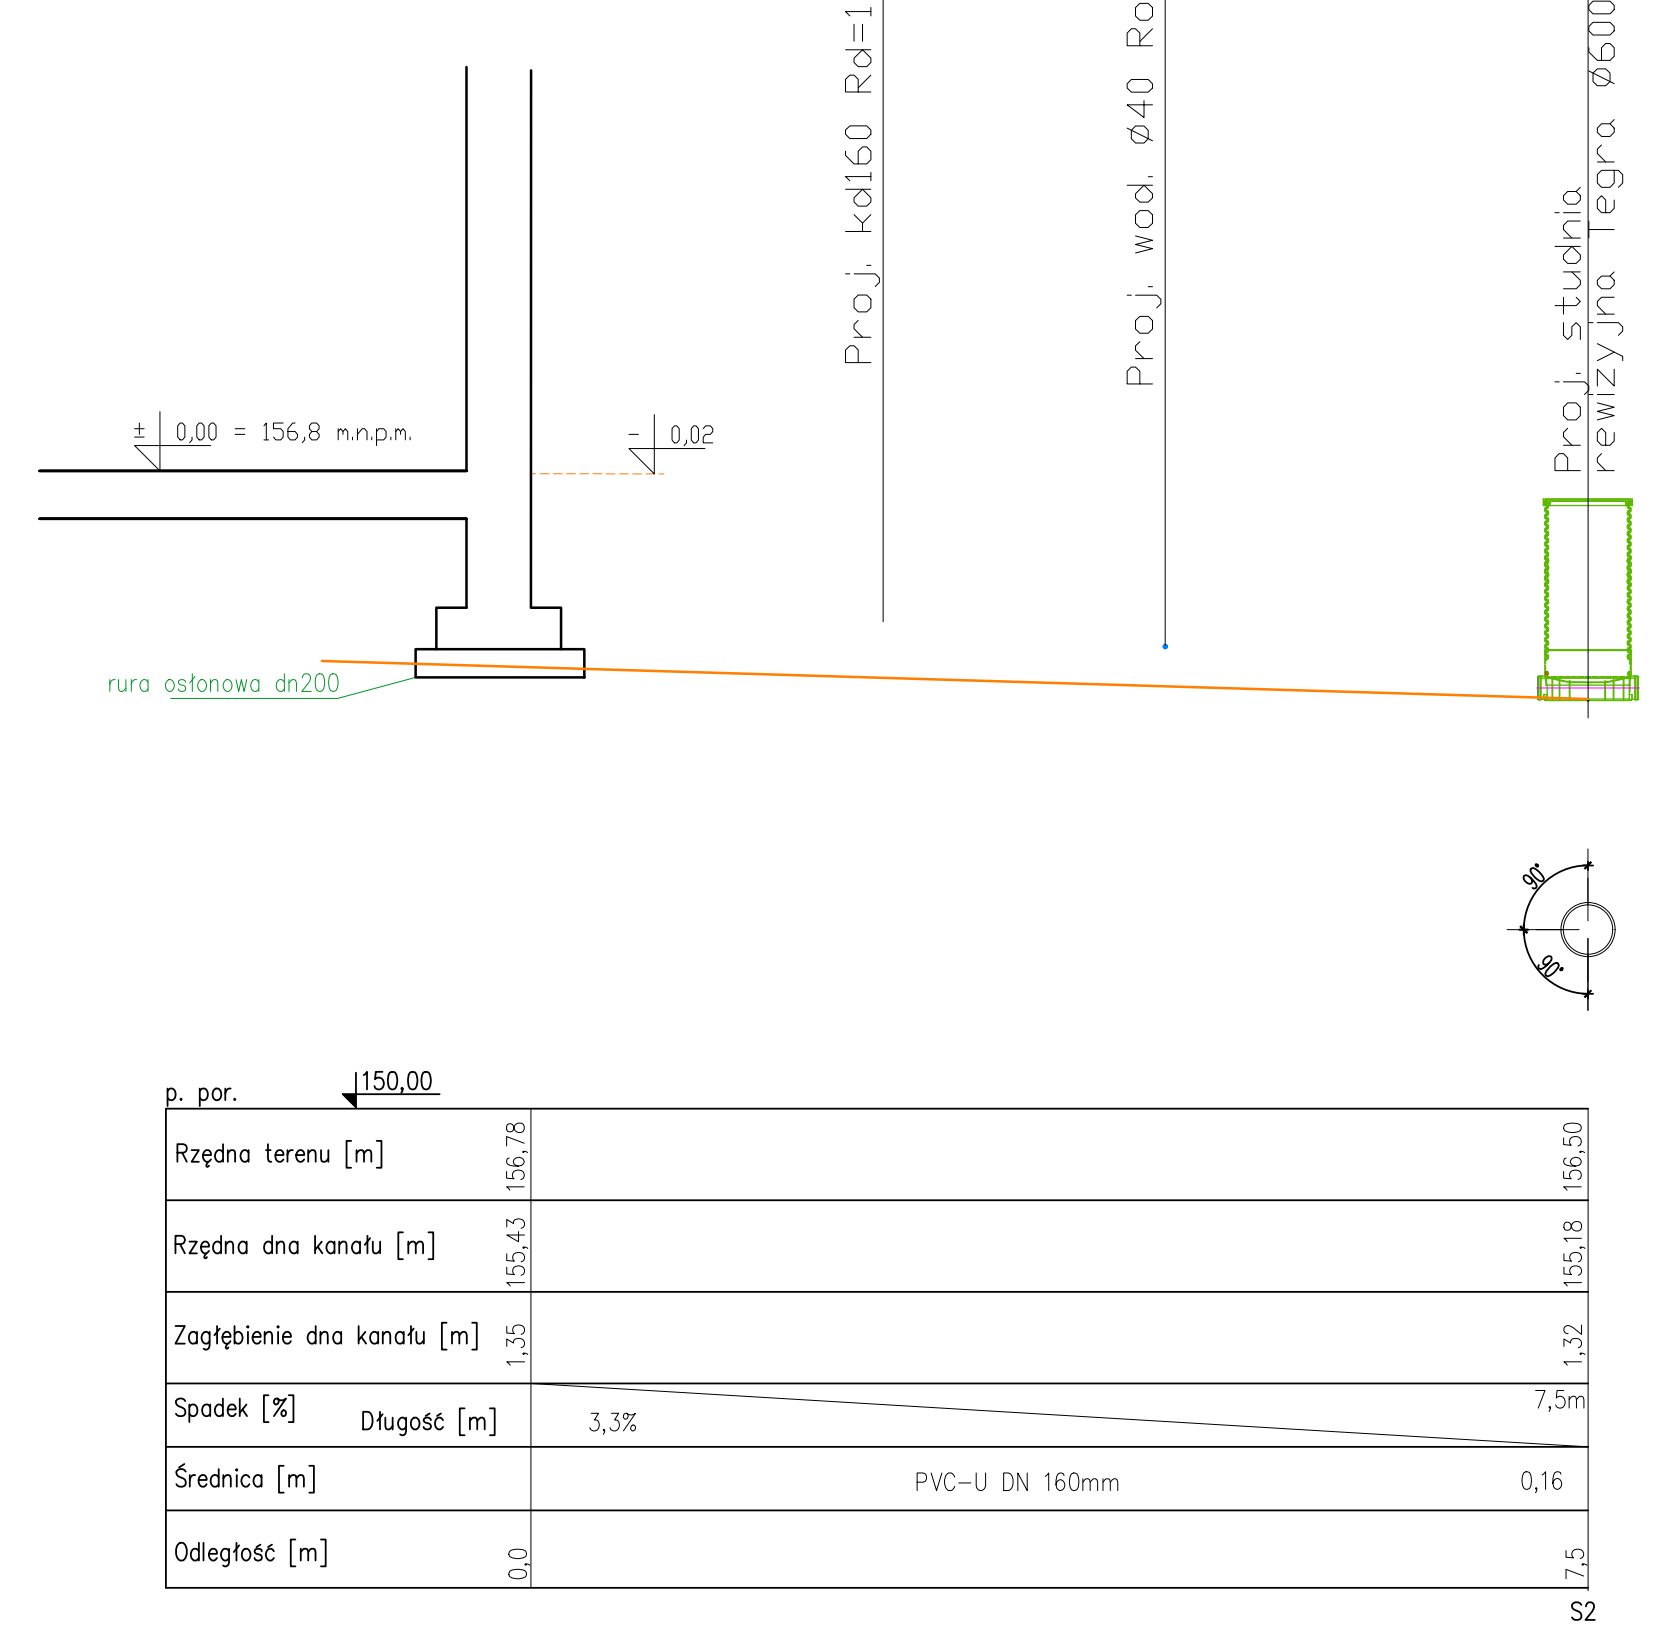
± 0,00 = 156,8 m.n.p.m.
- 0,02
rura osłonowa dn200
Proj. kd160 Rd=1xxxx
Proj. wod. ø40 Ro=155,55
Proj. studnia rewizyjna Tegra ø600
90°
p. por. 150,00
Rzędna terenu [m] 156,78 156,50
Rzędna dna kanału [m] 155,43 155,18
Zagłębienie dna kanału [m] 1,35 1,32
Spadek [%] Długość [m] 3,3% 7,5m
Średnica [m] PVC-U DN 160mm 0,16
Odległość [m] 0,0 7,5
S2

profile przyłącze kanalizacji sanitarnej

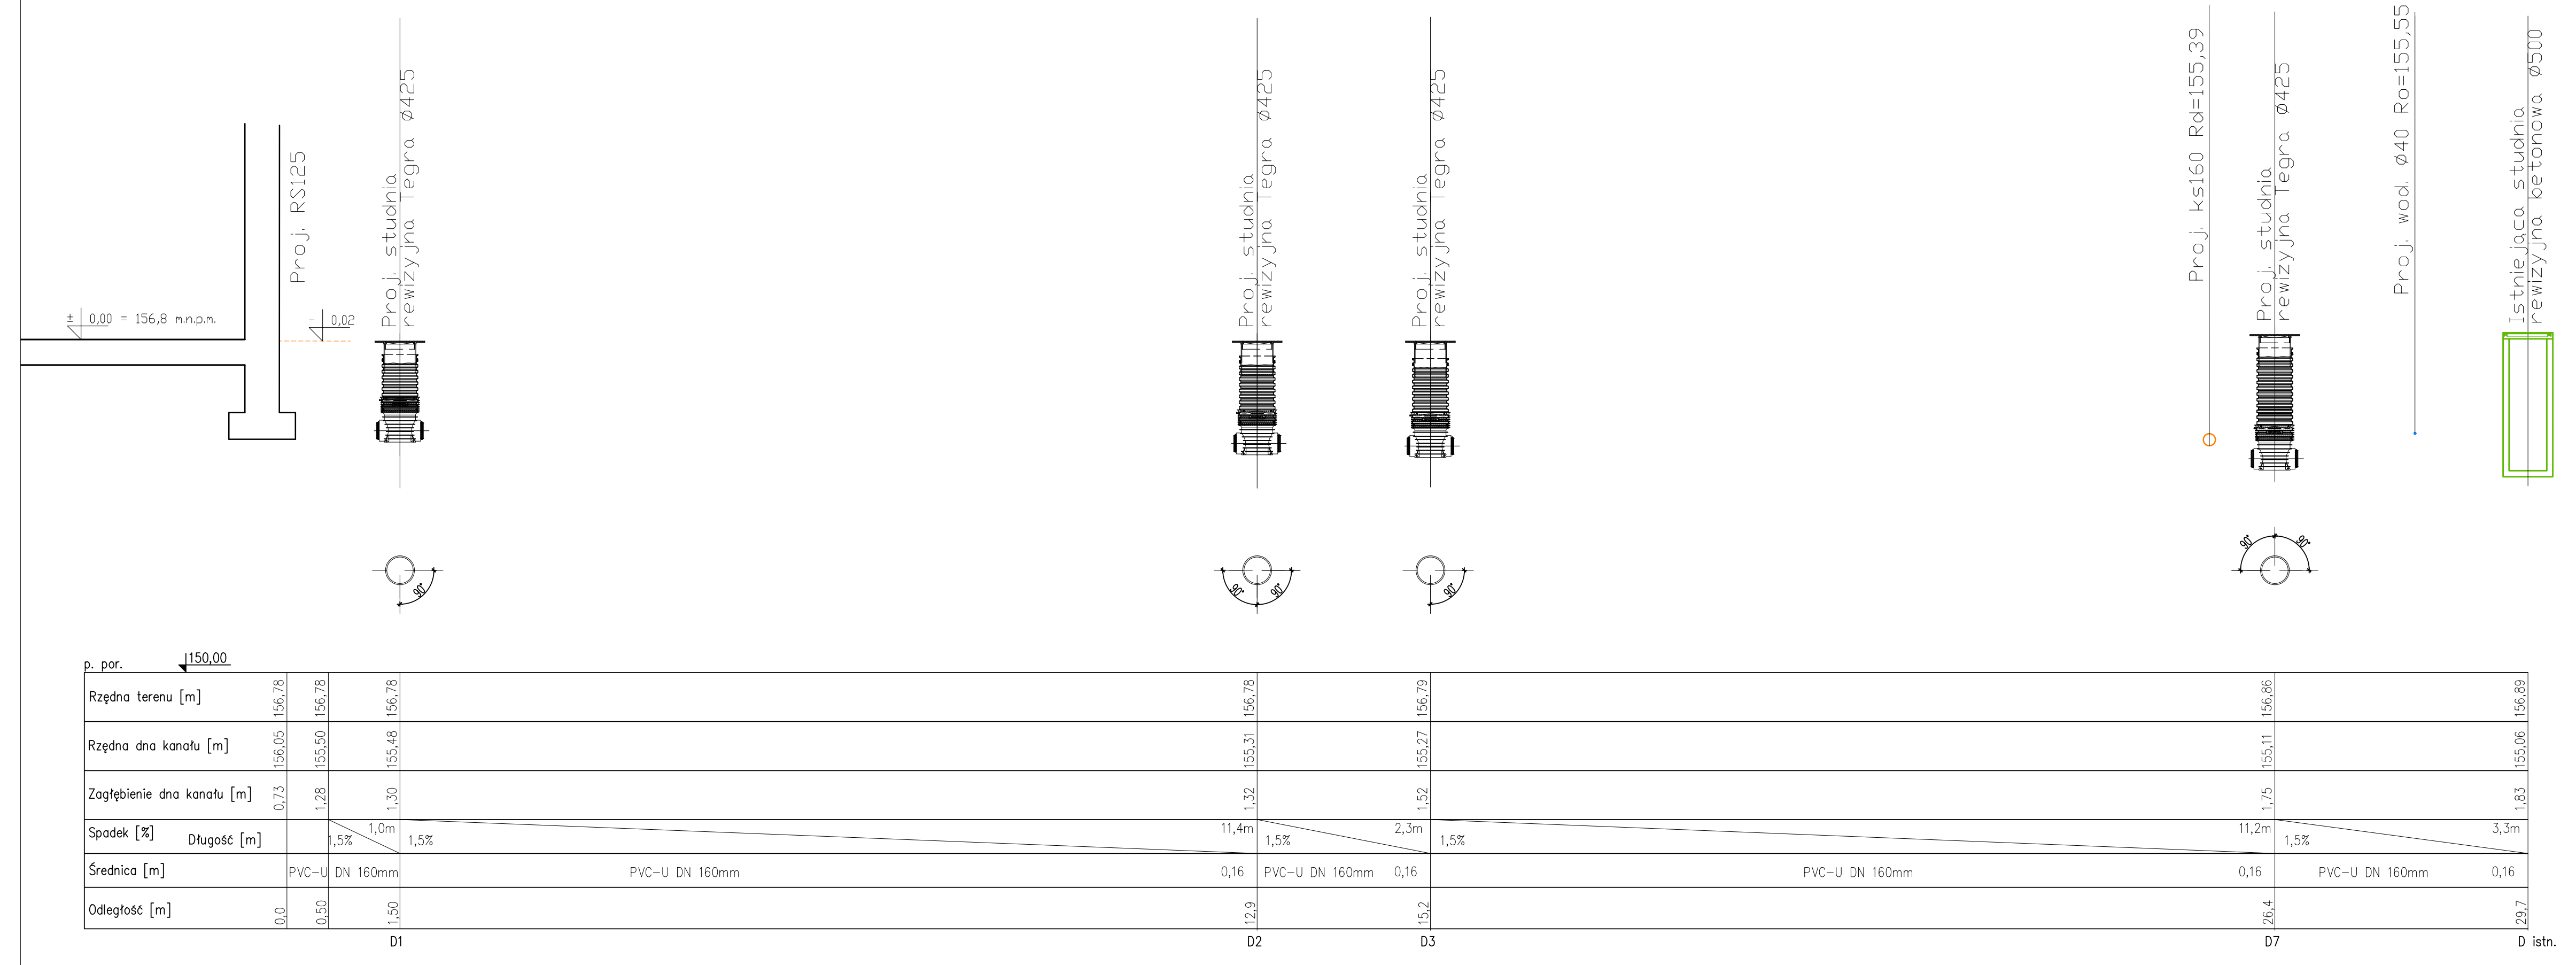
± 0,00 = 156,8 m.n.p.m.
- 0,02
Proj. RS125
Proj. studnia rewizyjna Tegra ø425
Proj. ks160 Rd=155,39
Proj. wod. ø40 Ro=155,55
Istniejąca studnia rewizyjna betonowa ø500
90°
p. por. 150,00
Rzędna terenu [m] 156,78 156,78 156,78 156,78 156,79 156,86 156,89
Rzędna dna kanału [m] 156,05 155,50 155,48 155,31 155,27 155,11 155,06
Zagłębienie dna kanału [m] 0,73 1,28 1,30 1,32 1,52 1,75 1,83
Spadek [%] Długość [m] 1,5% 1,0m 1,5% 11,4m 1,5% 2,3m 1,5% 11,2m 1,5% 3,3m
Średnica [m] PVC-U DN 160mm 0,16
Odległość [m] 0,0 0,50 1,50 12,9 15,2 26,4 29,7
D1
D2
D3
D7
D istn.

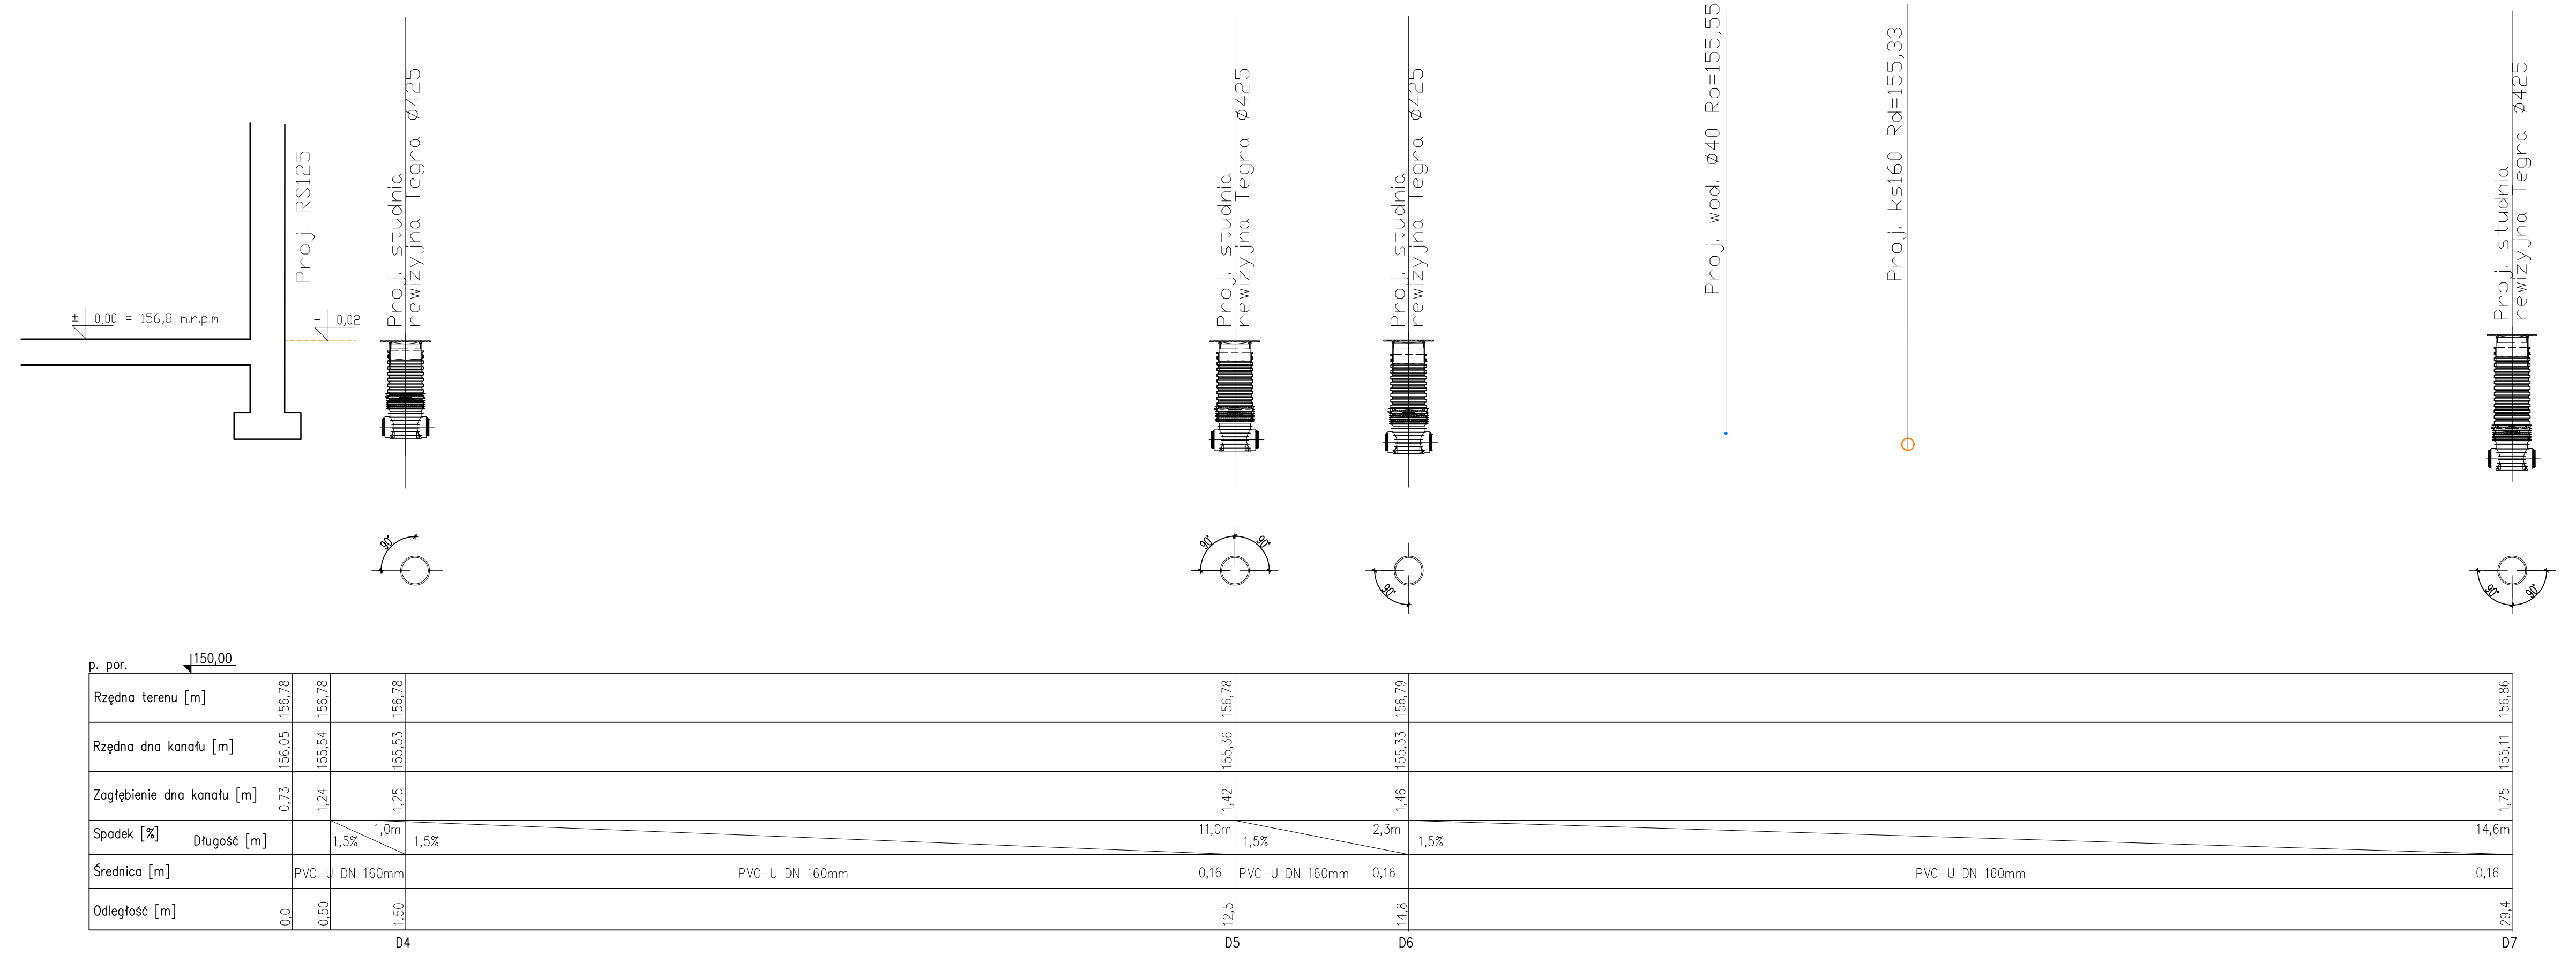
± 0,00 = 156,8 m.n.p.m.
- 0,02
Proj. RS125
Proj. studnia rewizyjna Tegra ø425
Proj. wod. ø40 Ro=155,55
Proj. ks160 Rd=155,33
90°
p. por. 150,00
Rzędna terenu [m] 156,78 156,78 156,78 156,78 156,79 156,86
Rzędna dna kanału [m] 156,05 155,54 155,53 155,36 155,33 155,11
Zagłębienie dna kanału [m] 0,73 1,24 1,25 1,42 1,46 1,75
Spadek [%] Długość [m] 1,5% 1,0m 1,5% 11,0m 1,5% 2,3m 1,5% 14,6m
Średnica [m] PVC-U DN 160mm 0,16
Odległość [m] 0,0 0,50 1,50 12,5 14,8 29,4
D4
D5
D6
D7

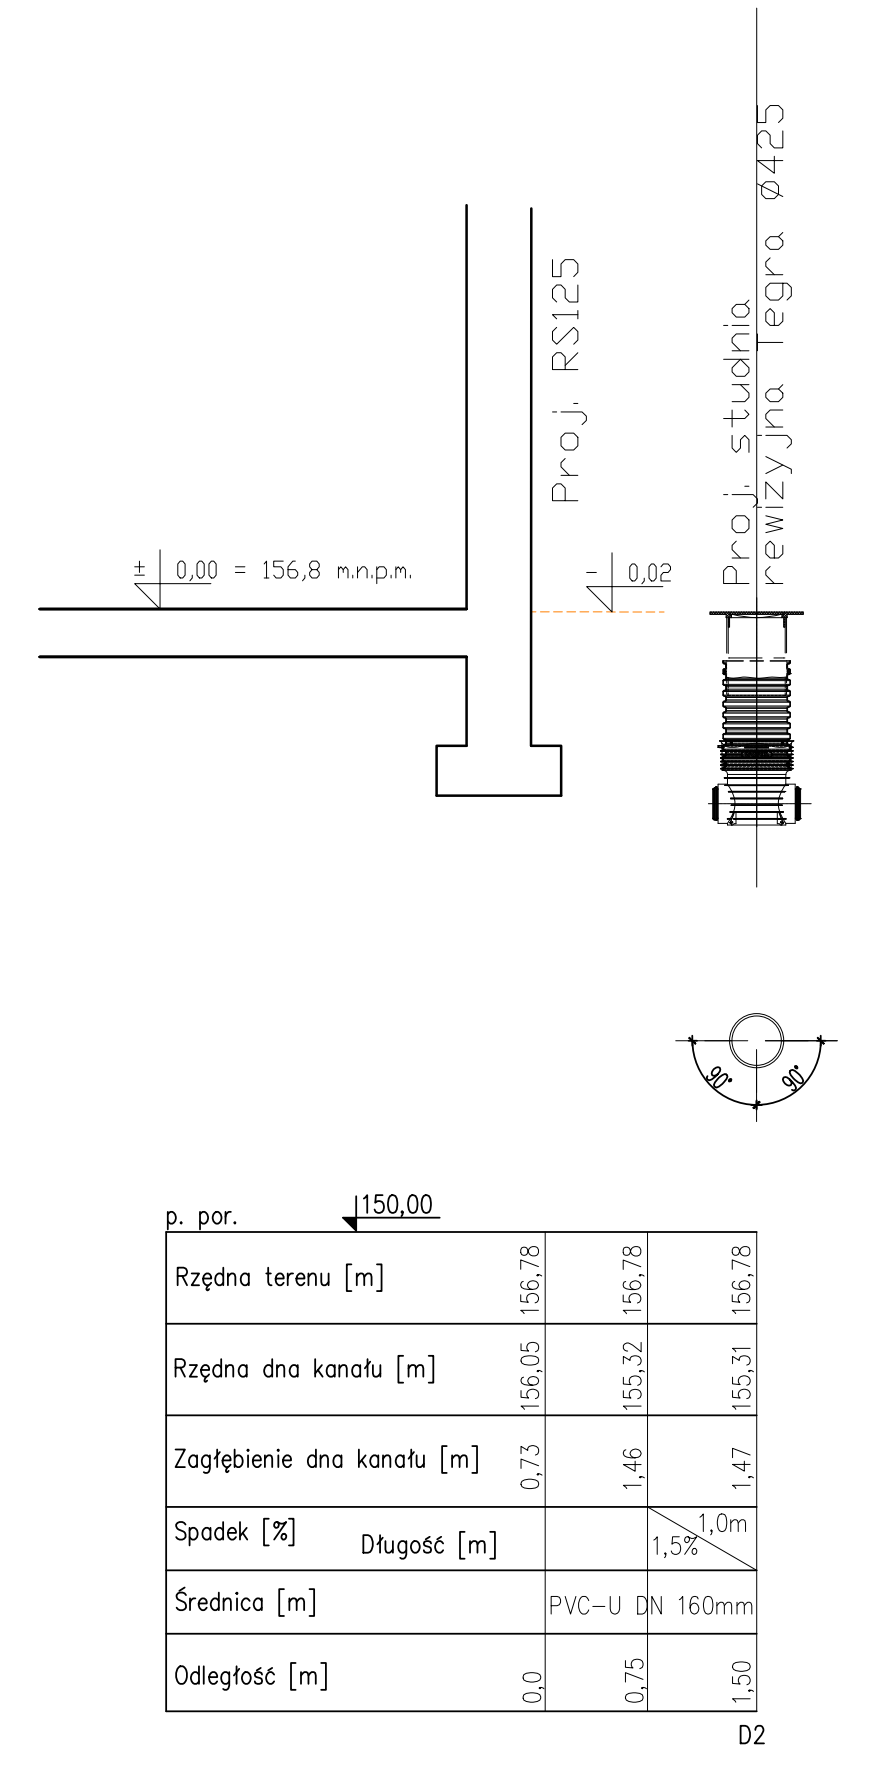
± 0,00 = 156,8 m.n.p.m.
- 0,02
Proj. RS125
Proj. studnia rewizyjna Tegra ø425
90°
p. por. 150,00
Rzędna terenu [m] 156,78 156,78 156,78
Rzędna dna kanału [m] 156,05 155,32 155,31
Zagłębienie dna kanału [m] 0,73 1,46 1,47
Spadek [%] Długość [m] 1,5% 1,0m
Średnica [m] PVC-U DN 160mm
Odległość [m] 0,0 0,75 1,50
D2

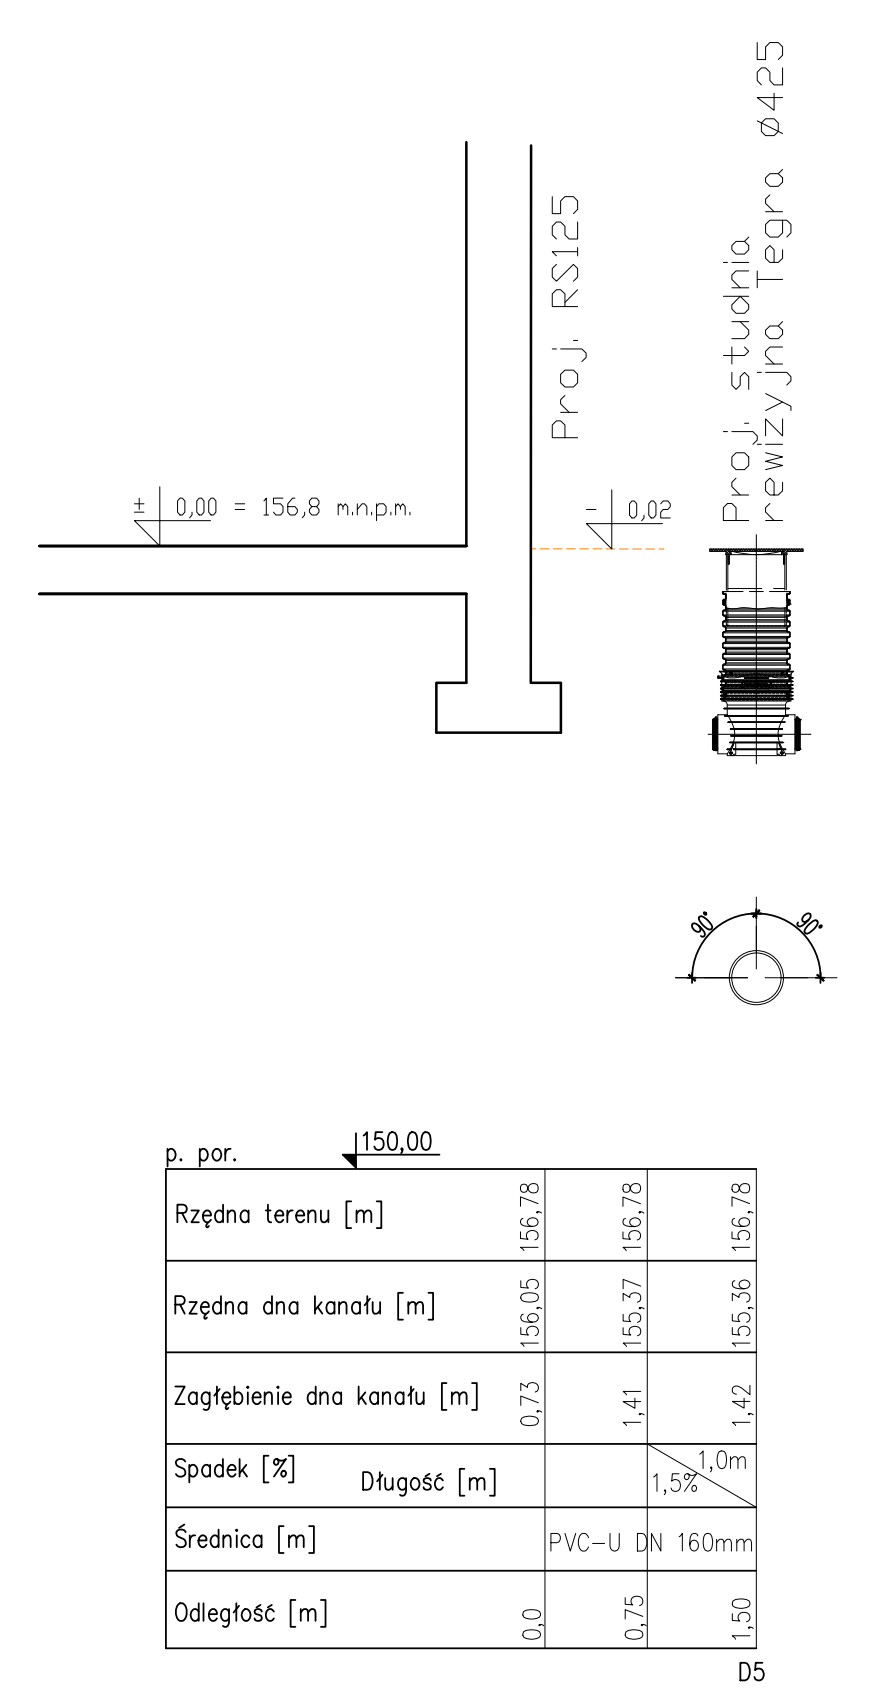
± 0,00 = 156,8 m.n.p.m.
- 0,02
Proj. RS125
Proj. studnia rewizyjna Tegra ø425
90°
p. por. 150,00
Rzędna terenu [m] 156,78 156,78 156,78
Rzędna dna kanału [m] 156,05 155,37 155,36
Zagłębienie dna kanału [m] 0,73 1,41 1,42
Spadek [%] Długość [m] 1,5% 1,0m
Średnica [m] PVC-U DN 160mm
Odległość [m] 0,0 0,75 1,50
D5

profile przyłącze wody

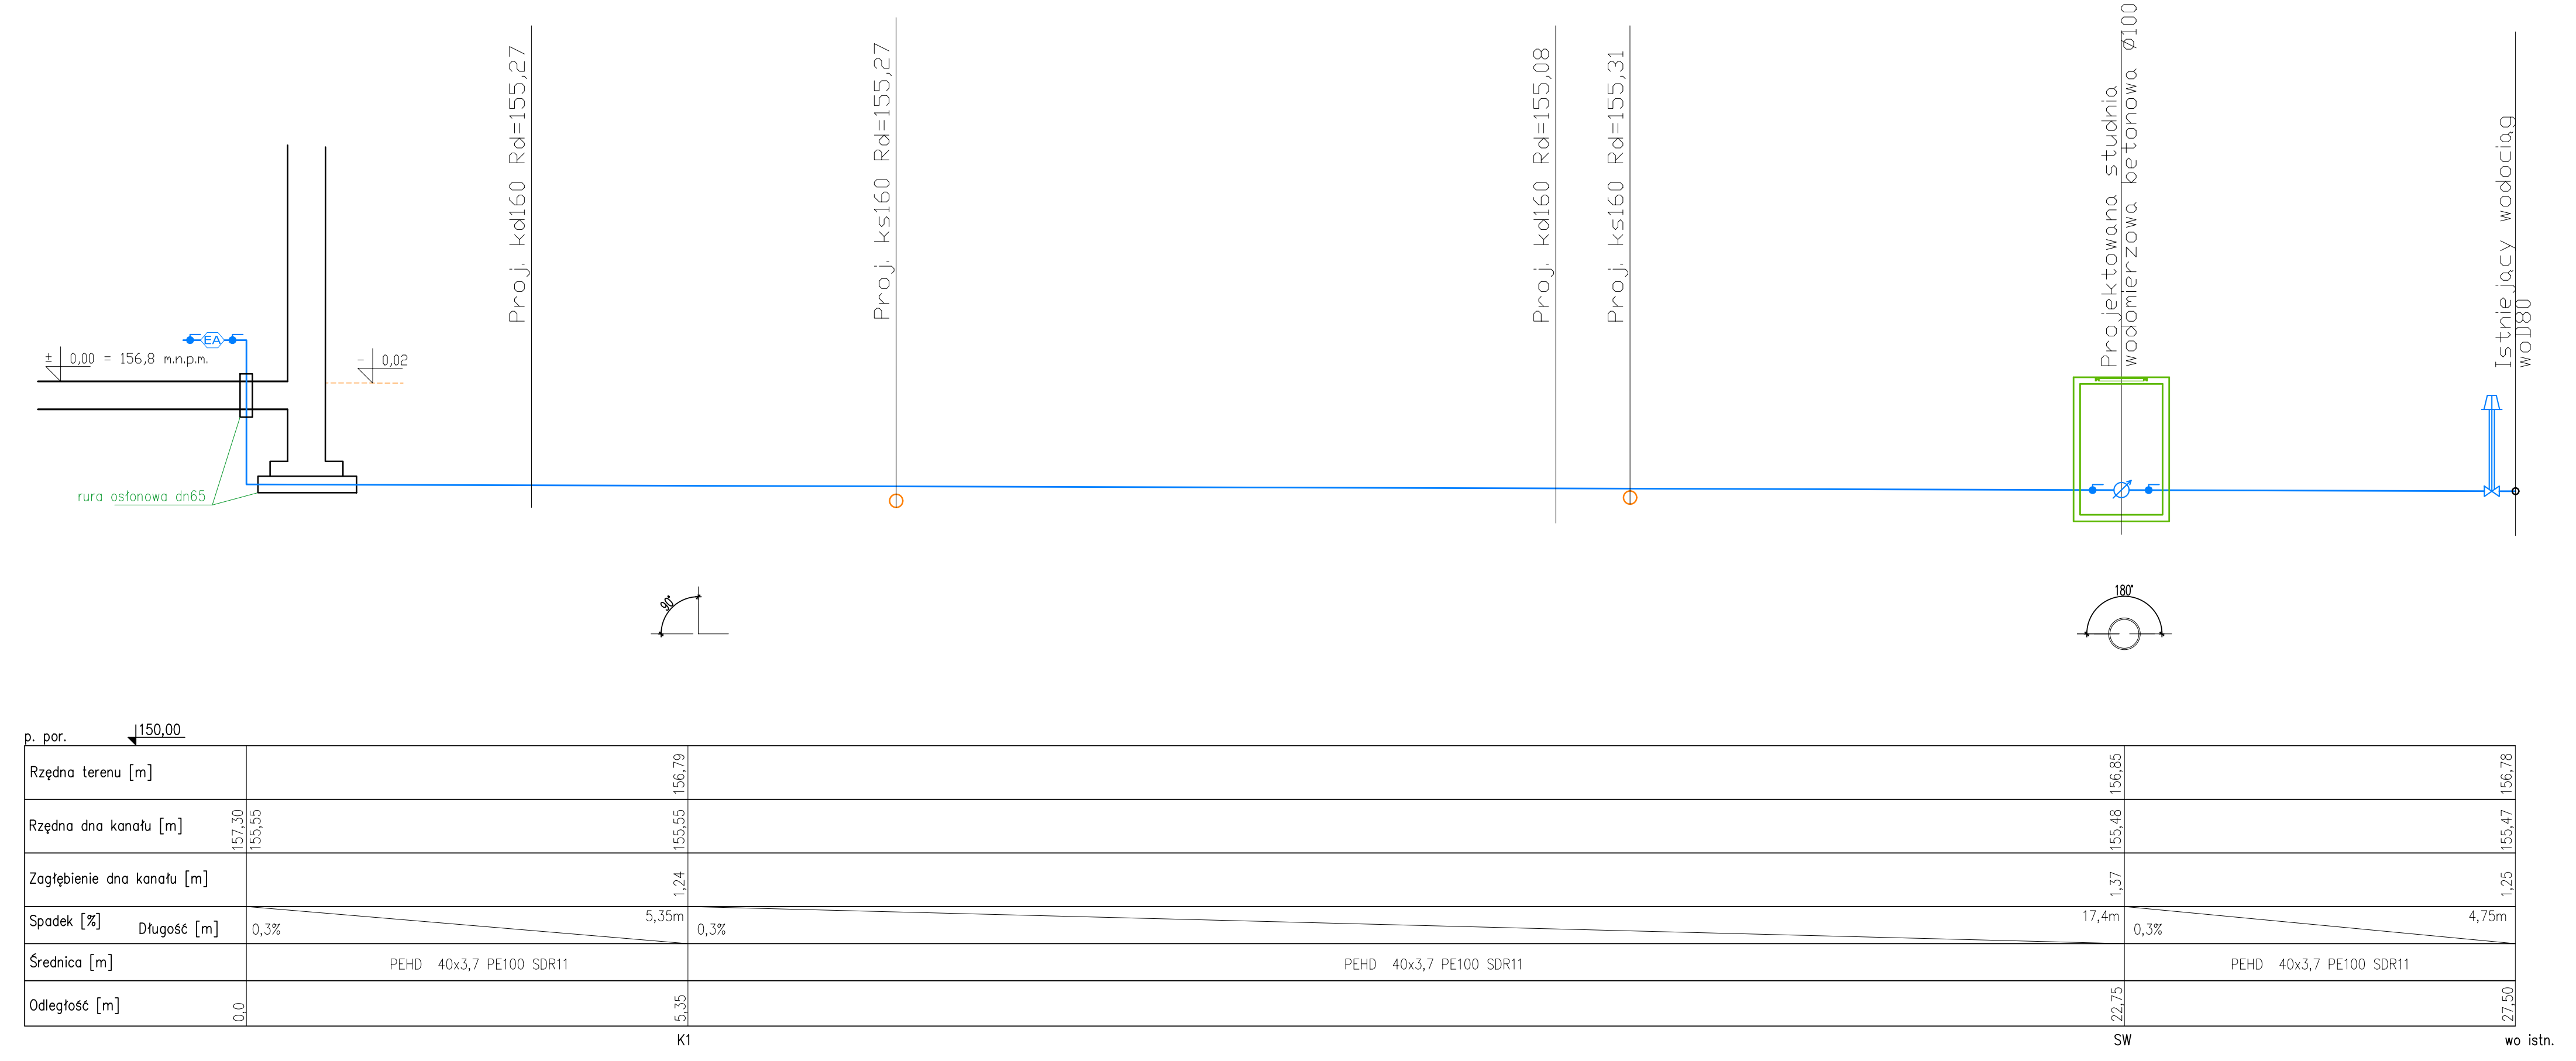
± 0,00 = 156,8 m.n.p.m.
- 0,02
EA
rura osłonowa dn65
Proj. kd160 Rd=155,27
Proj. ks160 Rd=155,27
Proj. kd160 Rd=155,08
Proj. ks160 Rd=155,31
Projektowana studnia wodomierzowa betonowa ø1000
Istniejący wodociąg wo180
90°
180°
p. por. 150,00
Rzędna terenu [m] 156,79 156,85 156,78
Rzędna dna kanału [m] 157,30 155,55 155,55 155,48 155,47
Zagłębienie dna kanału [m] 1,24 1,37 1,25
Spadek [%] Długość [m] 0,3% 5,35m 0,3% 17,4m 0,3% 4,75m
Średnica [m] PEHD 40x3,7 PE100 SDR11
Odległość [m] 0,0 5,35 22,75 27,50
K1
SW
wo istn.

tytuł rysunku:

PROFILE PRZYŁĄCZY WOD/KAN

OŚRODEK ZDROWIA - TRZEBNICE
Budowa budynku wraz z infrastr. techniczną
i zag. terenu

inwestor:	ul. Ratuszowa 10, 59-140 Chocianów Urząd Miasta i Gminy Chocianów
adres budowy:	Trzebnice, j. e. 021601_5.0011, obręb Trzebnice, gm. Chocianów działki nr. 816, 818, 815, 817

obiekt:
BUDOWA WOLNOSTOJĄCEGO BUDYNKU OŚRODKA ZDROWIA W TRZEBNICACH
wraz z wjazdami na działkę, ogrodzeniem oraz zagospodarowaniem terenu
i pełną infrastrukturą techniczną

główny projektant	Karol Grzondziel branża: ARCHITEKTURA	nr uprawnień: 347/00/DW podpis: specjalność: sieci sanit., urz. cieplne, wentyl, gaz, wod.-kan.
sprawdzający	Ewa Agata Nowak	nr uprawnień: 135/02/DUW podpis: specjalność: sieci sanit., urz. cieplne, wentyl, gaz, wod.-kan.
asystent projektanta	–	

stadium:	nr rysunku:	data:	skala:
PB	OZCH2019_PB-S3	Wrocław czerwiec 2019 roku	1:50

SK DESIGN
Os. Słoneczne 14, 58-308 Wałbrzych
+48 604 6592 118, +48 502 352 485
skdesignkg@gmail.coml

zmiana: