Gm. CHOCIANOW woj. legnickie

Łączy rys. 3

Program funkcjonalno-użytkowy
dla przedsięwzięcia
pn "Budowa sieci kanalizacji sanitarnej
na terenie miasta i gminy Chocianów"

MICHAŁÓW
skala 1:1000

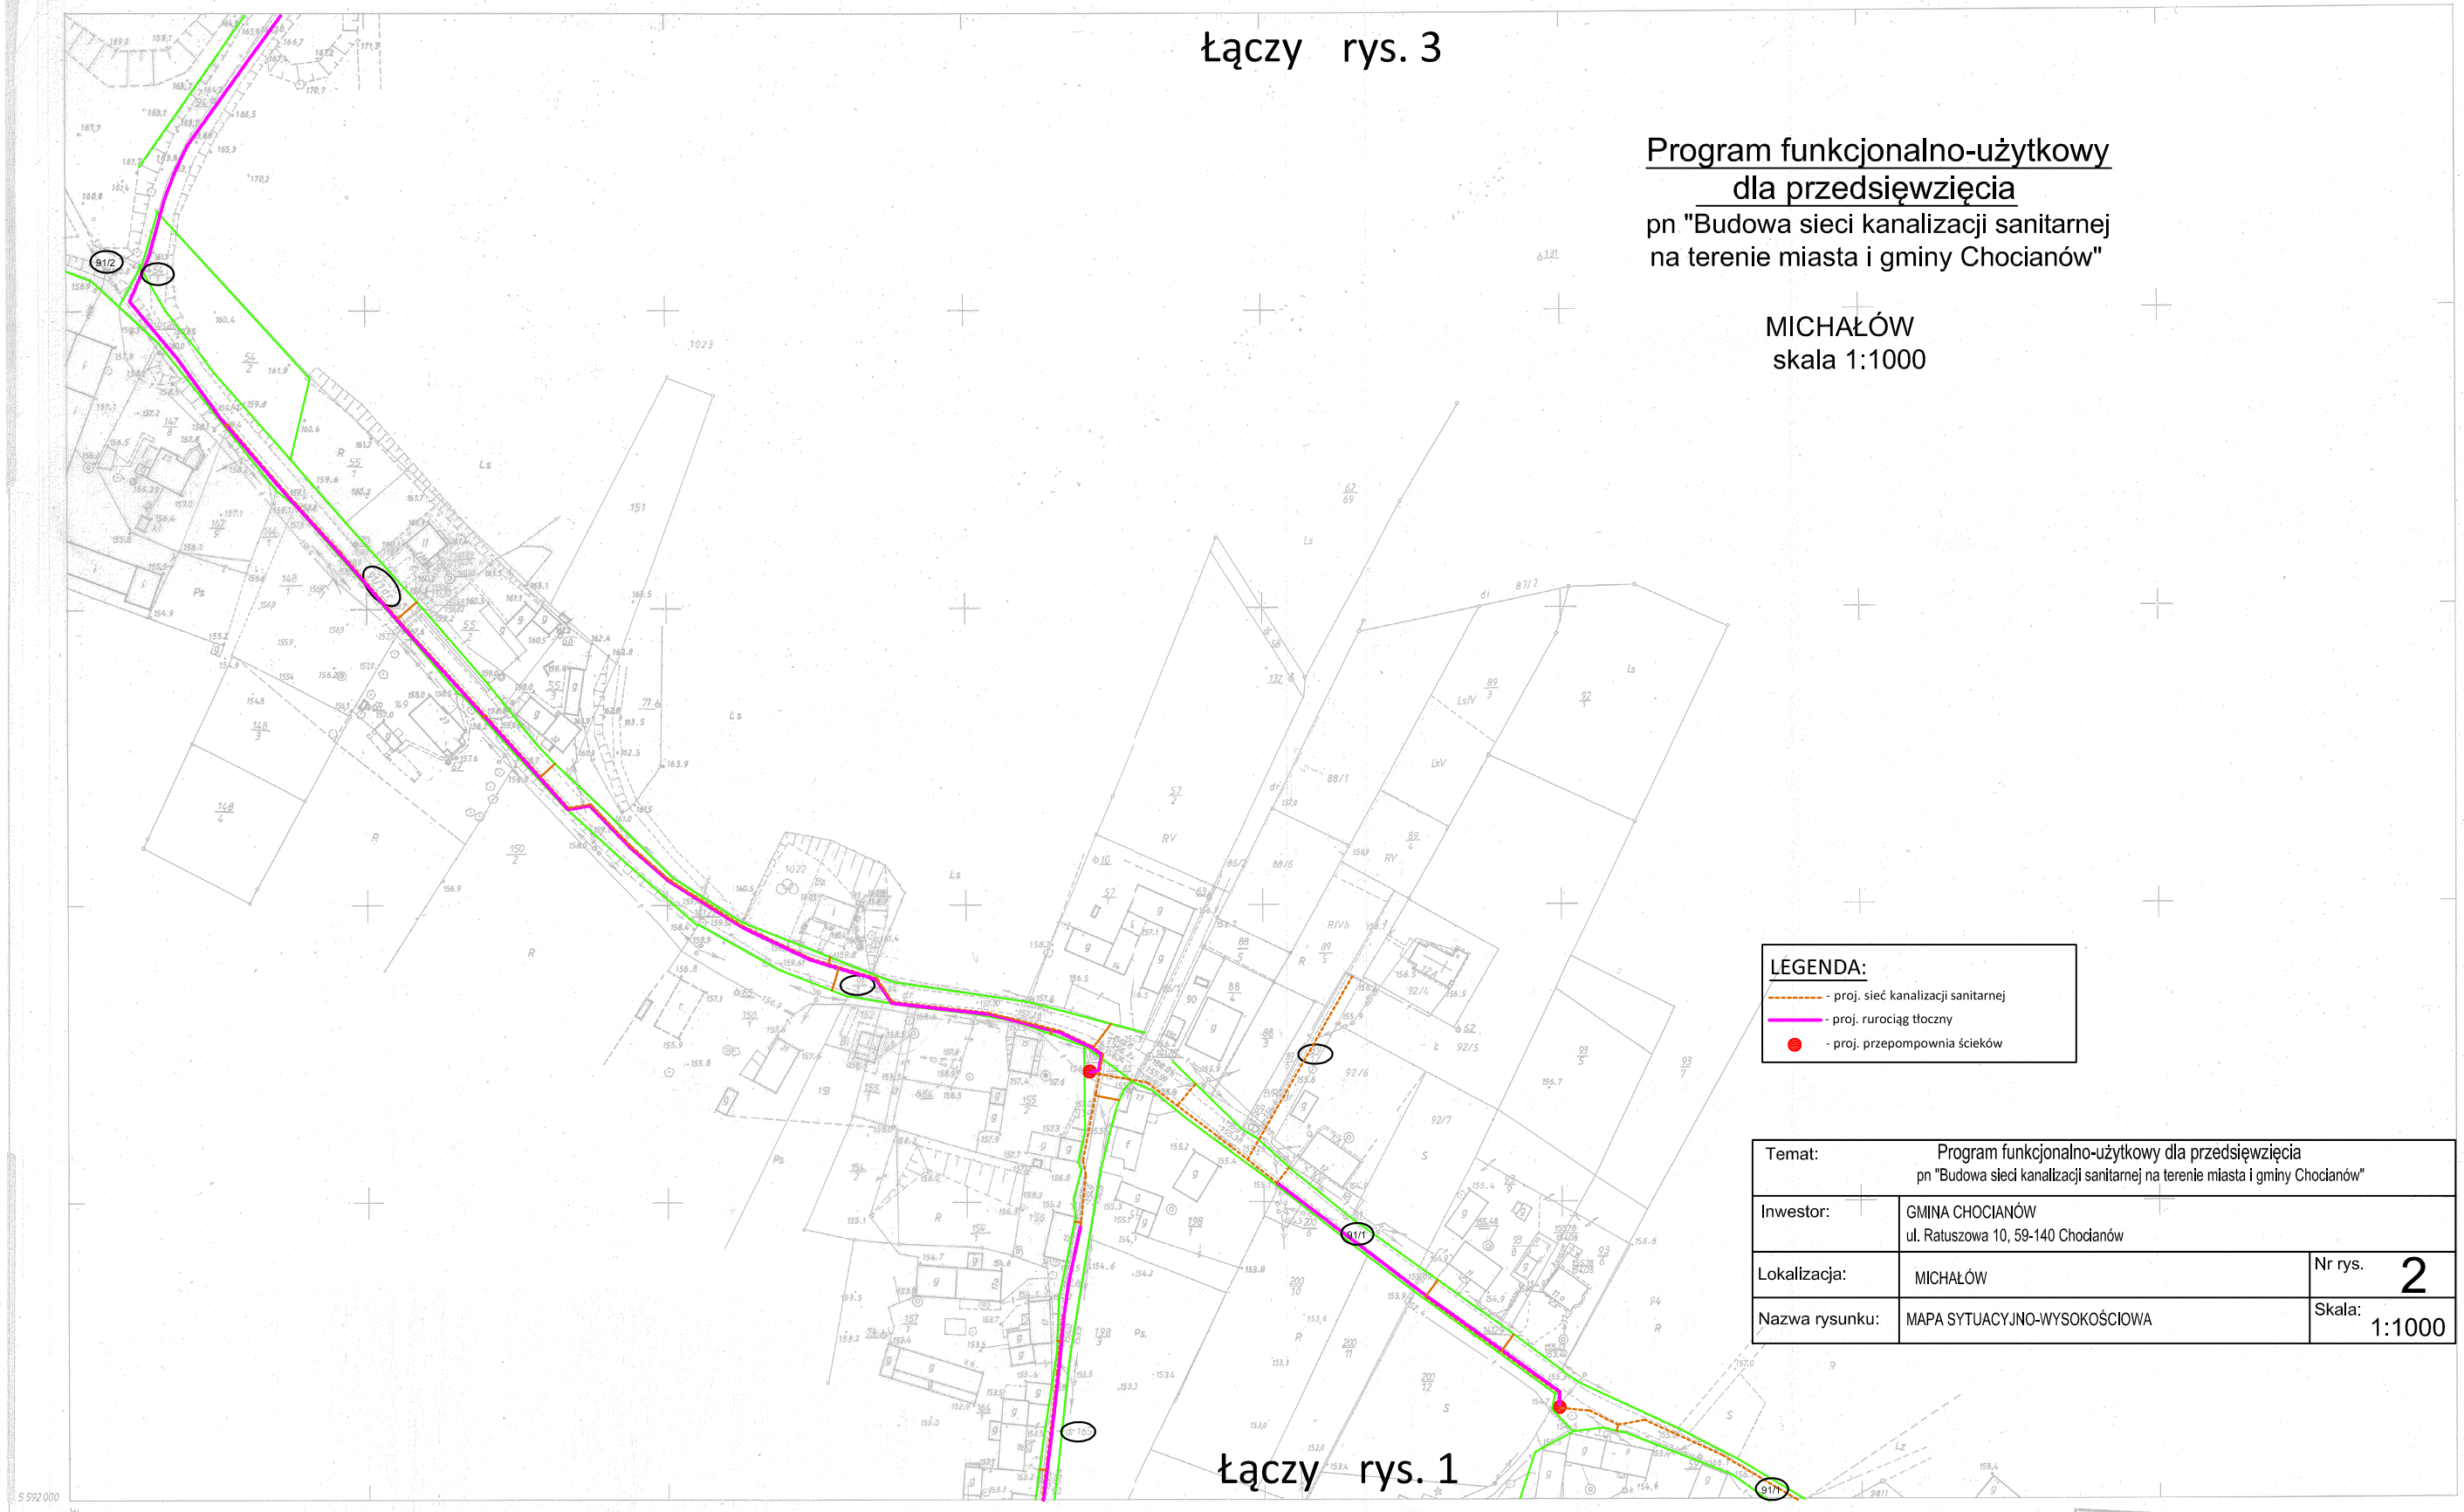

LEGENDA:
- proj. sieć kanalizacji sanitarnej
- proj. rurociąg tłoczny
- proj. przepompownia ścieków

Temat:	Program funkcjonalno-użytkowy dla przedsięwzięcia pn "Budowa sieci kanalizacji sanitarnej na terenie miasta i gminy Chocianów"	
Inwestor:	GMINA CHOCIANÓW ul. Ratuszowa 10, 59-140 Chocianów	
Lokalizacja:	MICHAŁÓW	Nr rys. 2
Nazwa rysunku:	MAPA SYTUACYJNO-WYSOKOŚCIOWA	Skala: 1:1000

Łączy rys. 1

5 592 000

3 656 000

MAPA ZASADNICZA
452.114.113
1:1000

MAPA ZASADNICZA
Założona w r. 1996 przez
ZAKŁAD GEODEZYJNO - BUDOWLANO HANDLOWY
„ GEO - BUD " sc w LUBINIE
Kierownik Zakładu D. DOPART T.KRAWCZYK

111
113.154
161

Gm. CHOCIANÓW
obręb MICHAŁÓW

MAPA ZASADNICZA
SKALA 1: 1000
Godło mapy
Obręb
Ulica, działka
Nr zlecenia
Wtórnik wykonano w PODGiK w Polkowicach
data 03-12-2015

Poświadcza się zgodność niniejszej kopii z treścią materiału państwowego zasobu geodezyjnego i kartograficznego
Organ prowadzący państwowy zasób geodezyjny i kartograficzny: STAROSTA POLKOWICKI PODGiK w Polkowicach
Nazwa materiału zasobu
Identyfikator ewidencyjny materiału zasobu
Data wykonania kopii: 03-12-2015
Imię, nazwisko i podpis osoby reprezentującej organ: mgr Katarzyna Cygan

Wojewódzki Ośrodek Dokumentacji Geodezyjno - Kartograficznej w Legnicy - Filia w Lubinie
Wpisano do ewidencji
w dniu 26.05.1999 nr 54-6/96
(pieczątka i podpis)

276/99