


# Program funkcjonalno-użytkowy dla przedsięwzięcia

pn "Budowa sieci kanalizacji sanitarnej na terenie miasta i gminy Chocianów"

PARCHÓW  
skala 1:1 000

skala 1:1 000

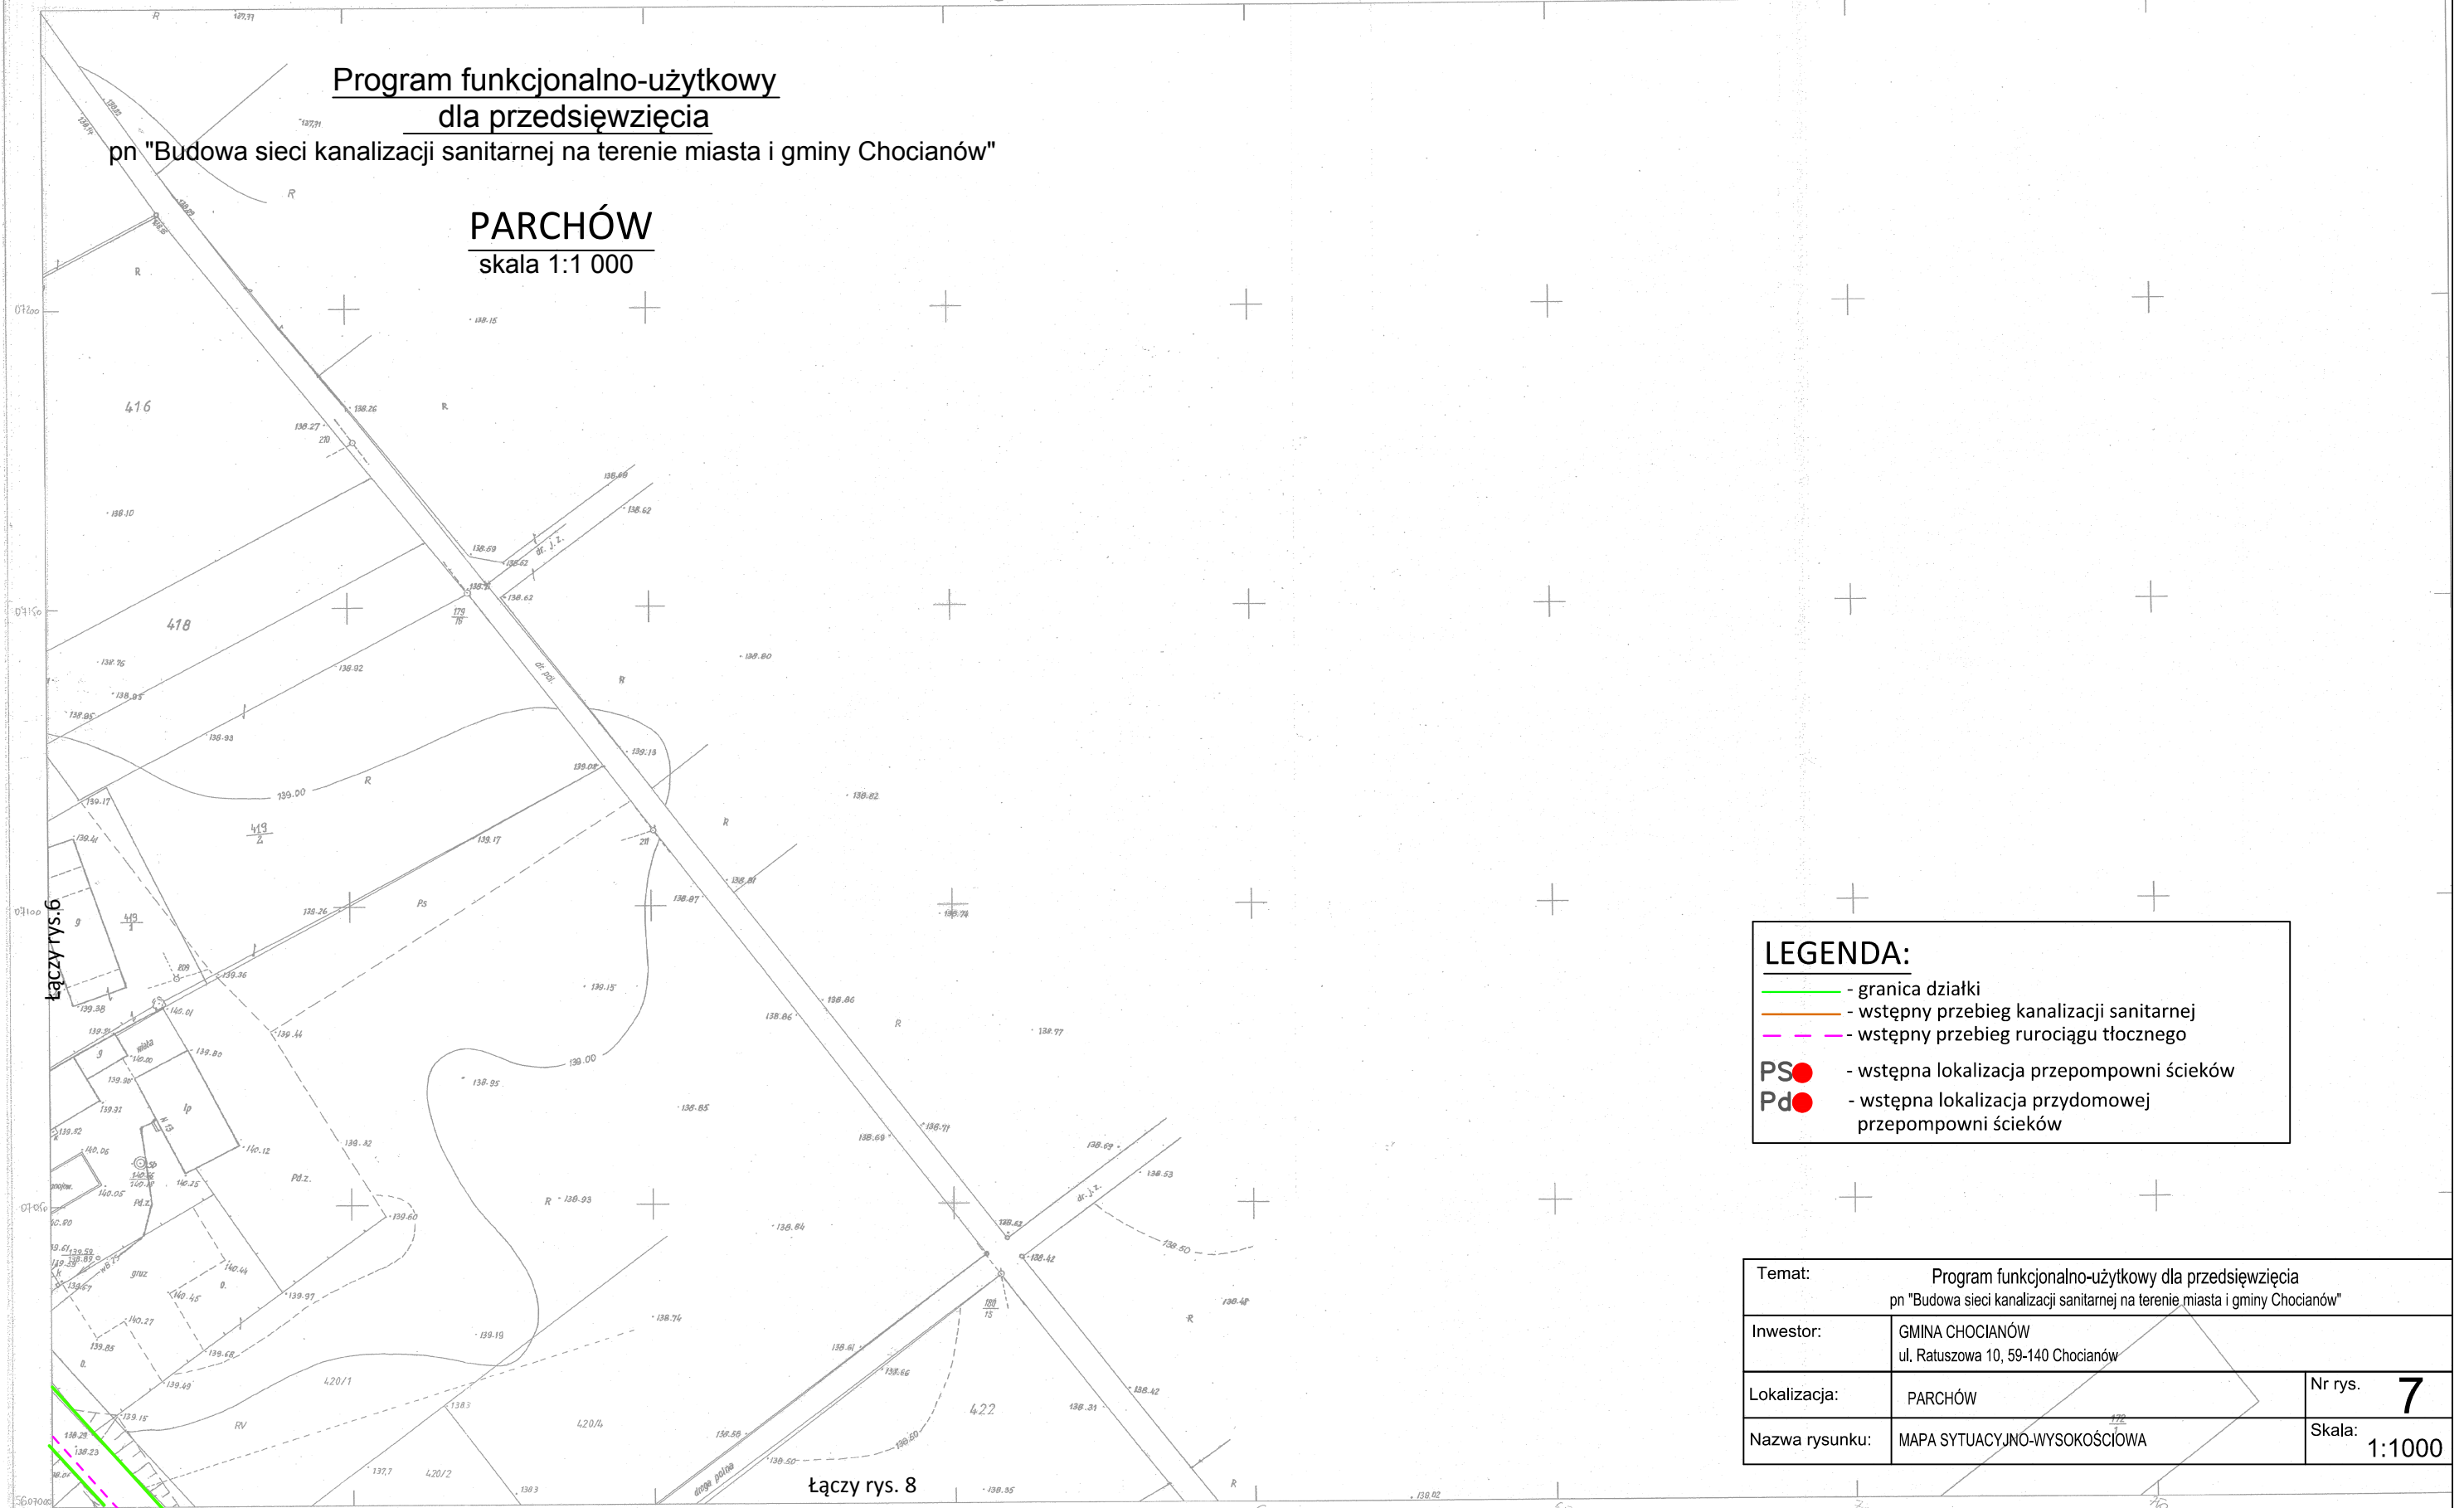

**LEGENDA:**

- - granica działki  
 — - wstępny przebieg kanalizacji sanitarnej  
 - - - wstępny przebieg rurociągu tłoczego  
 PS● - wstępna lokalizacja przepompowni ścieków  
 Pd● - wstępna lokalizacja przydomowej  
       przepompowni ścieków

**Temat:** Program funkcjonalno-użytkowy dla przedsięwzięcia  
pn "Budowa sieci kanalizacji sanitarnej na terenie miasta i gminy Chocianów"

Inwestor:	<p>GMINA CHOCIANÓW</p> <p>ul. Ratuszowa 10, 59-140 Chocianów</p>
-----------	--

Lokalizacja:	PARCHÓW
--------------	---------

Nr rys.	7
---------	---

Nazwa rysunku: MAPA SYTUACYJNO-WYSOKOŚCIOWA

Skala: 1:1000

442.331.1344  
1:500

### MAPA SYTUACYJNO-WYSOKOŚCIOWA

Wykonana w r. 1984 przez  
OKRĘGOWE PRZEDSIĘBIORSTWO GEODEZYJNO  
KARTOGRAFICZNE WE WROCŁAWIU  
W ramach zlec. R-2421/84

Gm. CHOCIANÓW  
Parchów

MAPA ZASADNICZA  
SKALA 1: 500.....  
Cechło mapy 462.534.1344  
Obraz *Panorama*  
Ulica, działka  
Nr zlecenia 18.10.2016 2015 - 12  
Wzrost wykonano w PODGIE  
w Felkowicach

Poświadczą się zgodność niniejszej kopii z treścią materiału państwowego zasobu geodezyjnego i kartograficznego	
Organ prowadzący państwowy zasób geodezyjny i kartograficzny	STAROSTA POLKOWICKI PODGIM W POLKOWICACH
Nazwa materiału zasobu	m. zarchiwizacja
Identyfikator ewidencyjny materiału zasobu	brak ID
Data wykonania kopii	2015-12-08 SPECIALISTA
Imię, nazwisko i podpis osoby reprezentującej organ	

**WARSZĄDZKI**  
Biuro Gospodarki Gruntami  
Biuro Środków Dokumentacji  
Biuro Kartograficzne  
Biblioteka

Wpis: ... ewidencji państwowej  
W dniu 14.11.85 pod nr 40/85  
Miej. 13 archiw  
F.dpis

Rezerwa wykończona

NR 2  
333/P/89