


pn "Budowa sieci kanalizacji sanitarnej na terenie miasta i gminy Chocianów"

# BRUNÓW

skala 1:1 000

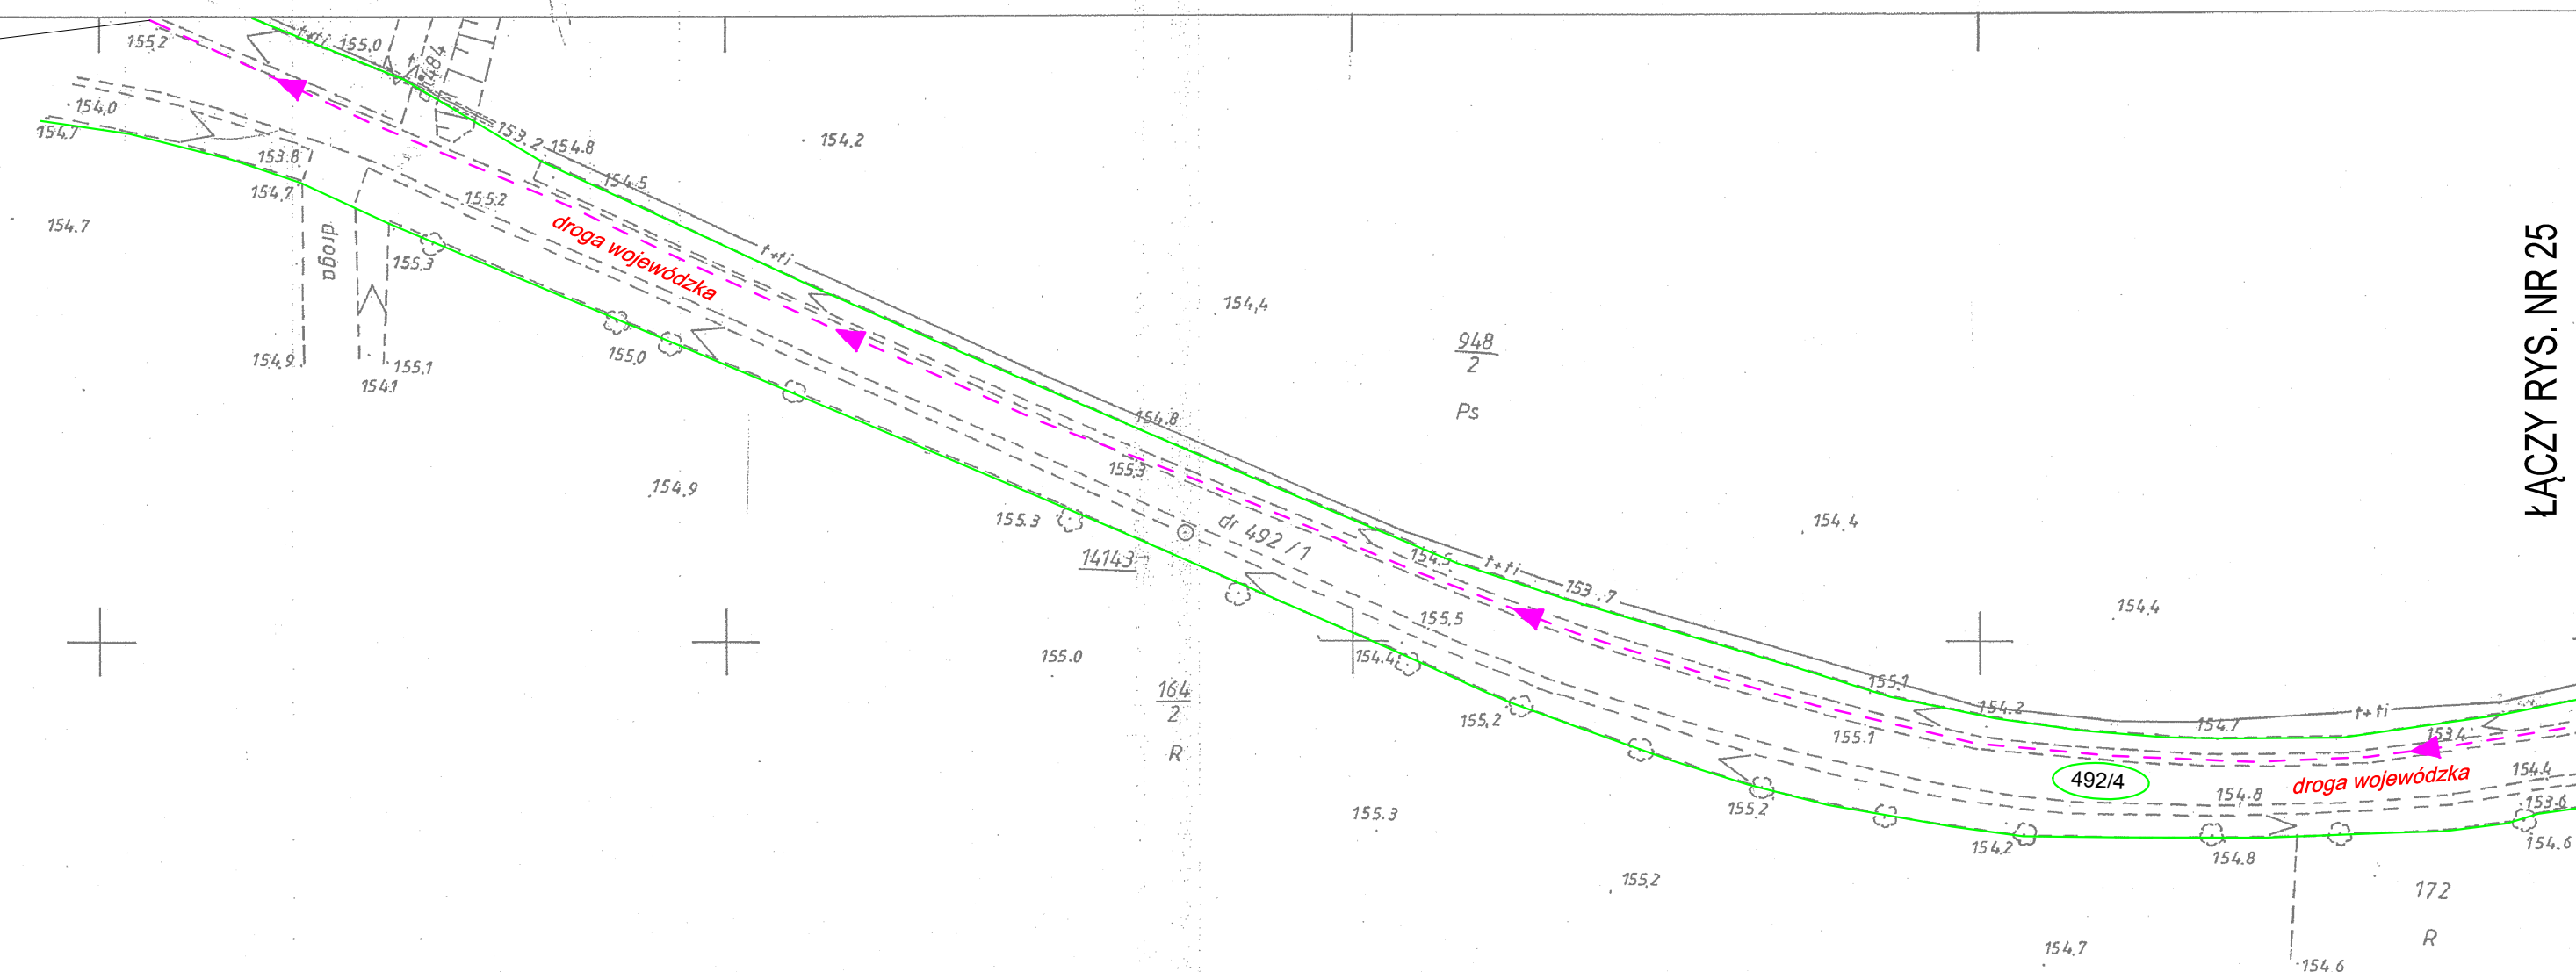

ŁĄCZY RYS. NR 25

————— - granica działki  
 ————— - wstępny przebieg kanalizacji sanitarnej  
 - - - - - wstępny przebieg rurociągu tłoczego  
 PS● - wstępna lokalizacja przepompowni ścieków  
 Pd● - wstępna lokalizacja przydomowej  
       przepompowni ścieków

Temat: Program funkcjonalno-użytkowy dla przedsięwzięcia pn "Budowa sieci kanalizacji sanitarnej na terenie miasta i gminy Chocianów"		
Investor:	GINA CHOCIANÓW ul. Ratuszowa 10, 59-140 Chocianów	
Lokalizacja:	BRUNÓW	Nr rys. 26
Nazwa rysunku:	MAPA SYTUACYJNO-WYSOKOŚCIOWA	Skala: 1:1 000