


PARCHÓW
skala 1:1 000

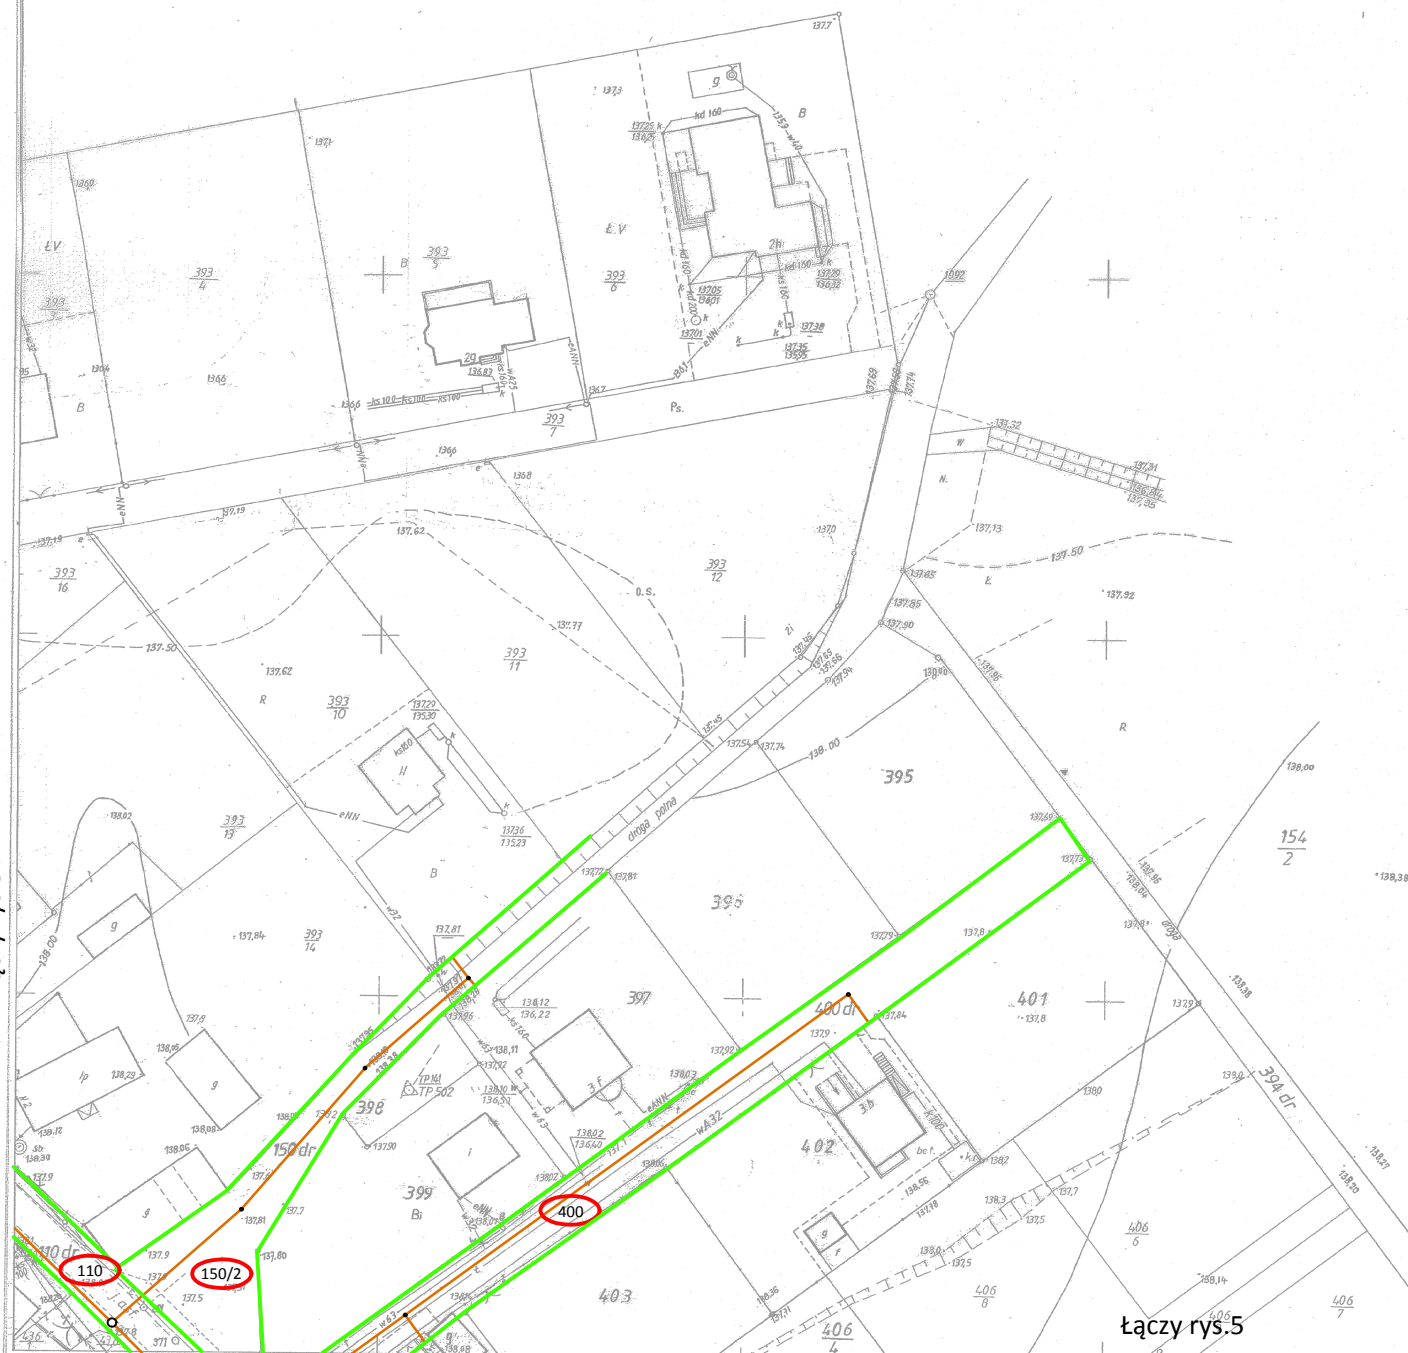

- - granica działki
- - wstępny przebieg kanalizacji sanitarnej
- - - - wstępny przebieg rurociągu tłoczego
- PS** ● - wstępna lokalizacja przepompowni ścieków
- Pd** ● - wstępna lokalizacja przydomowej przepompowni ścieków

Temat:		Program funkcjonalno-użytkowy dla przedsięwzięcia pn "Budowa sieci kanalizacji sanitarnej na terenie miasta i gminy Chocianów"	
Inwestor:	GMINA CHOCIANÓW ul. Ratuszowa 10, 59-140 Chocianów		
Lokalizacja:	PARCHÓW	Nr rys.	4
Nazwa rysunku:	MAPA SYTUACYJNO-WYSOKOŚCIOWA	Skala:	1:1000

442.331.1323
1:500

MAPA SYTUACYJNO-WYSOKOŚCIOWA

Wykonana w r. 1984 przez
OKRĘGOWE PRZEDSIĘBIORSTWO GEODEZYJNO
KARTOGRAFICZNE WE WROCŁAWIU
W ramach zlec. R-2421/84.

Gm. CHOCIANÓW
Parchów

MAPA ZASADNICZA
SKALA 1: 500

Godzina mapy 462-331.1323
Obręb *Parched*
Ulica, działka
Nr. zlecenia 18042015 data 2015-12-03
Wzrostnik wykonano w PODGIK
w Polkowicach

Poważam się zgodzić niniejszej kopii z treścią materiału państwowego zasobu geodezyjnego i kartograficznego	
Organ prowadzący państwowy zasób geodezyjny i kartograficzny	STAROSTA POLKOWICKI PODLEGŁY W POLKOWICACH
Nazwa materiału zasobu	M. 24242015
Identyfikator ewidencyjny materiału zasobu	brak ID
Data wykonania kopii	2015-12-22
Imię, nazwisko i podpis osoby reprezentującej organ	STARSZYSTA Wojciech C...