


ZBROJENIE ŚCIAN
S.1 I=14,0mb

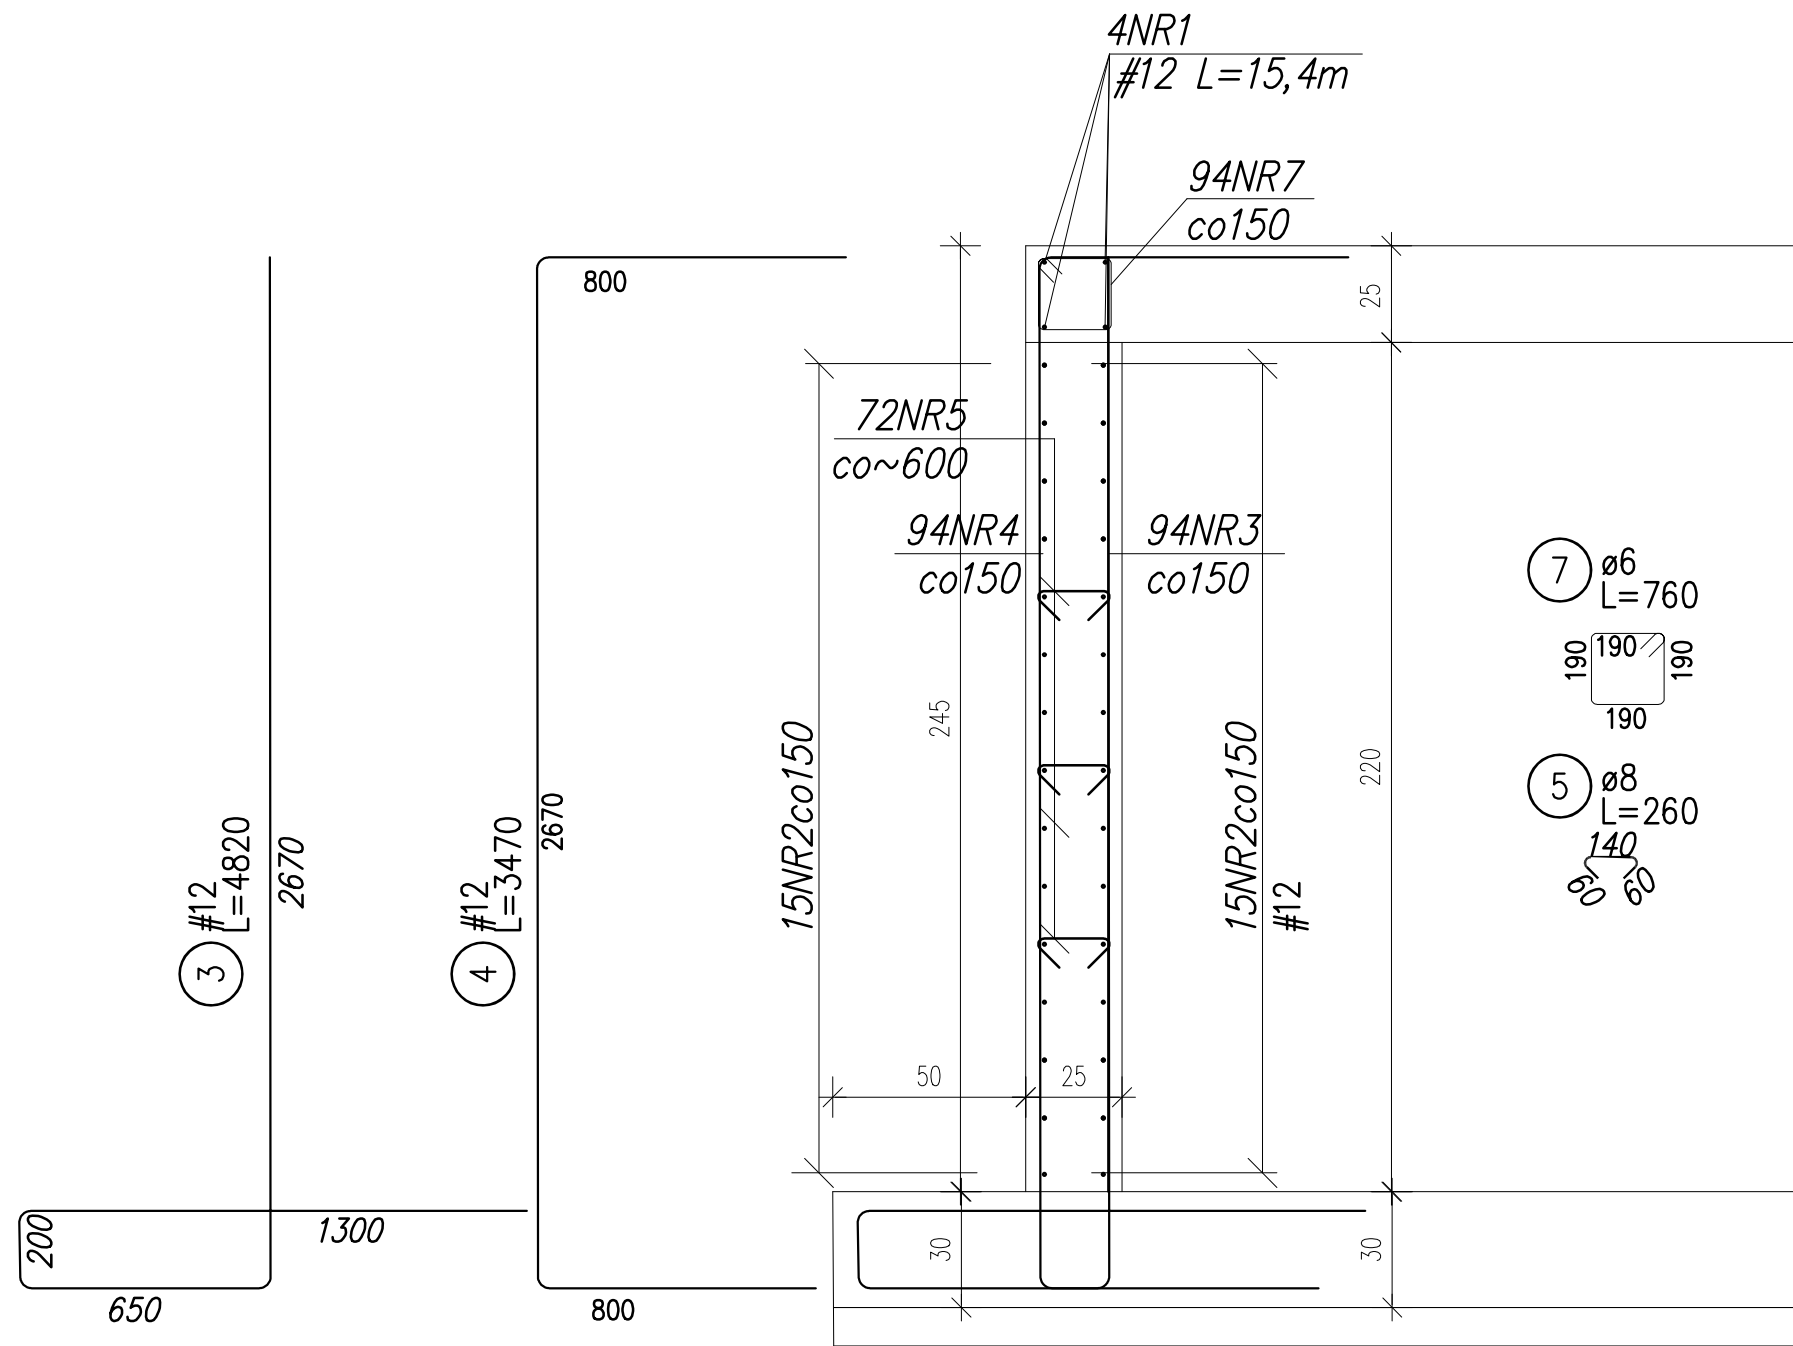

UWAGI:

1. Beton C20/25 XC2, otulina 30mm
2. Stal # A-IIIIN (RB500W), o A-O
3. Poziom posadowienia -3,35 m
4. Przerwy technologiczne uszczelnić taśmą bentonitową.
5. Pręty docinać względem kształtu otworowania.
6. Otwory wg odrębnej branży instalacyjnej. Usytuowanie otworów należy sprawdzić zgodnie z projektem branży instalacyjnej.
7. Podkład z chudego betonu C12/15, gr. min. 100 mm.

ARCHIprojekt

Włodzimierz Banaś
ul. Górnicza 7b/3, 59-300 Lubin
tel/fax (076) 846-16-16, 846-16-17 NIP 692-102-55-87

Inwestor:	Gmina Chocianów, ul. Ratuszowa 10, 59-140 Chocianów			Nr arch.:	12/19
Obiekt:	"Budowa placu zabaw wraz z fontanną w ramach zadania "Budowa placu zabaw w Chocianowie" przy ul. Sportowej, działka nr 276/6, obręb 0002 Chocianów-miasto"			Stadium:	P.W.
Adres:	dz. nr 276/6, obręb nr 0002, j .ew. 021601_4, ul. Sportowa, 59-140 Chocianów			Data:	VI.2019
Rysunek:	ZBIORNIKI WYRÓWNAWCZE - DETAL ZBROJENIA ŚCIANY			Skala:	1:50
Branża:	KONSTRUKCJA	Nr upr.:	Zakres uprawnień:	Podpis:	Rys. nr:
Projektant:	mgr inż. Dorota Kornatowska	66/DOŚ/07	upr. bud. do projektow. bez ograniczeń w specjalności konstrukcyjno-budowlanej		3K

3K