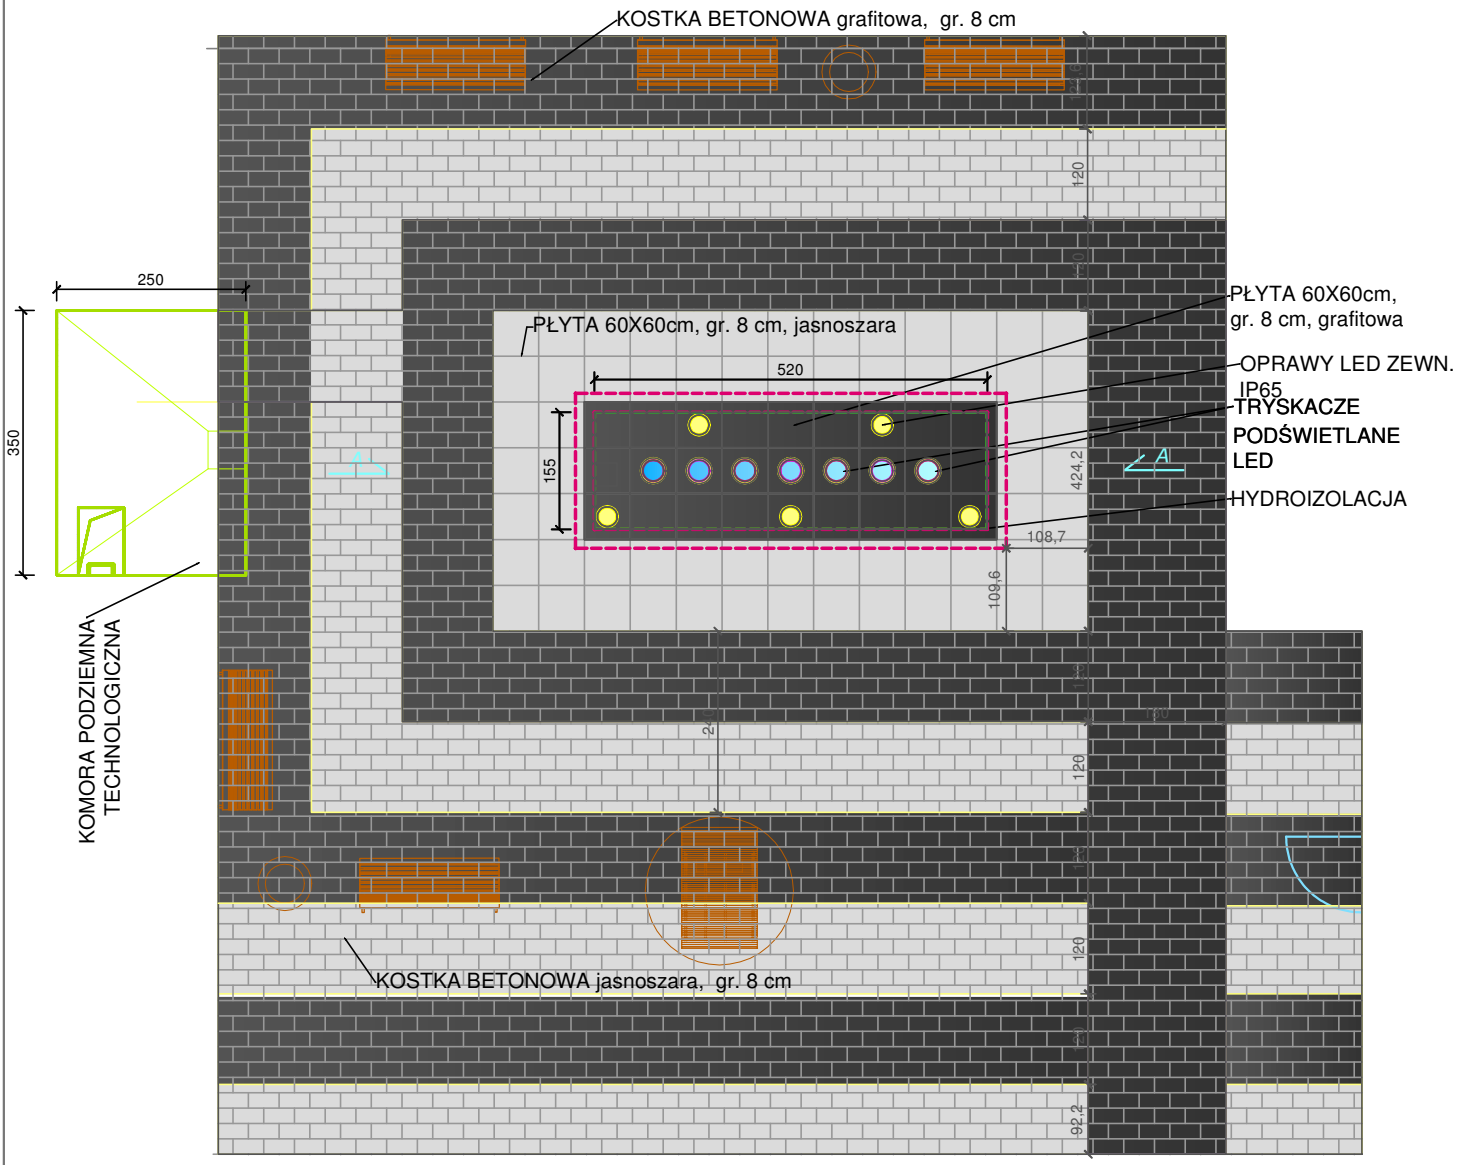


# *RZUT FONTANNY Z UTWARDZENIEM*

*LEGENDA :*

- *FONTANNA TZW. MOKRY CHODNIK,*
- *UTWARDZENIE Z PŁYT ANTYPOŚLIZGOWYCH, GR. 8 CM, FORMAT 60X60 CM, KOLORYSTYKA JASNOSZARA, GRAFITOWA*
- *UTWARDZENIE Z KOSTKI BETONOWEJ, ANTYPOŚLIZGOWEJ, GR. 8 CM, KOLORYSTYKA JASNOSZARA, GRAFITOWA*
- *PROJEKTOWANA ŁAWKA PARKOWA*
- *PROJEKTOWANY KOSZ NA ŚMIECI*


ARCHIprojekt
Włodzimierz Banaś
ul. Górnicza 7B/3, 59-301 Lubin
tel. 600 896 918, e-mail: archiprojekt@post.pl, NIP 692-102-55-87


| | | | | | |
|---|---|---|---|---|---|
| Inwestor: | Gmina Chocianów, ul. Ratuszowa 10, 59-140 Chocianów | | | Nr arch: | 12/19 |
| Obiekt: | "Budowa placu zabaw wraz z fontanną przy ul. Sportowej, działka nr 276/6, obręb 0002 Chocianów-miasto" | | | Stadium: | P.B. |
| Adres: | dz. nr 276/6, obręb nr 0002, j .ew. 021601_4, ul. Sportowa, 59-140 Chocianów | | | Data: | VII.2019 |
| Rysunek: | Fontanna- utwardzenie | | | Skala: | 1:100 |
| Branża: | BUDOWLANA | Nr upr.: | Zakres uprawnień: | Podpis: | Rys. nr: |
| Projektant branży arch. : | mgr inż. arch. Włodzimierz Banaś | 164/90/Lw | upr. bud. do projektow. bez ograniczeń i nadzoru w specjaln. architektonicznej | | A3 |