


SCHEMAT TECHNOLOGICZNY
DLA FONTANNY W CHOCIANOWIE

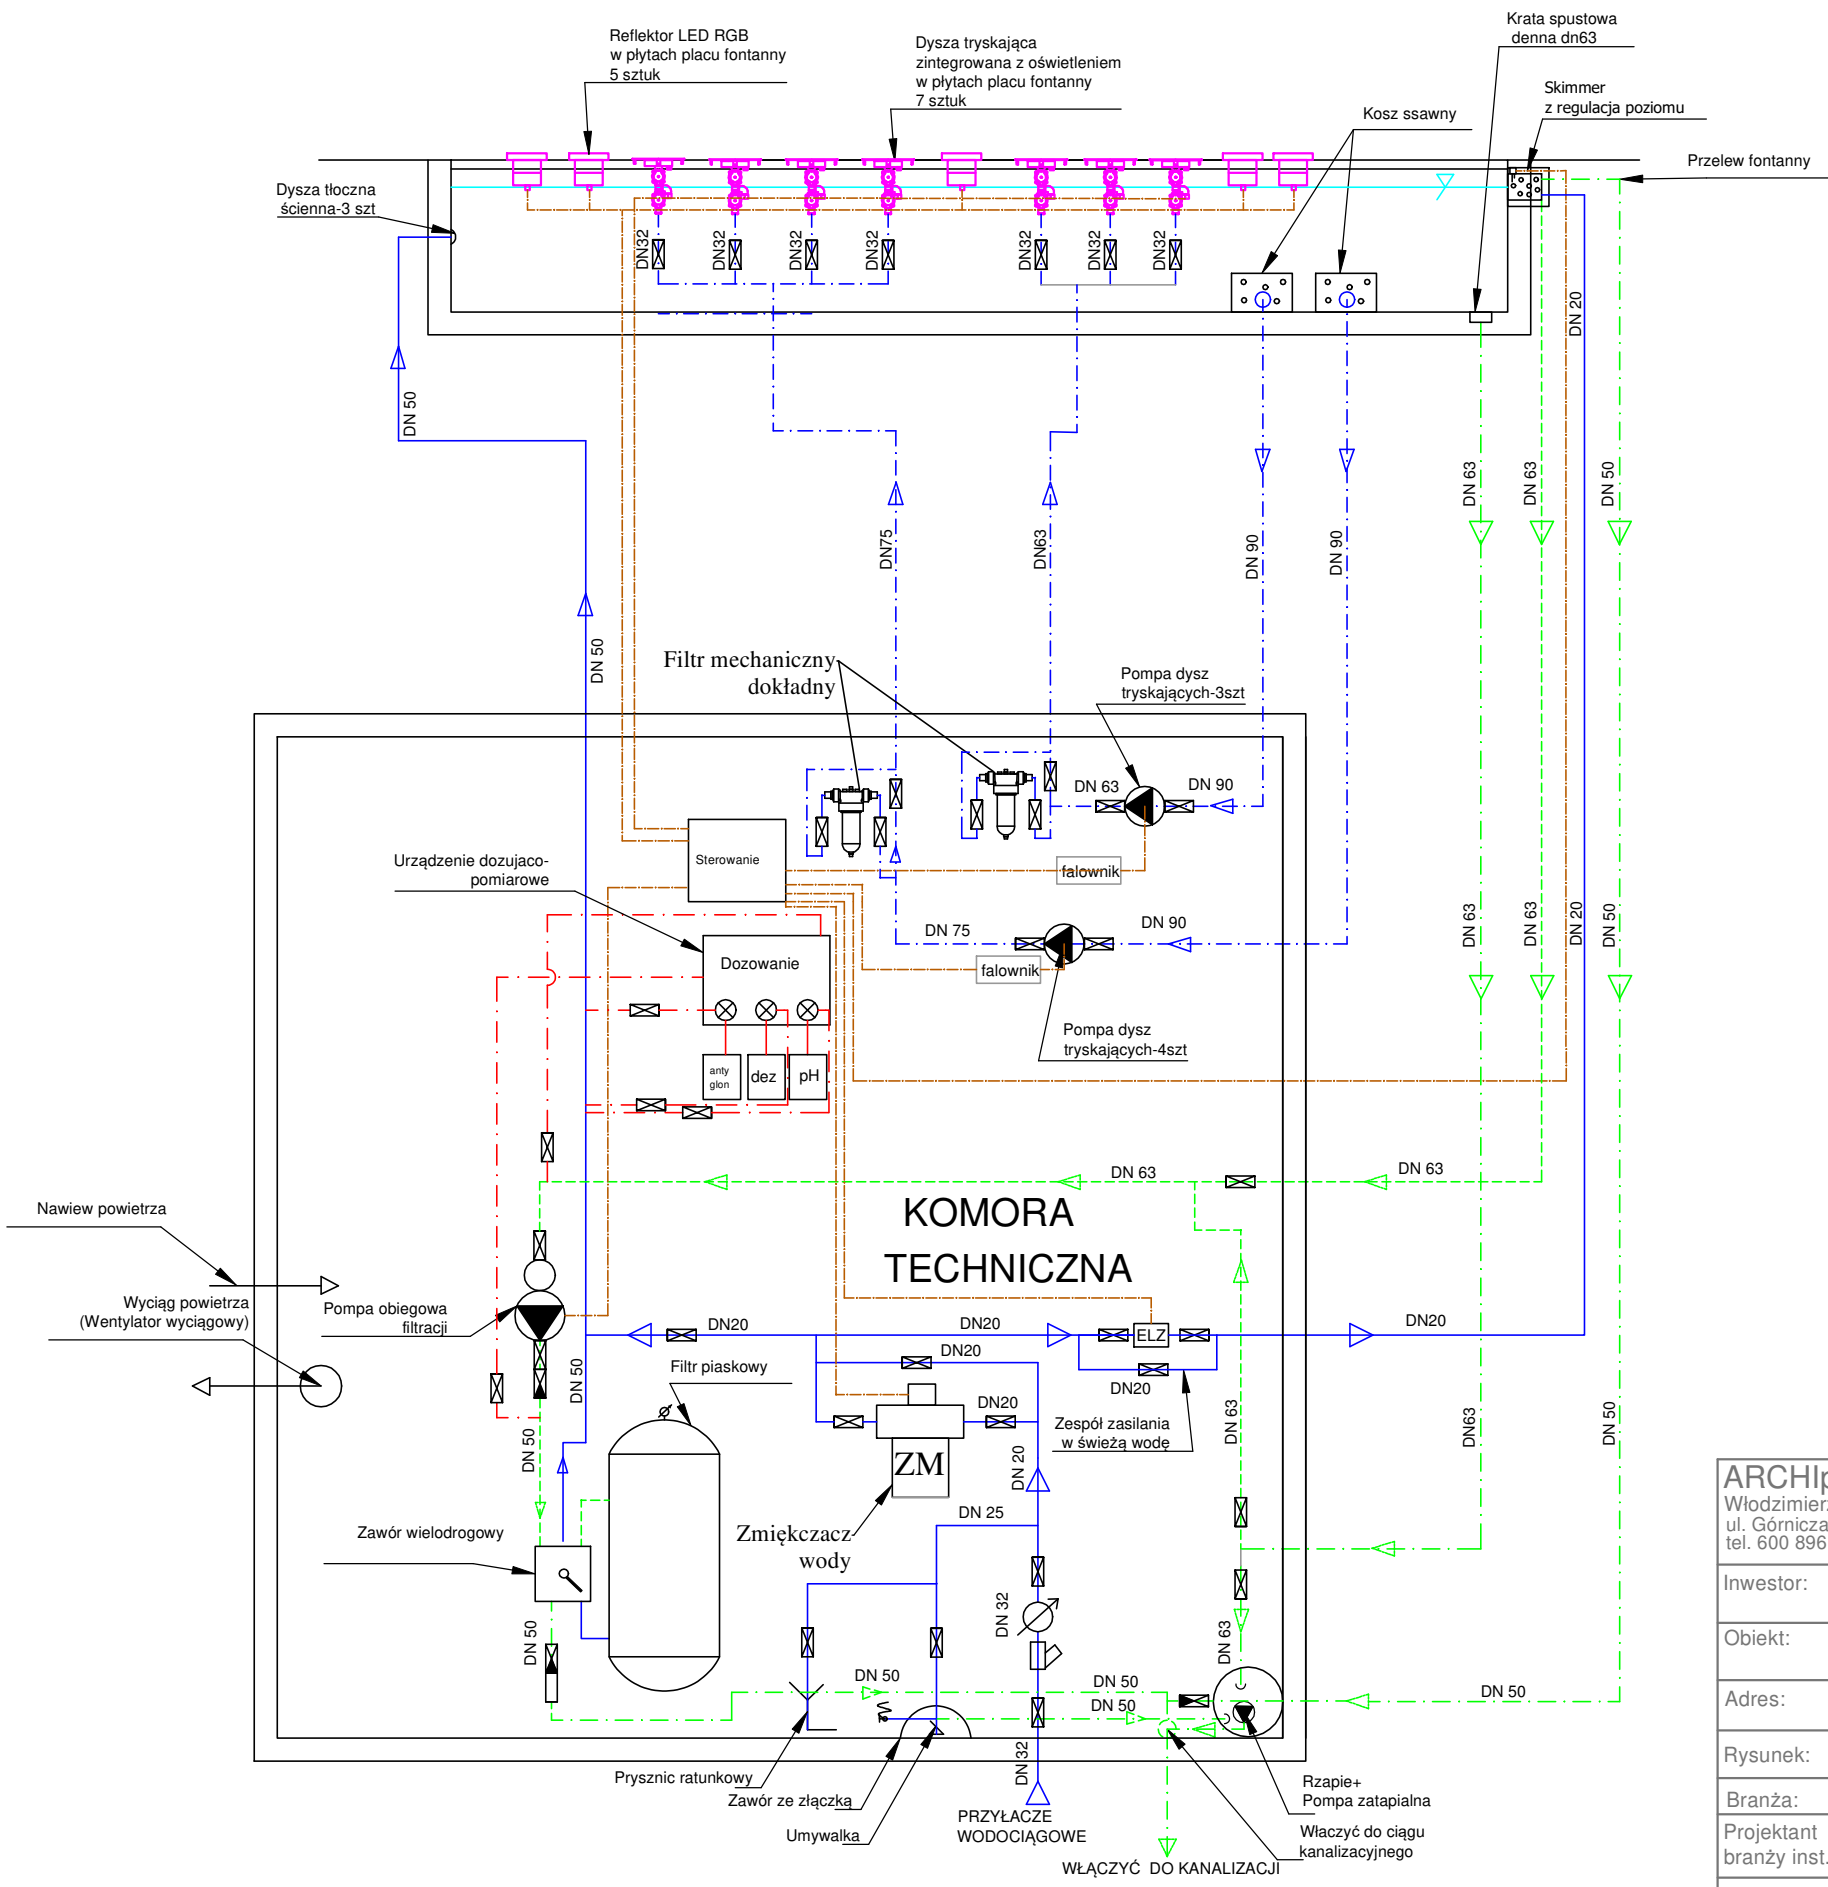

LEGENDA

- Woda czysta
- Woda przed uzdatnieniem lub spust do kanalizacji
- Woda do kanalizacji
- Przewody dozujące
- Przewody sygnalizacyjne
- Elektrozawór
- Zawór
- Zawór zwrotny
- Filtr siatkowy
- Wodomierz

ARCHIprojekt Włodzimierz Banaś ul. Górnicza 7B/3, 59-301 Lubin tel. 600 896 918, e-mail: archiprojekt@post.pl, NIP 692-102-55-87				
Inwestor:	Gmina Chocianów, ul. Ratuszowa 10, 59-140 Chocianów	Nr arch:	12/19	
Obiekt:	"Budowa placu zabaw wraz z fontanną w ramach zadania " Budowa placu zabaw w Chocianowie" przy ul. Sportowej, działka nr 276/6, obręb 0002 Chocianów-miasto"	Stadium:	P.B.	
Adres:	dz. nr 276/6, 277/35 obręb nr 0002, j .ew. 021601_4, ul. Sportowa, 59-140 Chocianów	Data:	VII.2019	
Rysunek:	Schemat technologiczny fontanny		Skala:	-
Branża:	TECHNOLOGIA	Nr upr.:	Zakres uprawnień:	Podpis:
Projektant branży inst. :	mgr inż. Ewa Ratter	451/02	upr. bud. do projektow. bez ograniczeń w specjalności instalacji sanitarnych	Rys. nr:
				T1