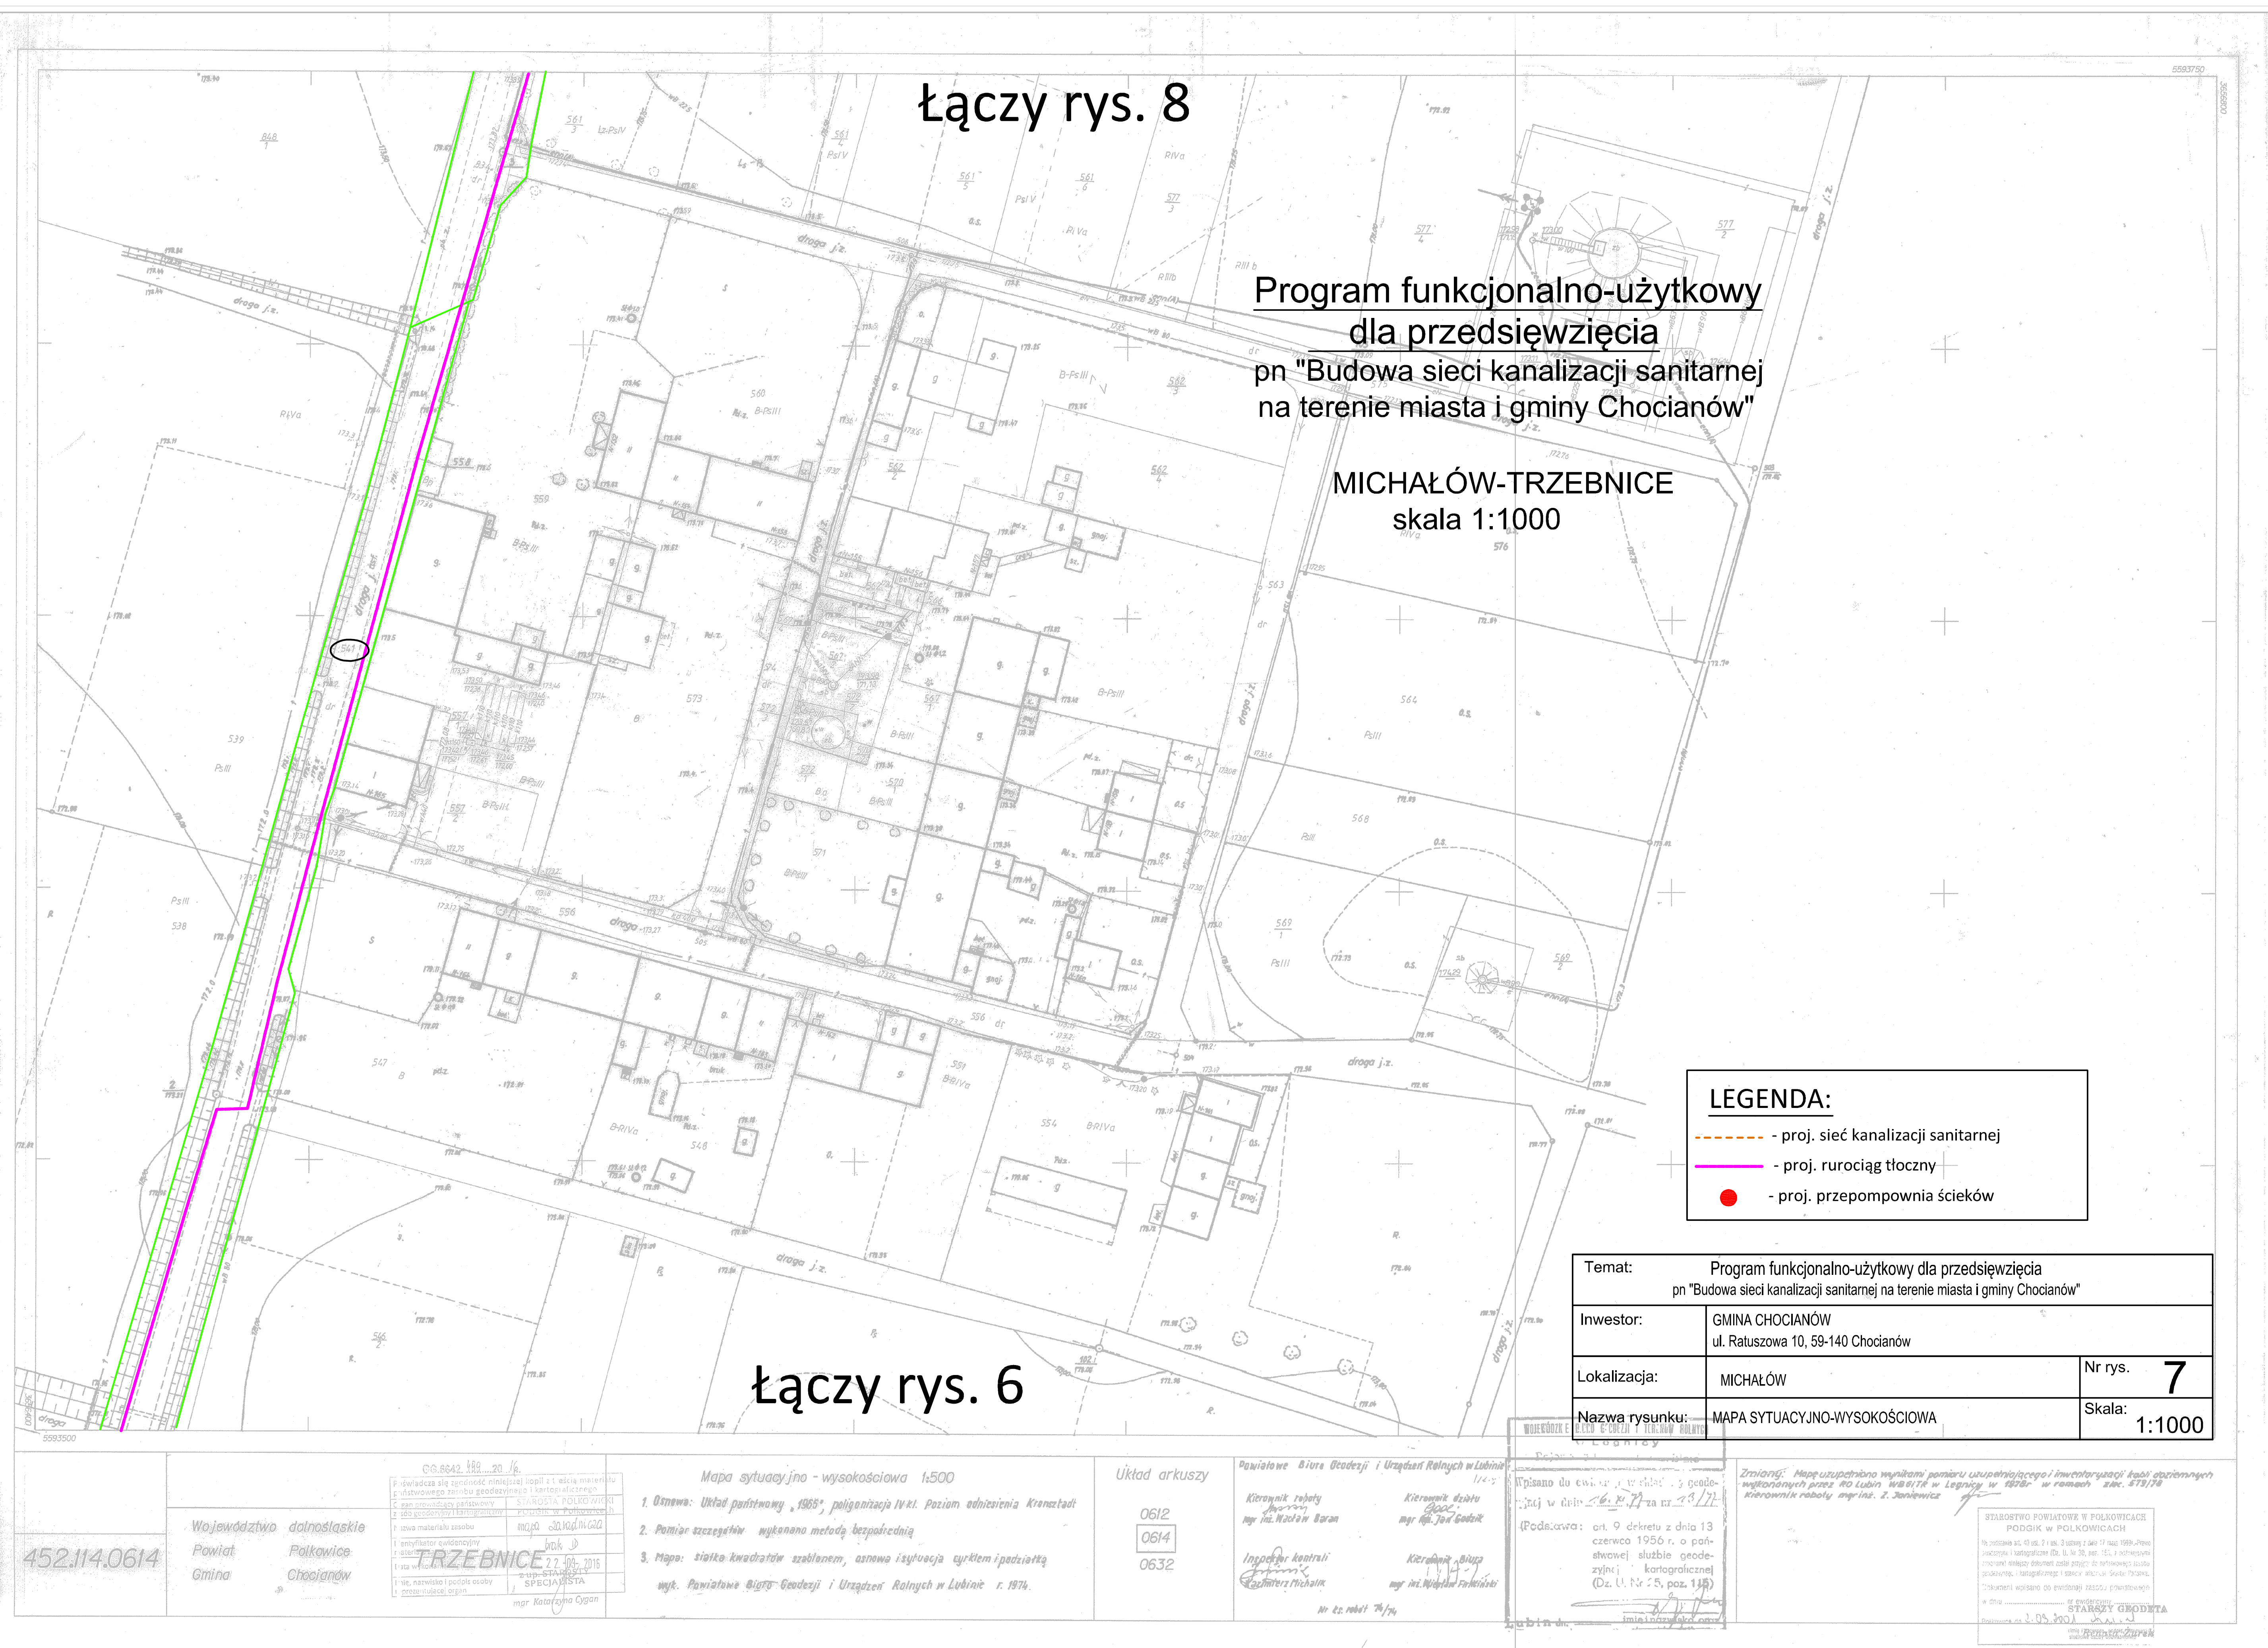

Temat:	Program funkcjonalno-użytkowy dla przedsięwzięcia pn "Budowa sieci kanalizacji sanitarnej na terenie miasta i gminy Chocianów"		
Inwestor:	GMINA CHOCIANÓW ul. Ratuszowa 10, 59-140 Chocianów		
Lokalizacja:	MICHAŁÓW	Nr rys.	7
Nazwa rysunku:	MAPA SYTUACYJNO-WYSOKOŚCIOWA	Skala:	1:1000