


# Program funkcjonalno-użytkowy dla przedsięwzięcia pn "Budowa sieci kanalizacji sanitarnej na terenie miasta i gminy Chocianów"

# TRZEBNICE

skala 1:1000

## LEGENDA:

- proj. sieć kanalizacji sanitarnej
- proj. rurociąg tłoczny
- proj. przepompownia ścieków

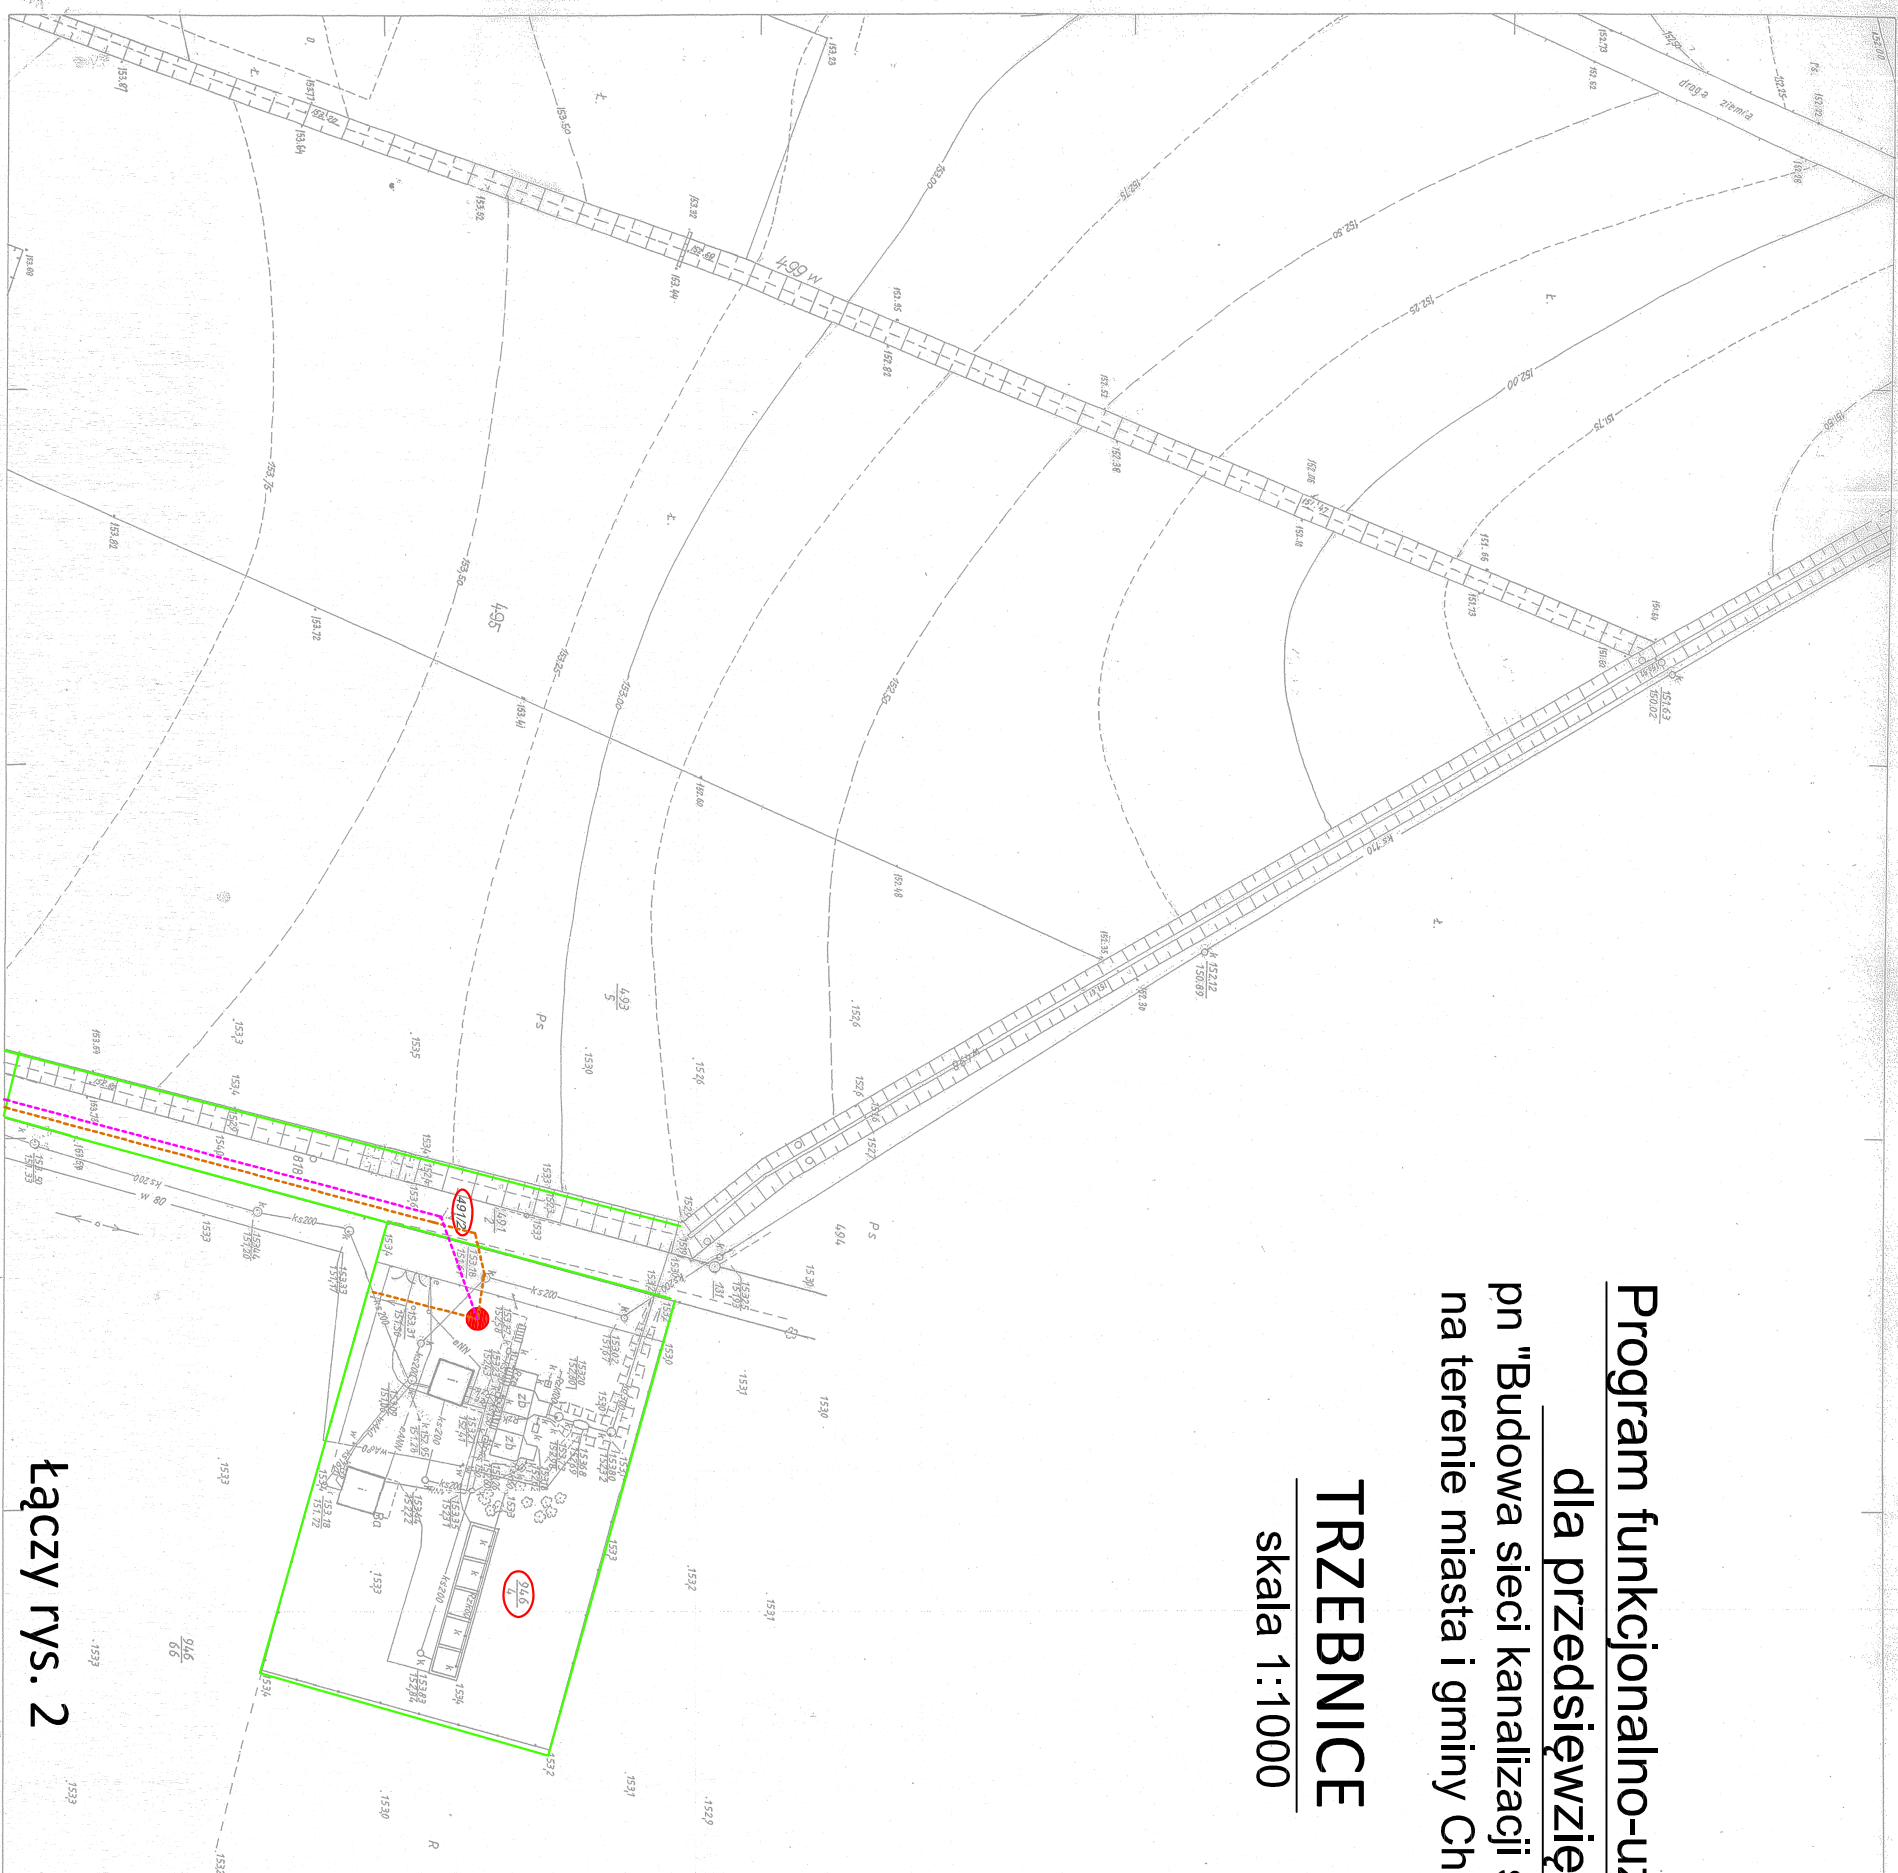

Łączy rys. 2

Temat: Program funkcjonalno-użytkowy dla przedsięwzięcia pn "Budowa sieci kanalizacji sanitarnej na terenie miasta i gminy Chodanów"	
Inwestor:	GINNA CHODANÓW ul. Ralszowska 10, 55-140 Chodanów
Lokalizacja:	TRZEBNICE
Nazwa rysunku:	MAPA SYTUACYJNO-WYKONAWCZA Skala: 1:1000

WATERLOO BRIDGЕ AND COTTAGE TRADING COMPANY  
W L O G N I C Y

$$\begin{array}{r} 246 \\ 9 \overline{) 246} \end{array}$$

28

452.14.0217

Województwo wrocławskie  
Powiat Lubin  
Gmina Chocianów

# TRZEBNICE

Mapa sytuacyjno-wysokościowa 1:500

1. Osnowa: Uład pastuskiowy, 1965<sup>1</sup>, pogańszczyzna W.K. Pozostawienie krasnodaru.
2. Pomiar szczytów: wykonano metodę bezprzewodną
3. Mapa: skala kwadratowa, rozbiórka, osnowa i ujęcie cyfrowe, podziałkę  
mkg. Powołano Biuro Geodezyj. i Urządzeń Rolniczych w Lublinie r. 1974.

Układ arkuszy

Powiatowe Biuro Geodezji i Urzędzeń Rolnych w Lubinie

Tipico do c. 16. XI. 73/77

MAPA. 2.28A-DN1022A  
ST 014 1- 50

Godło mapy 452-444.02M.....

Obřeh Třebemíř.....

Ulica, działka .....

Nr zlecenia 184112005 data 03.01.2011

w Polkowicach

100