Program funkcjonalno-użytkowy dla przedsięwzięcia

pn "Budowa sieci kanalizacji sanitarnej na terenie miasta i gminy Chocianów"

ŻABICE

skala 1:1000

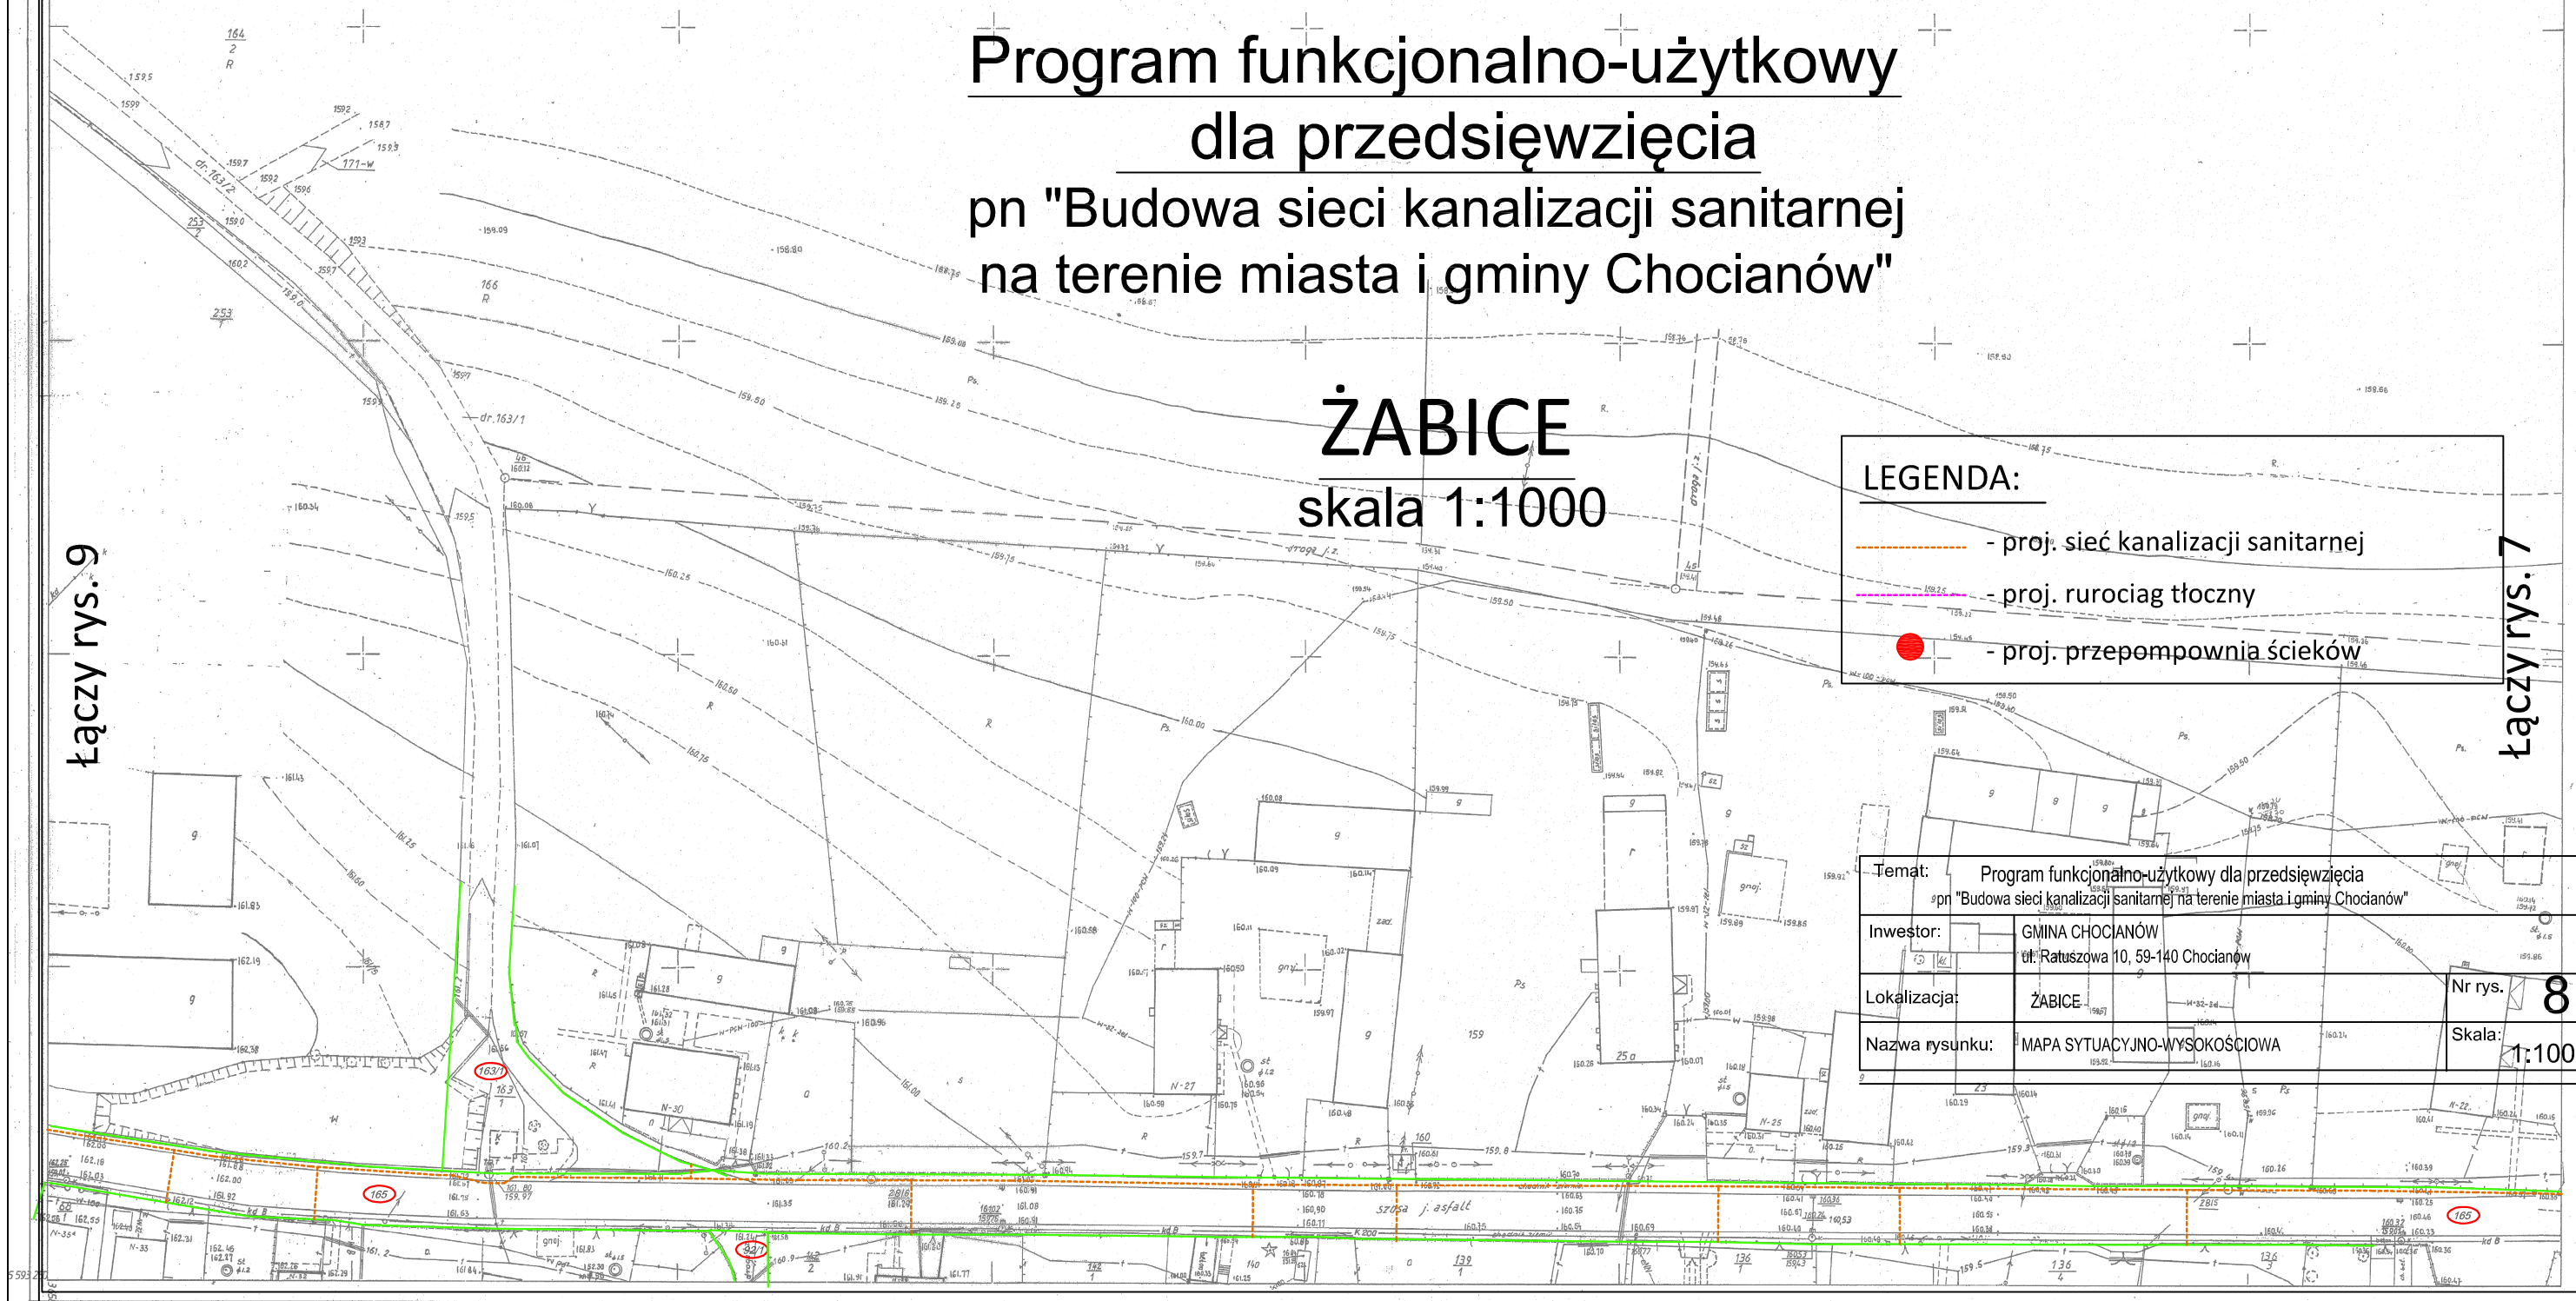

LEGENDA:

- proj. sieć kanalizacji sanitarnej
- proj. rurociag tłoczny
- proj. przepompownia ścieków

Temat:	Program funkcjonalno-użytkowy dla przedsięwzięcia pn "Budowa sieci kanalizacji sanitarnej na terenie miasta i gminy Chocianów"		
Inwestor:	GMINA CHOCIANÓW ul. Ratuszowa 10, 59-140 Chocianów		
Lokalizacja:	ŻABICE	Nr rys.	8
Nazwa rysunku:	MAPA SYTUACYJNO-WYSOKOŚCIOWA	Skala:	1:1000

452.114.0732

Województwo legnickie
Gmina Chocianów
Wieś Żabice

Mapa sytuacyjno-wysokościowa 1:500

1. "Osnowa - układ państwowy, poligonizacja V kl. poziom odniesienia, Kronsztadt"
2. Pomiar szczegółowy metodą domiarów prostokątnych
3. Mapa: siatka kwadratów - szablonem, osnowa i sytuacja - podziałka i cyrkiel.

Wyk. Powiatowe Biuro Geodezji i UR w Lubinie w 1974 r.

Układ kart

0731 0741 0734

Powiatowe Biuro Geodezji i UR w Lubinie

Kierownik roboty Józef Dec
Inspektor kontroli Kazimierz Michalik
Lubin X.1974 r.

Kierownik Działu mgr inż. Jan Godzik
Kierownik Biura mgr inż. W. Firliciński
Nr.
Nr. dz. rob. /74.

Uzupełniono pomiarem sytuacyjno - wysokościowym w 1996 r. przez GEO - BUD Lubin

MAPA ZASADNICZA
SKALA 1: 500
Godło mapy 452.114.0732
Obręb Żabice
Ulica, działka
Nr zlecenia 1840/2015 data 03.-12.-2015
Wtórnik wykonano w PODGiK w Polkowicach

Wojewódzki Ośrodek Dokumentacji Geodezyjno - Kartograficznej w Legnicy - Filia w Lubinie
Wpisano do ewidencji
w dniu 14.02.99 nr 55-6/9
(pieczątka i podpis)

Poświadcza się zgodność niniejszej kopii z treścią materiału państwowego zasobu geodezyjnego i kartograficznego

Organ prowadzący państwowy zasób geodezyjny i kartograficzny	STAROSTA POLKOWICKI PODGiK w Polkowicach
Nazwa materiału zasobu	mł. zasadnicza
Identyfikator ewidencyjny materiału zasobu	brak ID
Data wykonania kopii	03-12-2015
Imię, nazwisko i podpis osoby reprezentującej organ	z up. STAROSTY SPECJALISTA mgr Katarzyna

27/37