


MICHAŁÓW-TRZEBICE
skala 1:1000

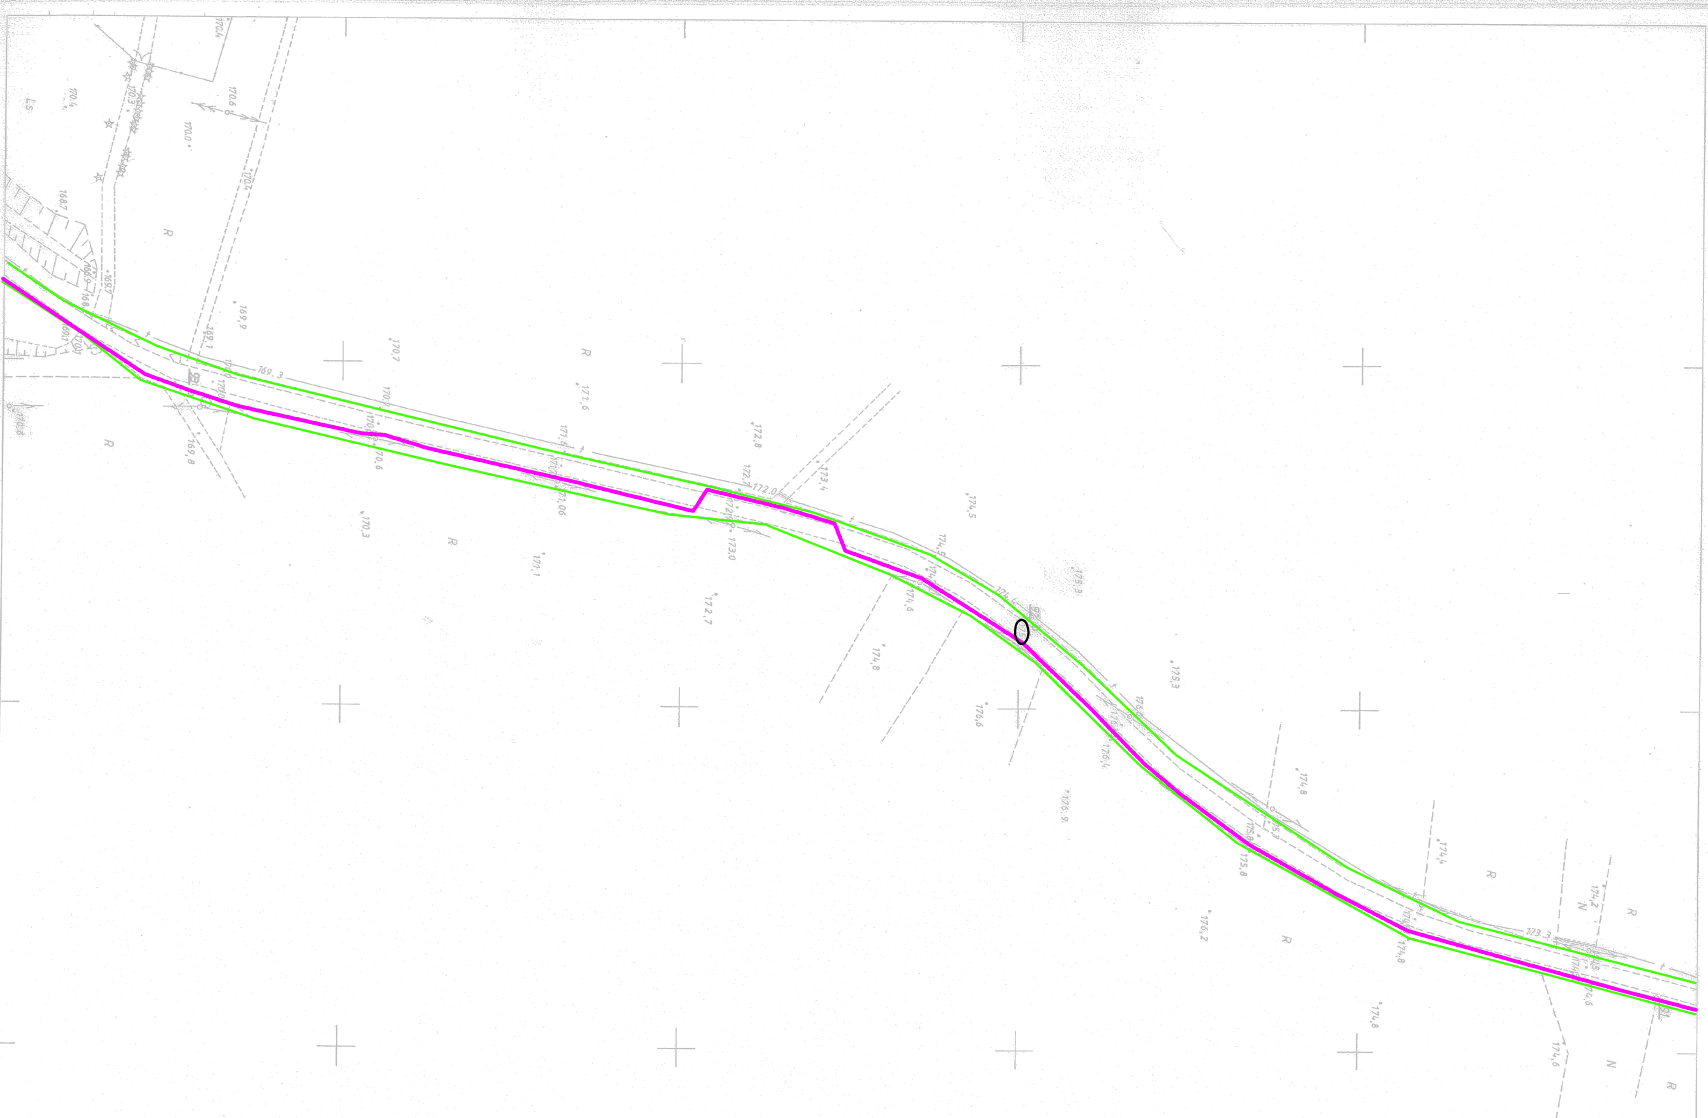

Łączy rys. 2

Temat:	Program funkcjonalno-użytkowy dla przedsięwzięcia pn "Budowa sieci kanalizacji sanitarnej na terenie miasta i gminy Chodanów"	
Inwestor:	GINNA CHOCHANÓW ul. Ratuszowa 10, 59-140 Chodanów	
Lokalizacja:	MICHANÓW	Nr rys. 3
Nazwa rysunku:	MAPA SYTUACYJNO-WYSOKOŚCIOWA	Skala: 1:1000

LEGENDA:

- proj. sieć kanalizacji sanitarnej

- proj. rurociąg tłoczny

-proj. przepompownia ścieków

[illegible]

Wojewódzki Ośrodek Dokumentacji
Geograficzno - kartograficznej
w Legnicy - Filia w Lubinie

Wpisano do ewidencji

w dniu 26.05.1992 nr 54-6/96

169

Informacja z Wódz. 15