


Program funkcjonalno-użytkowy
dla przedsięwzięcia
pn "Budowa sieci kanalizacji sanitarnej na terenie miasta i gminy Chocianów"

TRZMIELÓW
skala 1:1 000

ŁĄCZY RYS. NR 1

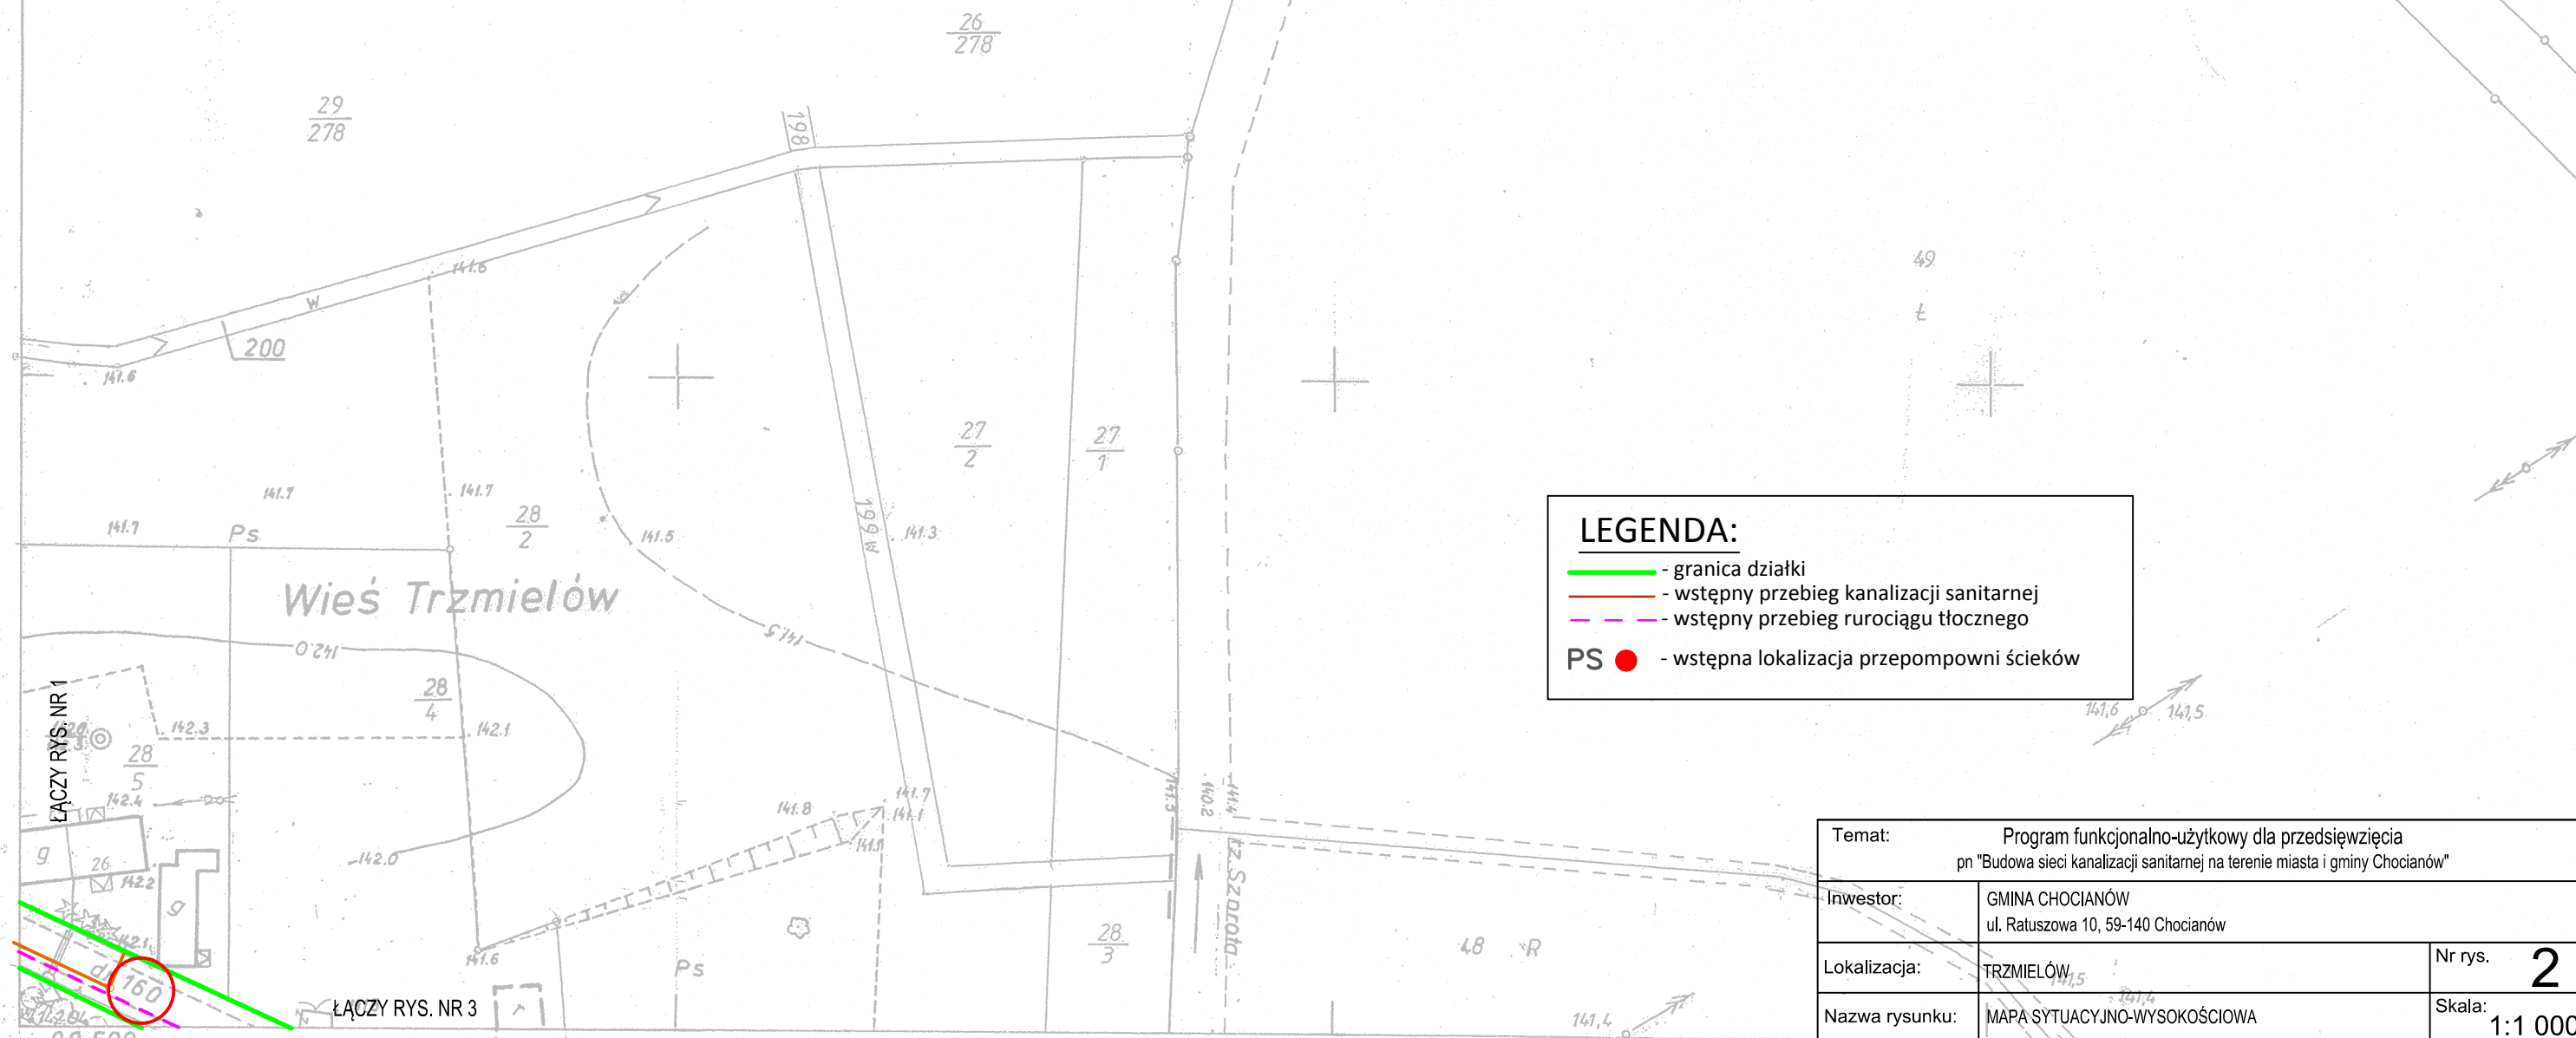

LEGENDA:

- granica działki
- wstępny przebieg kanalizacji sanitarnej
- wstępny przebieg rurociągu tłoczego
- PS - wstępna lokalizacja przepompowni ścieków

Temat:	Program funkcjonalno-użytkowy dla przedsięwzięcia pn "Budowa sieci kanalizacji sanitarnej na terenie miasta i gminy Chocianów"	
Inwestor:	GMINA CHOCIANÓW ul. Ratuszowa 10, 59-140 Chocianów	
Lokalizacja:	TRZMIELÓW	Nr rys. 2
Nazwa rysunku:	MAPA SYTUACYJNO-WYSOKOŚCIOWA	Skala: 1:1 000

442.334.221
1:1000

MAPA ZASADNICZA
Założona w r. 1980 przez
WOJEWODZKIE BIURO GEODEZJI I TERENÓW ROLNYCH
W LEGNICY
REJONOWY ODDZIAŁ W LUBINIE

TREŚĆ NAKŁADEK		