


Program funkcjonalno-użytkowy
dla przedsięwzięcia
pn "Budowa sieci kanalizacji sanitarnej na terenie miasta i gminy Chocianów"

PARCHÓW
skala 1:1 000

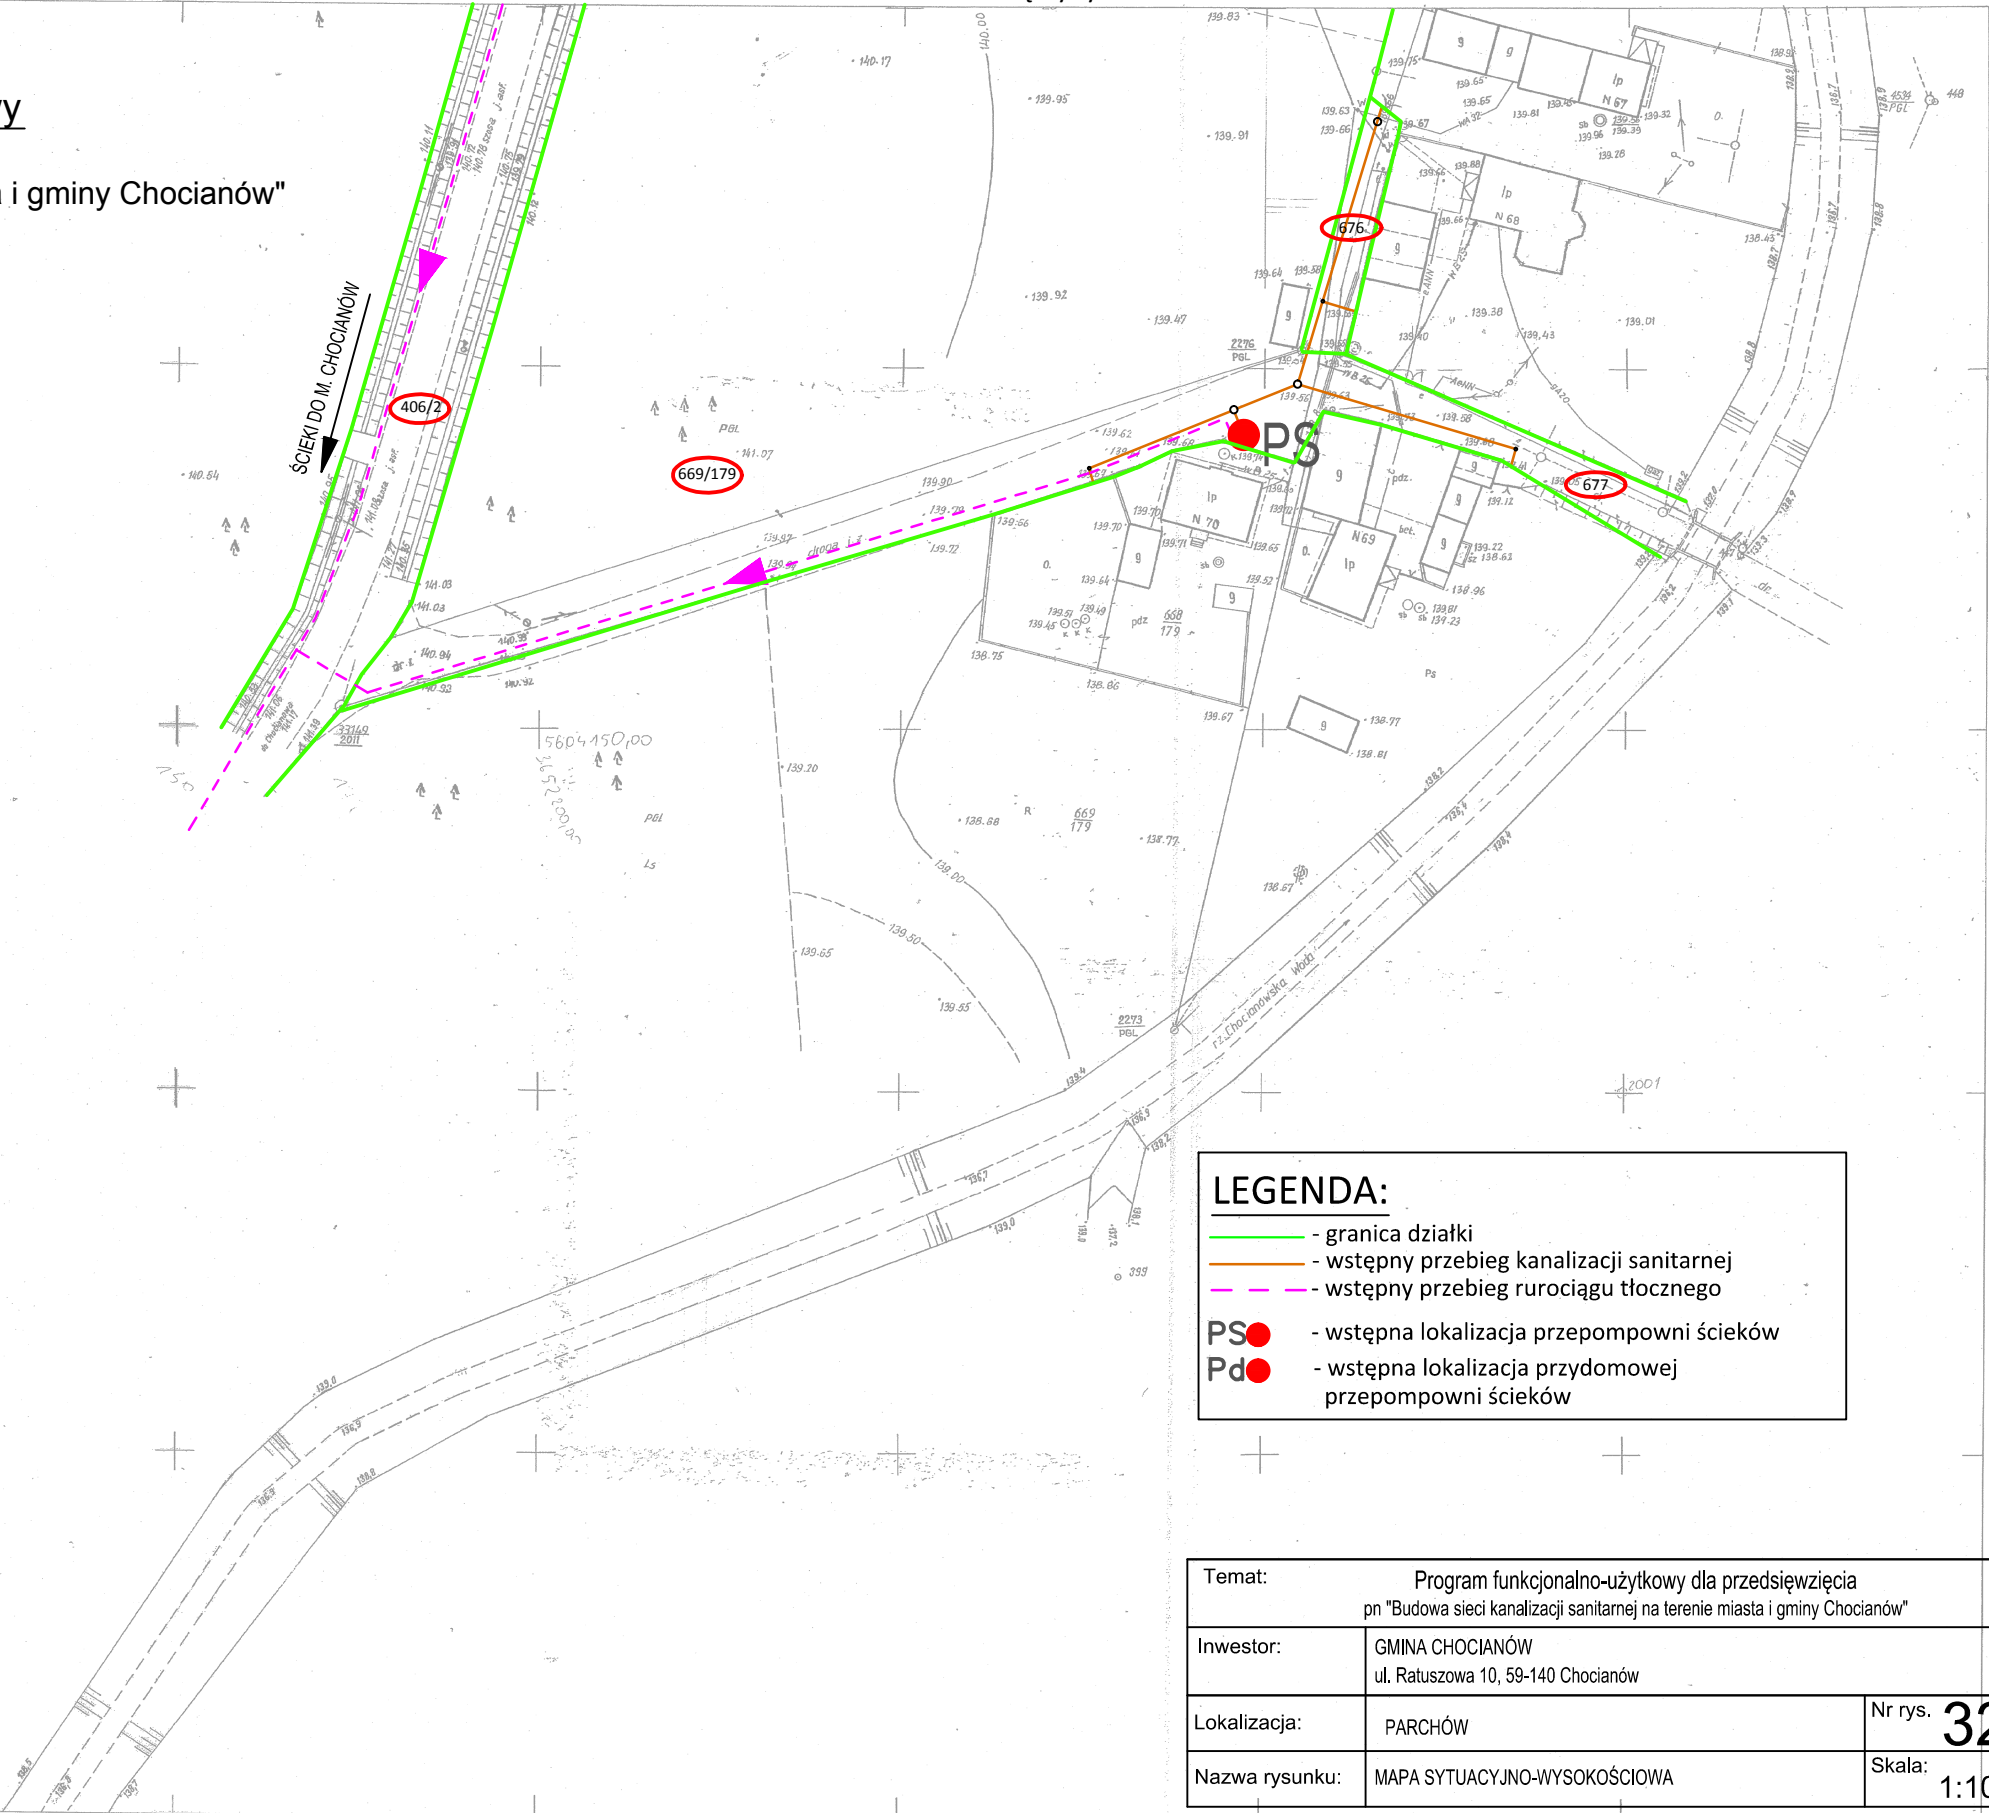

LEGENDA:


- granica działki
- wstępny przebieg kanalizacji sanitarnej
- wstępny przebieg rurociągu tłoczego
- PS** - wstępna lokalizacja przepompowni ścieków
- Pd** - wstępna lokalizacja przydomowej przepompowni ścieków

Temat: Program funkcjonalno-użytkowy dla przedsięwzięcia pn "Budowa sieci kanalizacji sanitarnej na terenie miasta i gminy Chocianów"		
Inwestor:	GMINA CHOCIANÓW ul. Ratuszowa 10, 59-140 Chocianów	
Lokalizacja:	PARCHÓW	Nr rys. 32
Nazwa rysunku:	MAPA SYTUACYJNO-WYSOKOŚCIOWA	Skala: 1:1000

442.333.0343
1: 500

MAPA SYTUACYJNO-WYSOKOŚCIOWA
Wykonana w r. 1984 przez
OKRĘGOWE PRZEDSIĘBIORSTWO GEODEZYJNO
KARTOGRAFICZNE WE WROCŁAWIU
W ramach zlec. R-2421/84

MAPA ZASADNICZA
SKALA 1: 500
Gdańsk 442.333.0343
Obręb Parchów
Ulica, działka
Nr zlecenia 18/2016 data 2015-12-03
Wzrostnik wykonano w PODGiK w Polkowicach

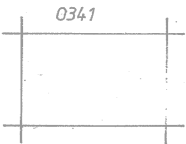

Gm. CHOCIANÓW
Parchów

Potwierdza się zgodność niniejszej kopii z treścią materiału państwowego zasobu geodezyjnego i kartograficznego
Organ prowadzący państwowy zasob geodezyjny i kartograficzny: STAROSTA POLKOWICKI
Nazwa materiału zasobu: MA. 2004/100
Identyfikator ewidencyjny materiału zasobu: brzo 17
Data wykonania kopii: 2015-12-03
Imię, nazwisko i podpis osoby reprezentującej organ: z up. STAROSTA SPECJALISTA
mar. Katarzyna Cygan

Wzrostnik wykonano w PODGiK w Polkowicach

Wzrostnik wykonano w PODGiK w Polkowicach