

#### KA-20



kod: 478200/C...

oprawy: OW LED, DROP LED, OW

Wysięgniki typ KA-20 mocowane  
na wys. 8 m do fasady budynków

Lampy OW I o mocy 48W i 60W

6 000

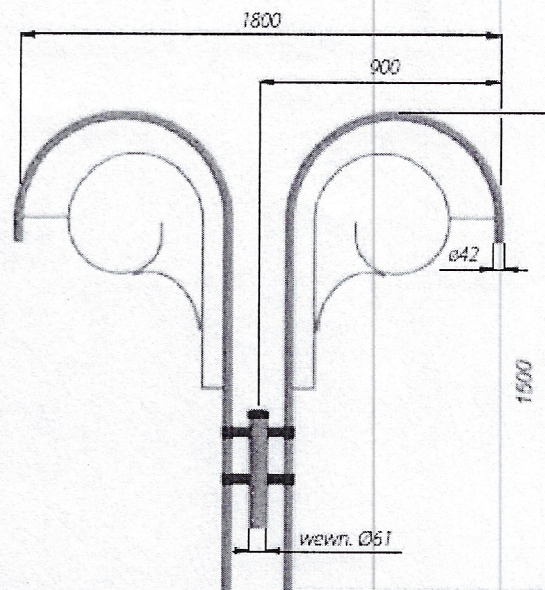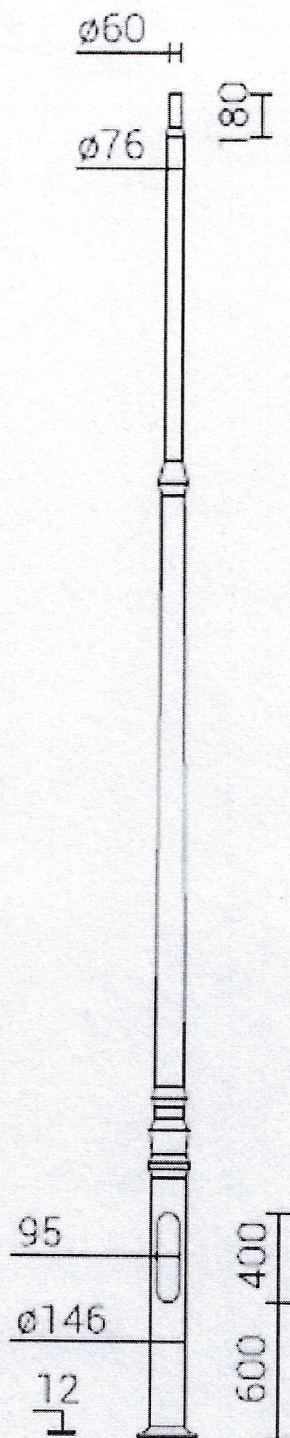

#### WA-20/2


kod: 471202/C...

oprawy: OW LED, DROP LED, OW

2 x Lampa OW I o mocy 36W

543

340

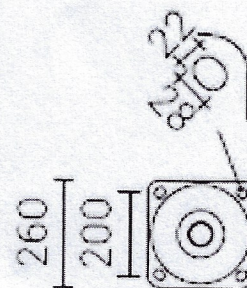

TREŚĆ: Słupy ozdobne SAL DP-607G  
H = 6 m z podstawą i wysięgnikiem  
Projekt remontu/modernizacji oświ  
drogowego.

Projektował:	inż. Tadeusz Sz
Opracował:	inż. Tadeusz Sz
Sprawdził:	mgr inż. Piotr
Data: 2020-07-01	

52022001758