

**UCHWAŁA NR XXX.202.2020  
RADY MIEJSKIEJ W CHOCIANOWIE**

z dnia 24 września 2020 r.

**w sprawie przystąpienia do sporządzenia zmiany miejscowego planu zagospodarowania przestrzennego  
miasta Chocianów**


Na podstawie art. 18 ust. 2 pkt 5 ustawy z dnia 8 marca 1990 r. o samorządzie gminnym (t.j. Dz. U. z 2020 r. poz. 713 z późn. zm.) oraz art. 14 ust. 1 i 2 ustawy z dnia 27 marca 2003 r. o planowaniu i zagospodarowaniu przestrzennym (t.j. Dz. U. z 2020 r. poz. 293 z późn. zm.) Rada Miejska w Chocianowie uchwala, co następuje:

- § 1. Przystępuje do sporządzenia zmiany miejscowego planu zagospodarowania przestrzennego dla części obszaru położonego w obrębie miasta Chocianów, zwanego dalej planem.
- § 2. Granice obszaru objętego planem, określają załączniki nr 1, 2, 3 do niniejszej uchwały.
- § 3. Zakres ustaleń planu będzie zgodny z art. 15 ust. 2 ustawy z dnia 27 marca 2003 r. o planowaniu i zagospodarowaniu przestrzennym.
- § 4. Wykonanie uchwały powierza się Burmistrzowi Miasta i Gminy Chocianów.
- § 5. Uchwała wchodzi w życie z dniem podjęcia.

Przewodniczący Rady  
Miejskiej w Chocianowie

  
Janusz Ślipko


Załącznik Nr 1 do uchwały Nr XXX.202.2020  
Rady Miejskiej w Chocianowie  
z dnia 24 września 2020 r.

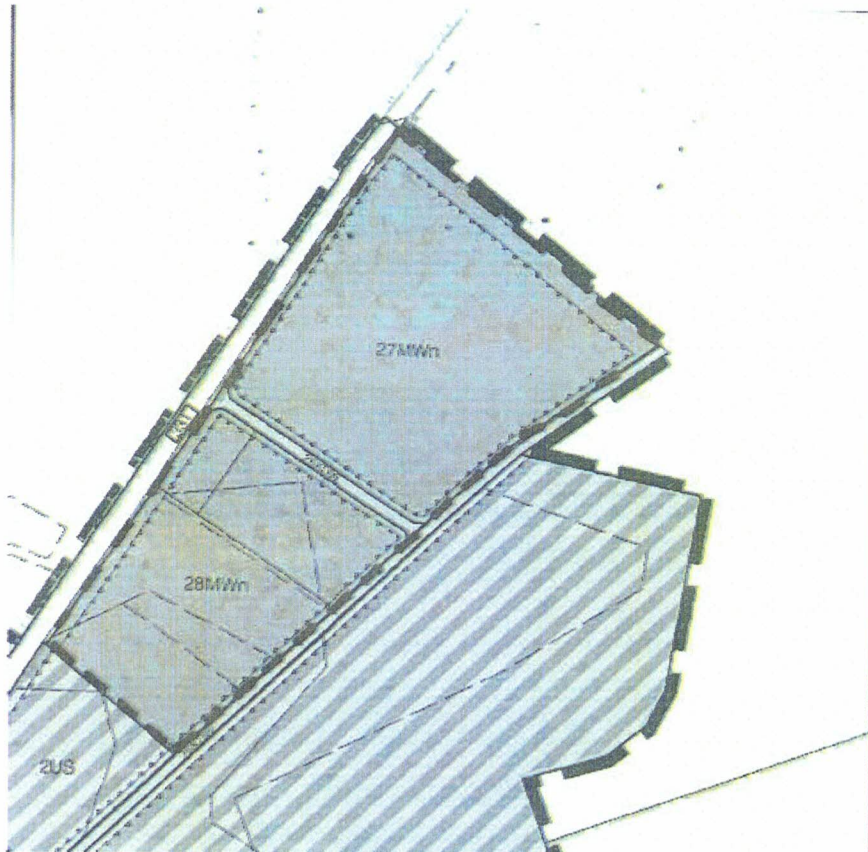

legenda: - - - granica zmiany miejscowego planu zagospodarowania przestrzennego (północno-wschodnia część Chocianowa)

Skala 1:4000


Załącznik Nr 2 do uchwały Nr XXX.202.2020  
Rady Miejskiej w Chocianowie  
z dnia 24 września 2020 r.

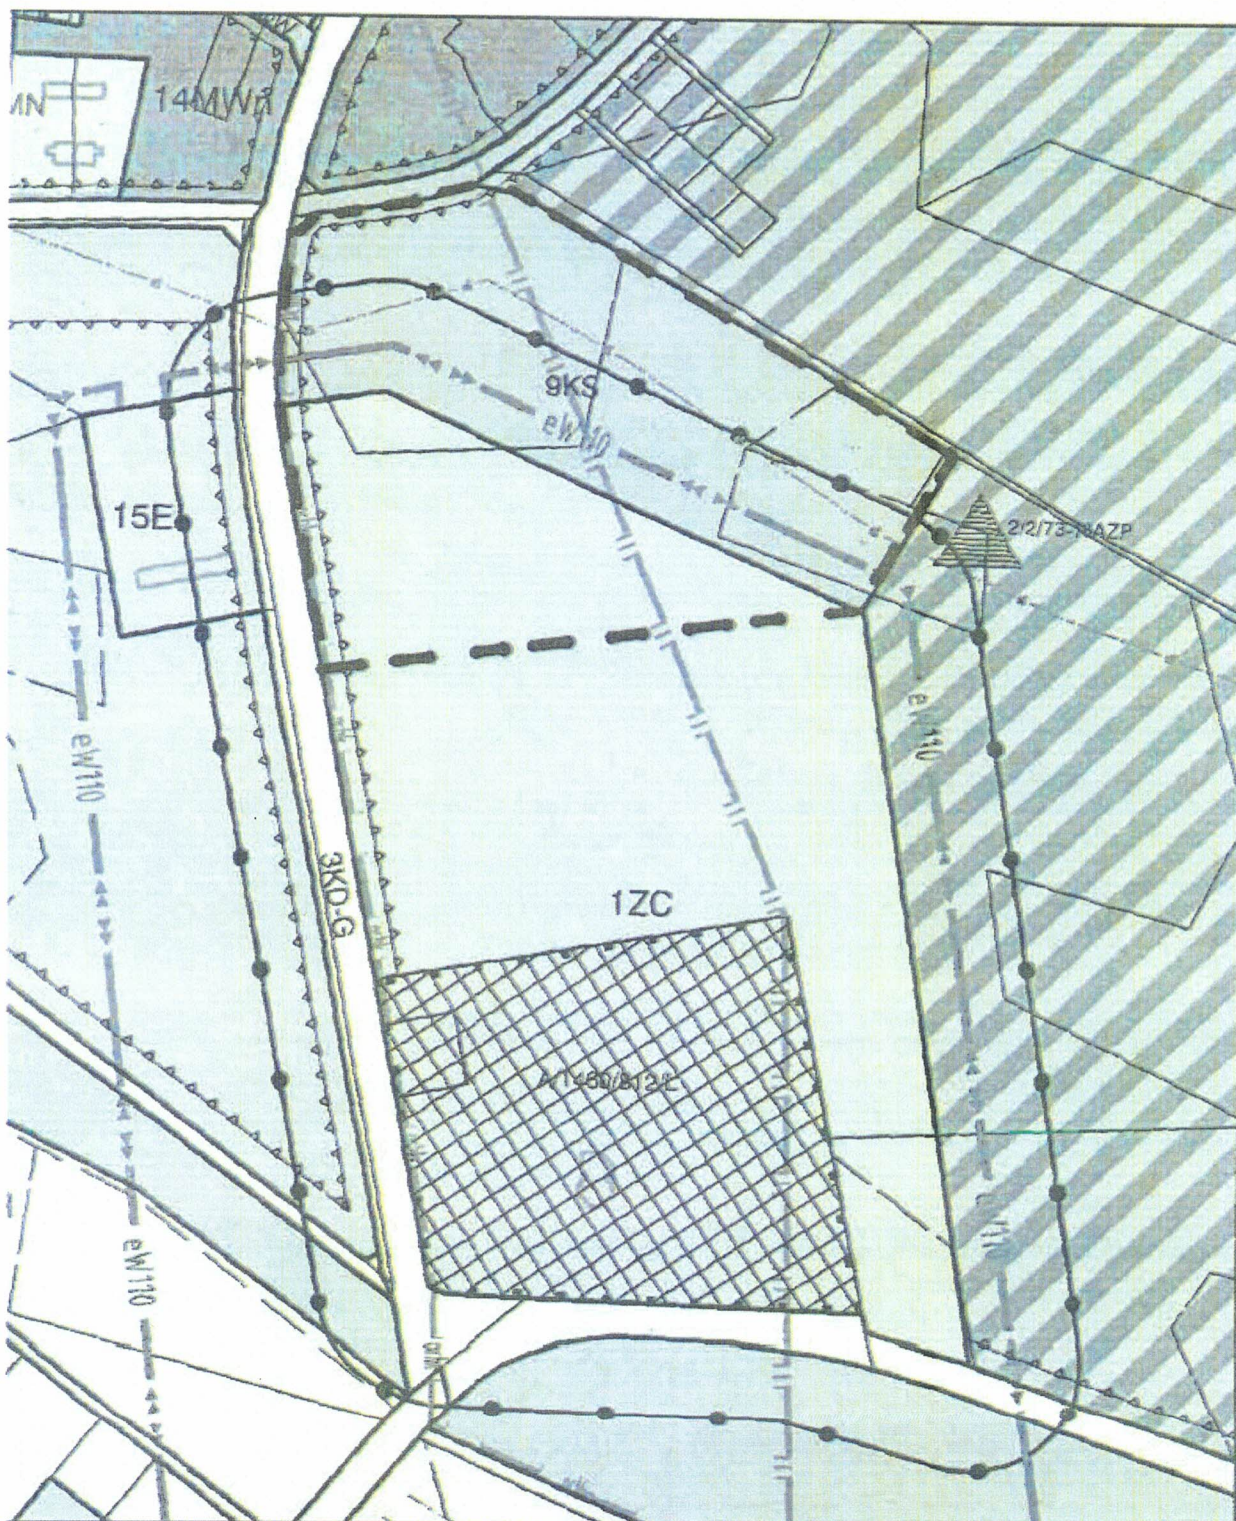

legenda: - - - granica zmiany miejscowego planu zagospodarowania przestrzennego (północno-wschodnia część Chocianowa)

skala 1:3000

Załącznik Nr 3 do uchwały Nr XXX.202.2020  
Rady Miejskiej w Chocianowie  
z dnia 24 września 2020 r.

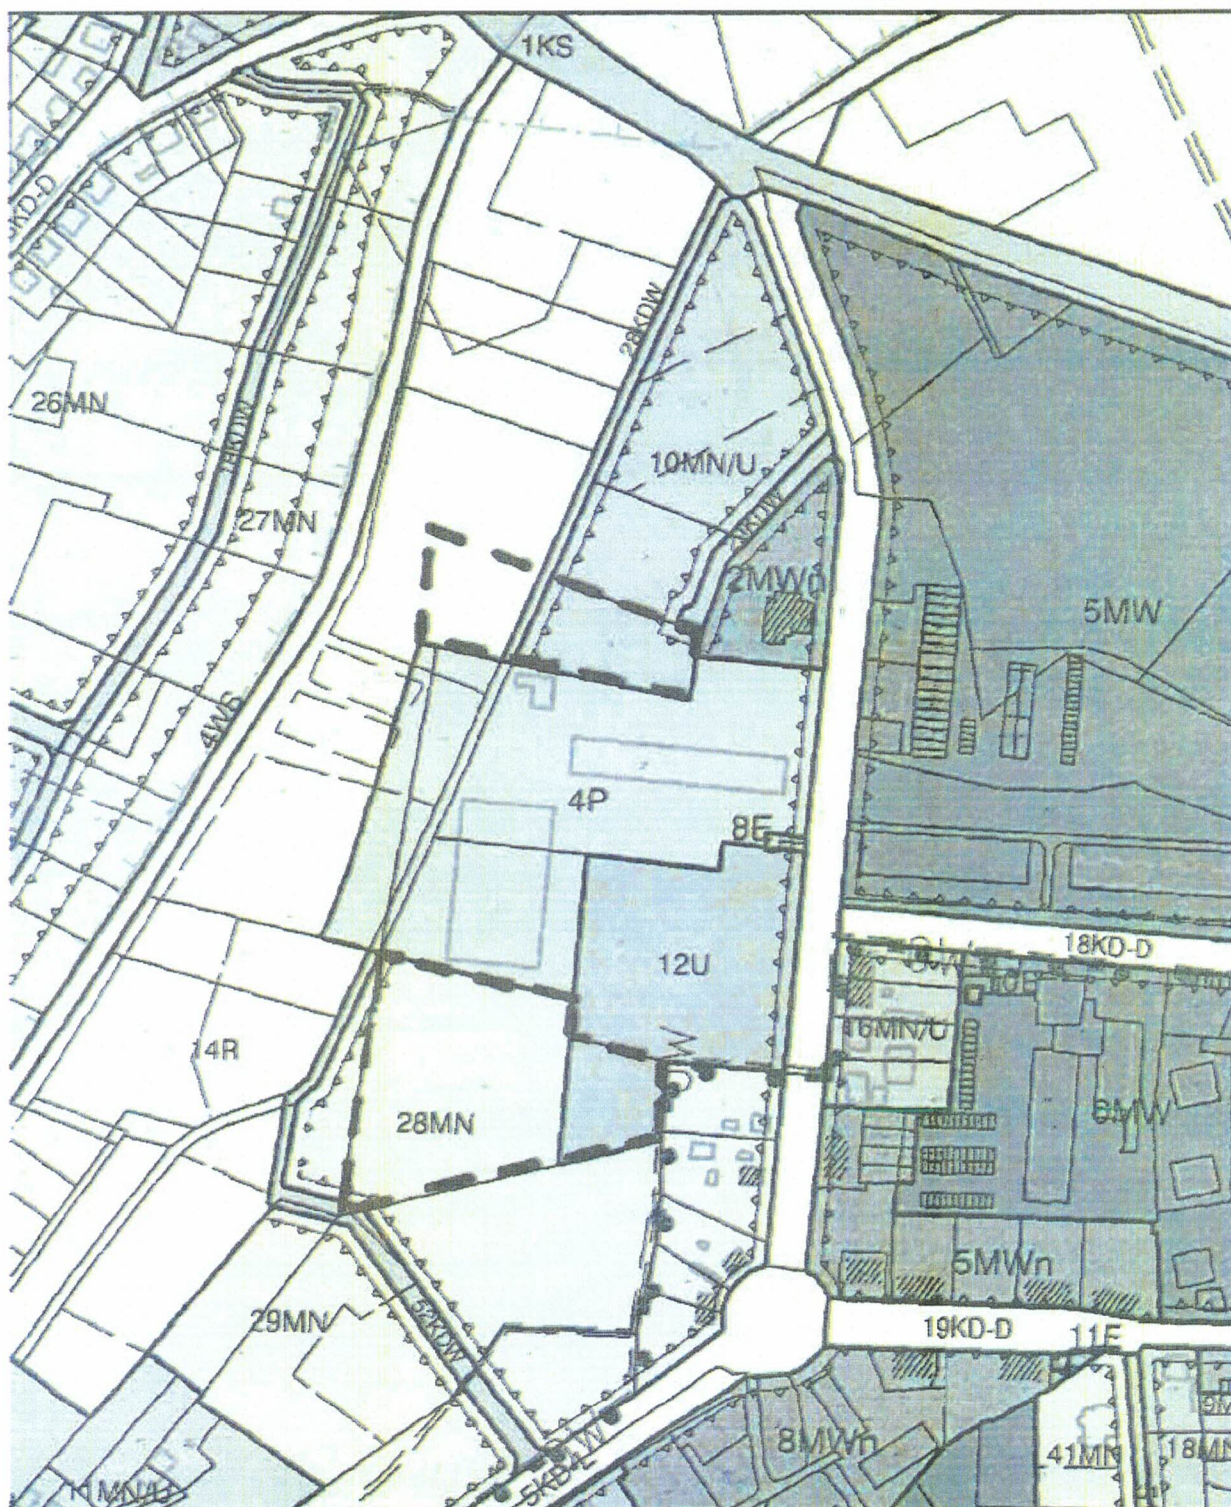

legenda: - - - granica zmiany miejscowego planu zagospodarowania przestrzennego (okolice centrum Chocianowa)

skala 1:3000