

**UCHWAŁA NR XXX.205.2020
RADY MIEJSKIEJ W CHOCIANOWIE**

z dnia 24 września 2020 r.

w sprawie wzniesienia pomnika w hołdzie Strażakom Państwowej i Ochotniczych Straży Pożarnych

Na podstawie art. 18 ust. 2 pkt 13 ustawy z dnia 8 marca 1990 r. o samorządzie gminnym (t.j. Dz. U. z 2020 r. poz. 713) uchwała się co następuje:

§ 1. 1. Wyraża się zgodę na wzniesienie pomnika w dowód wdzięczności Braci Strażackiej.

2. Pomnik, o którym mowa w ust. 1 zostanie usytuowany na działce oznaczonej numerem geodezyjnym 132/4 znajdującej się w obrębie 2 miasta Chocianów, stanowiącej własność gminy Chocianów, zgodnie z oznaczeniem na mapie stanowiącej załącznik do niniejszej uchwały.

3. Na pomniku zostanie umieszczona tablica z napisem o następującej treści: "*Bogu na chwałę ludziom na pożytek. W HOŁDZIE STRAŻAKOM PAŃSTWOWEJ IOCHOTNICZYCH STRAŻY POŻARNYCH Z TERENU GMINY CHOCIANÓW ZA OFIARNOŚĆ I ODWAGĘ WRATOWANIU ŻYCIA, MIENIA I ŚRODOWISKA. Chocianów 2020*".

§ 2. Wykonanie uchwały powierza się Burmistrzowi Miasta i Gminy Chocianów.


§ 3. Uchwała wchodzi w życie z dniem podjęcia.

Przewodniczący Rady
Miejskiej w Chocianowie

Janusz Ślipko

Załącznik do uchwały Nr XXX.205.2020
Rady Miejskiej w Chocianowie
z dnia 24 września 2020 r.

Lokalizacja wzniesienia pomnika na działce nr 132/4 obręb 2 miasta Chocianów

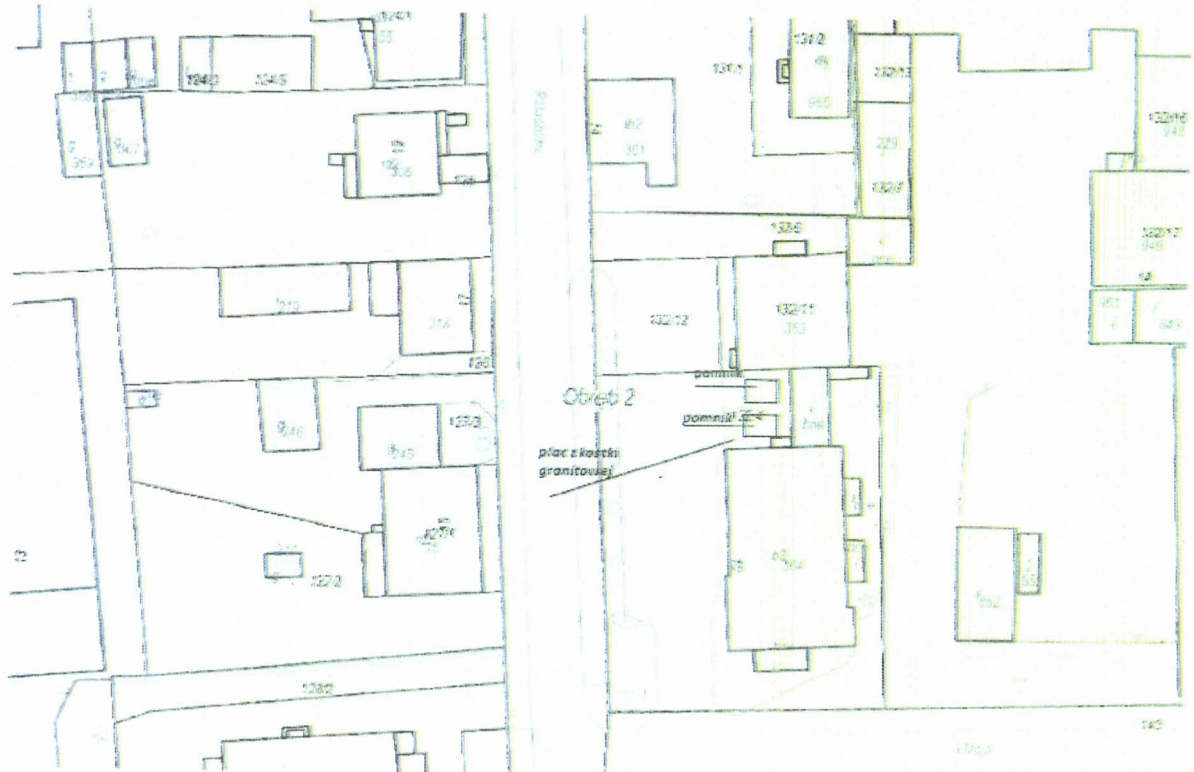

Skala 1:500