


RAKÓW - PROJEKT ZAGOSPODAROWANIA TERENU - KONCEPCJA

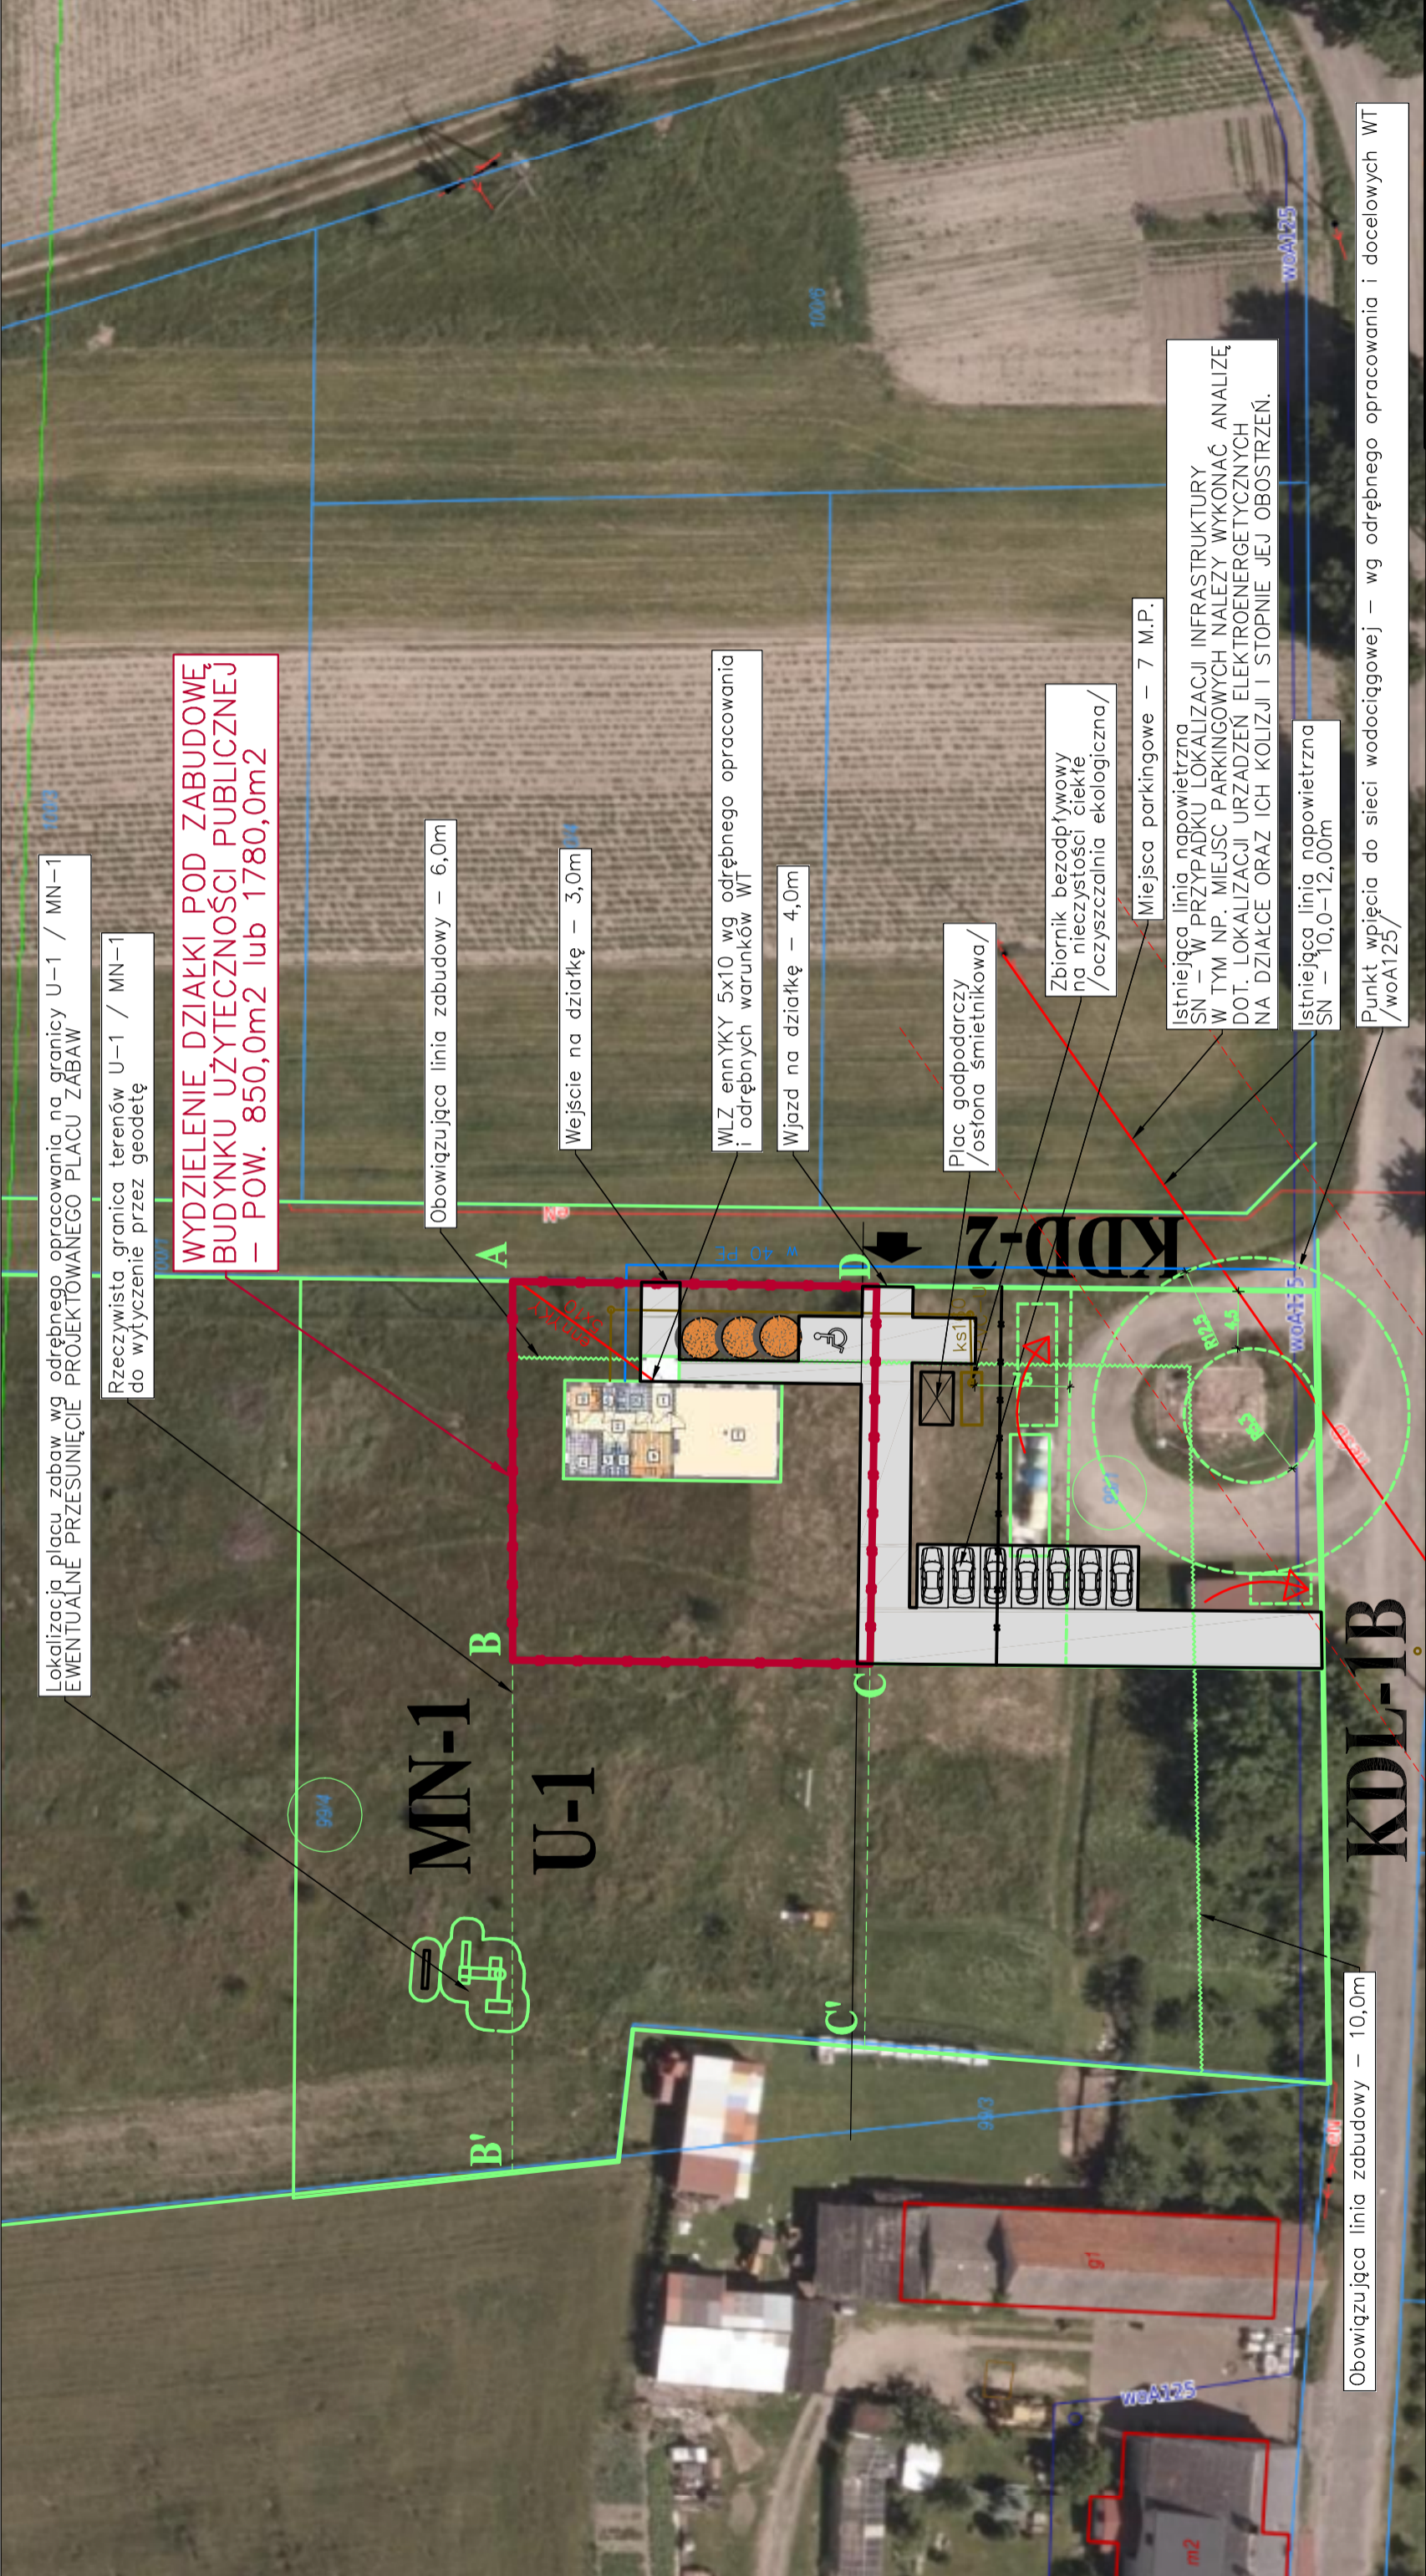

				Zespół projektowy :	Imię i nazwisko :	Nr upr. :	Podpis :	ARCHITEKT	
				mgr inż. arch. Janusz Terpiłowski (upr. w specj. architektonicznej bez ograniczeń)	41/08/DOIA			mgr inż. arch. JANUSZ TERPIŁOWSKI 59-300 LUBIN, PL. GRODZIŃSKA 14 NIP 699-225-90-11 REGON 020348811 e-mail : aw.1992.pl kom.661.241.180	ARCADA-intelCAD Professional 2008 PL N.lic. ID # 133811
								Investor:	Obiekt :
								GINA CHOCIANÓW UL. RATUSZOWA 10 59-140 CHOCIANÓW	LOKAL UŻYTKOWY - KONCEPCJA RAKÓW, J.E.: DZ. NR 99/1, OBR.
				Branża :	Rysunek :			Data :	
				ARCHITEKTURA	PROJEKT ZAGOSPODAROWANIA DZIAŁKI			16.02.2021	
				Skala :	KONCEPCJA			Rys. nr :	
				1:500				A-2	