

z dnia 7 kwietnia 2021 r.

**w sprawie ogłoszenia wykazu nieruchomości gruntowej przeznaczonej do dzierżawy.**

Na podstawie art. 30 ust. 2 pkt 3 ustawy z dnia 8 marca 1990 r. o samorządzie gminnym (tekst jedn. Dz. U. 2020 r., poz. 713 ze zm.) i art. 25 ust. 1, w związku z art. 23 ust. 1 pkt 7a oraz art. 35 ustawy z dnia 21 sierpnia 1997 r. o gospodarce nieruchomościami (tekst jedn. Dz. U. 2020 r., poz. 220 ze zm.), Burmistrz Miasta i Gminy Chocianów zarządza, co następuje:

§ 1. Przeznacza się do dzierżawy na okres do 3 lat część nieruchomości o pow. 18,00 m<sup>2</sup> położonej w obrębie 2 miasta Chocianów, w granicach działki oznaczonej numerem 211/8 z przeznaczeniem na ogródek przydomowy. Dla przedmiotowej nieruchomości Sąd Rejonowy Wydział Ksiąg Wieczystych w Lubinie prowadzi księgę wieczystą KW LE1U/00017930/4.

§ 2. Ogłasza się wykaz nieruchomości gruntowej przeznaczonej do dzierżawy w trybie bezprzetargowym. Wykaz stanowi załącznik nr 1 do niniejszego zarządzenia i podlega wywieszeniu na tablicy ogłoszeń w Urzędzie Miasta i Gminy w Chocianowie przy ulicy Ratuszowej nr 10 oraz umieszczeniu na stronach internetowych Urzędu na okres 21 dni.

§ 3. Wykonanie Zarządzenia powierza się Naczelnikowi Wydziału Rozwoju i Utrzymywania.

§ 4. Zarządzenie wchodzi w życie z dniem 7 kwietnia 2021 r.

Burmistrz Miasta i Gminy  
Chocianów

**Tomasz Kulczyński**

**GLÓWNY SPECJALISTA**

**GLÓWNY SPECJALISTA**

*Dorota Masal*

*Zbigniew Zieliński*

**WYKAZ**  
Załącznik do zarządzenia Nr 63.2021  
Burmistrza Miasta i Gminy Chocianów

**nieruchomości gruntowej przeznaczonej do dzierżawy. z dnia 7 kwietnia 2021 r.**


Lp.	Numer działki, położenie	Powierzchnia działki w m <sup>2</sup>	Numer KW	Opis Nieruchomości	Wysokość czynszu dzierżawnego	Termin opłat	Termin zagospodarowania nieruchomości	Okres zawarcia umowy	Sposób zagospodarowania nieruchomości	Przeznaczenie w planie Miejscowym
1.	211/8 obręb 2 miasta Chocianów	3 Część działki o pow. 18 m <sup>2</sup> z pow. ogólnej 0,0917 ha	4 LE1U/0 001793 0/4	5 Działka niezabudowana	6 5,40 zł rocznie	7 do dnia 31 marca każdego roku.	8 3 miesiące od zawarcia umowy	9 na okres do 3 lat	10 Teren działki przeznaczony pod uprawy ogrodowe.	11 Działka w obowiązującym planie miejscowym stanowią teren oznaczony na rysunku planu symbolem 7MW/U – tereny zabudowy śródmiejskiej. Położona jest w strefie „U” ochrony układu przestrzennego miasta oraz w strefie „OW” ochrony archeologicznej

Wykaz wywiesza się na tablicy ogłoszeń w Urzędzie Miasta i Gminy w Chocianowie przy ulicy Ratuszowej 10, zamieszcza się w Biuletynie Informacji Publicznej Gminy Chocianów oraz na stronie internetowej Urzędu Miasta i Gminy w Chocianowie.

ukt. 2000 strefa 5 (15%)



ukł. wys.: Krośnice 96

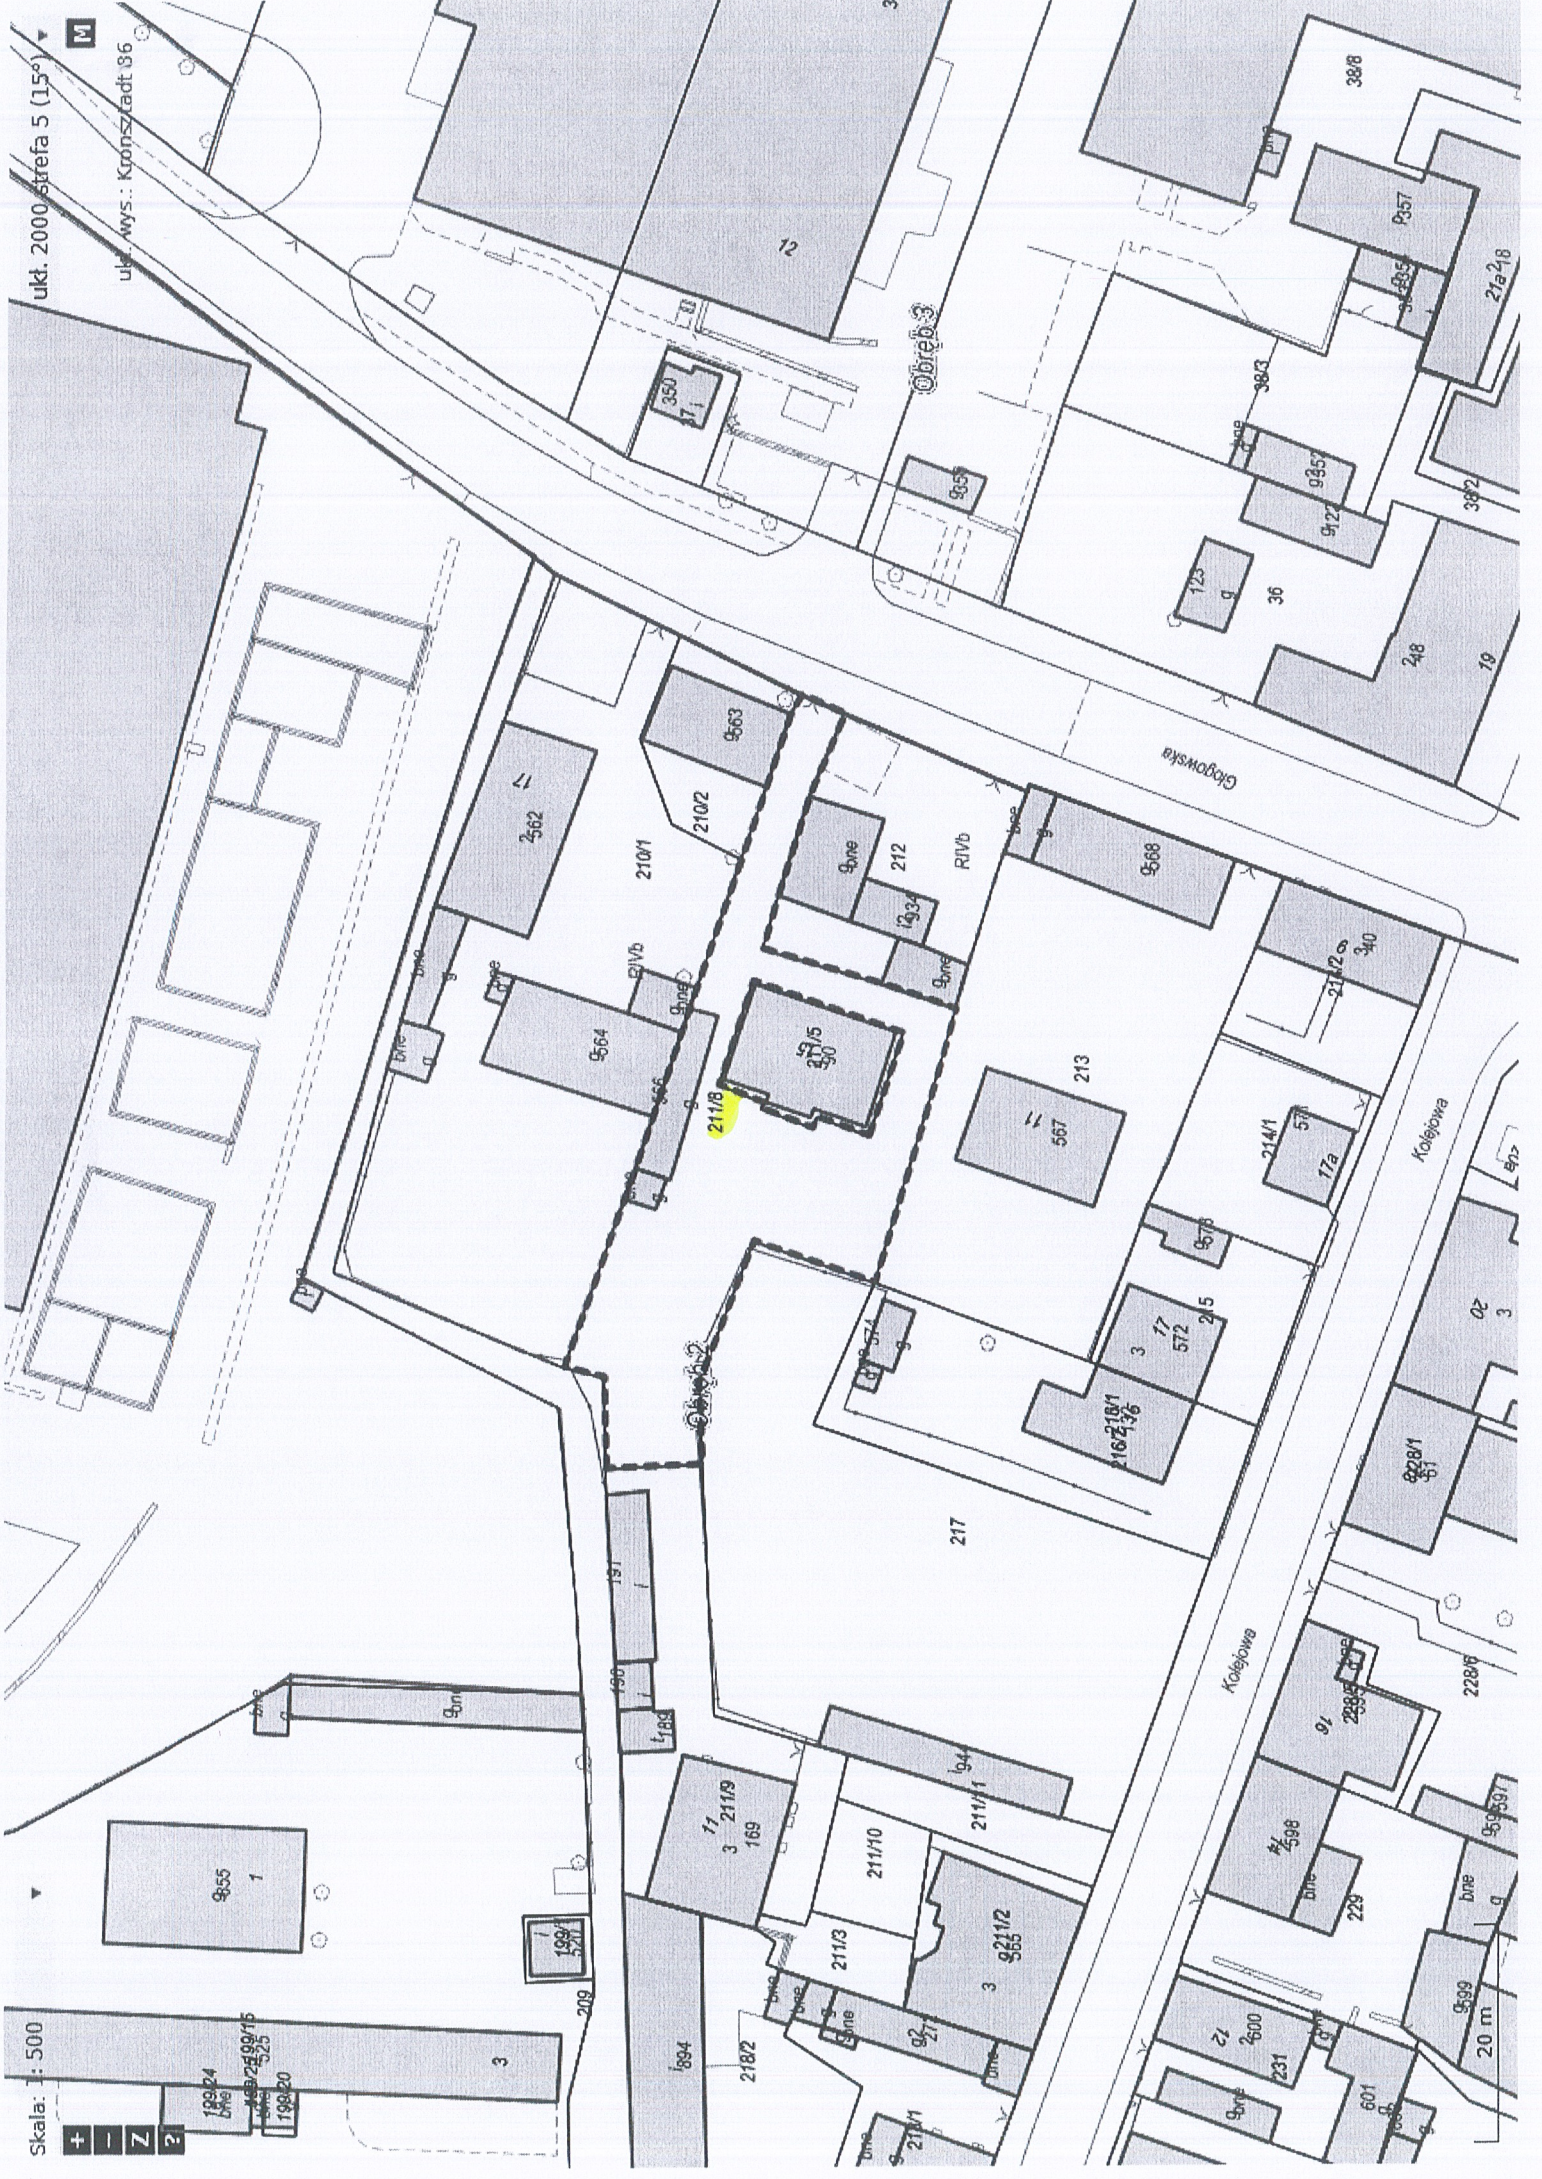

Skala: 1 : 500



199/04  
199/05  
199/06  
199/07  
199/08  
199/09  
199/10  
199/11  
199/12  
199/13  
199/14  
199/15  
199/16  
199/17  
199/18  
199/19  
199/20