

ZMIANA MIEJSCOWEGO PLANU ZAGOSPODAROWANIA PRZESTRZENNEGO MIASTA CHOCIANÓW


ZAŁĄCZNIK NR 2 DO UCHWAŁY RADY MIEJSKIEJ W CHOCIANOWIE
NR .../.../2022 Z DNIA ... 2022 ROKU



0m 20m 40m 60m 80m 100m



SKALA 1:1000
POMNIEJSZO DO SKALI 1:2000

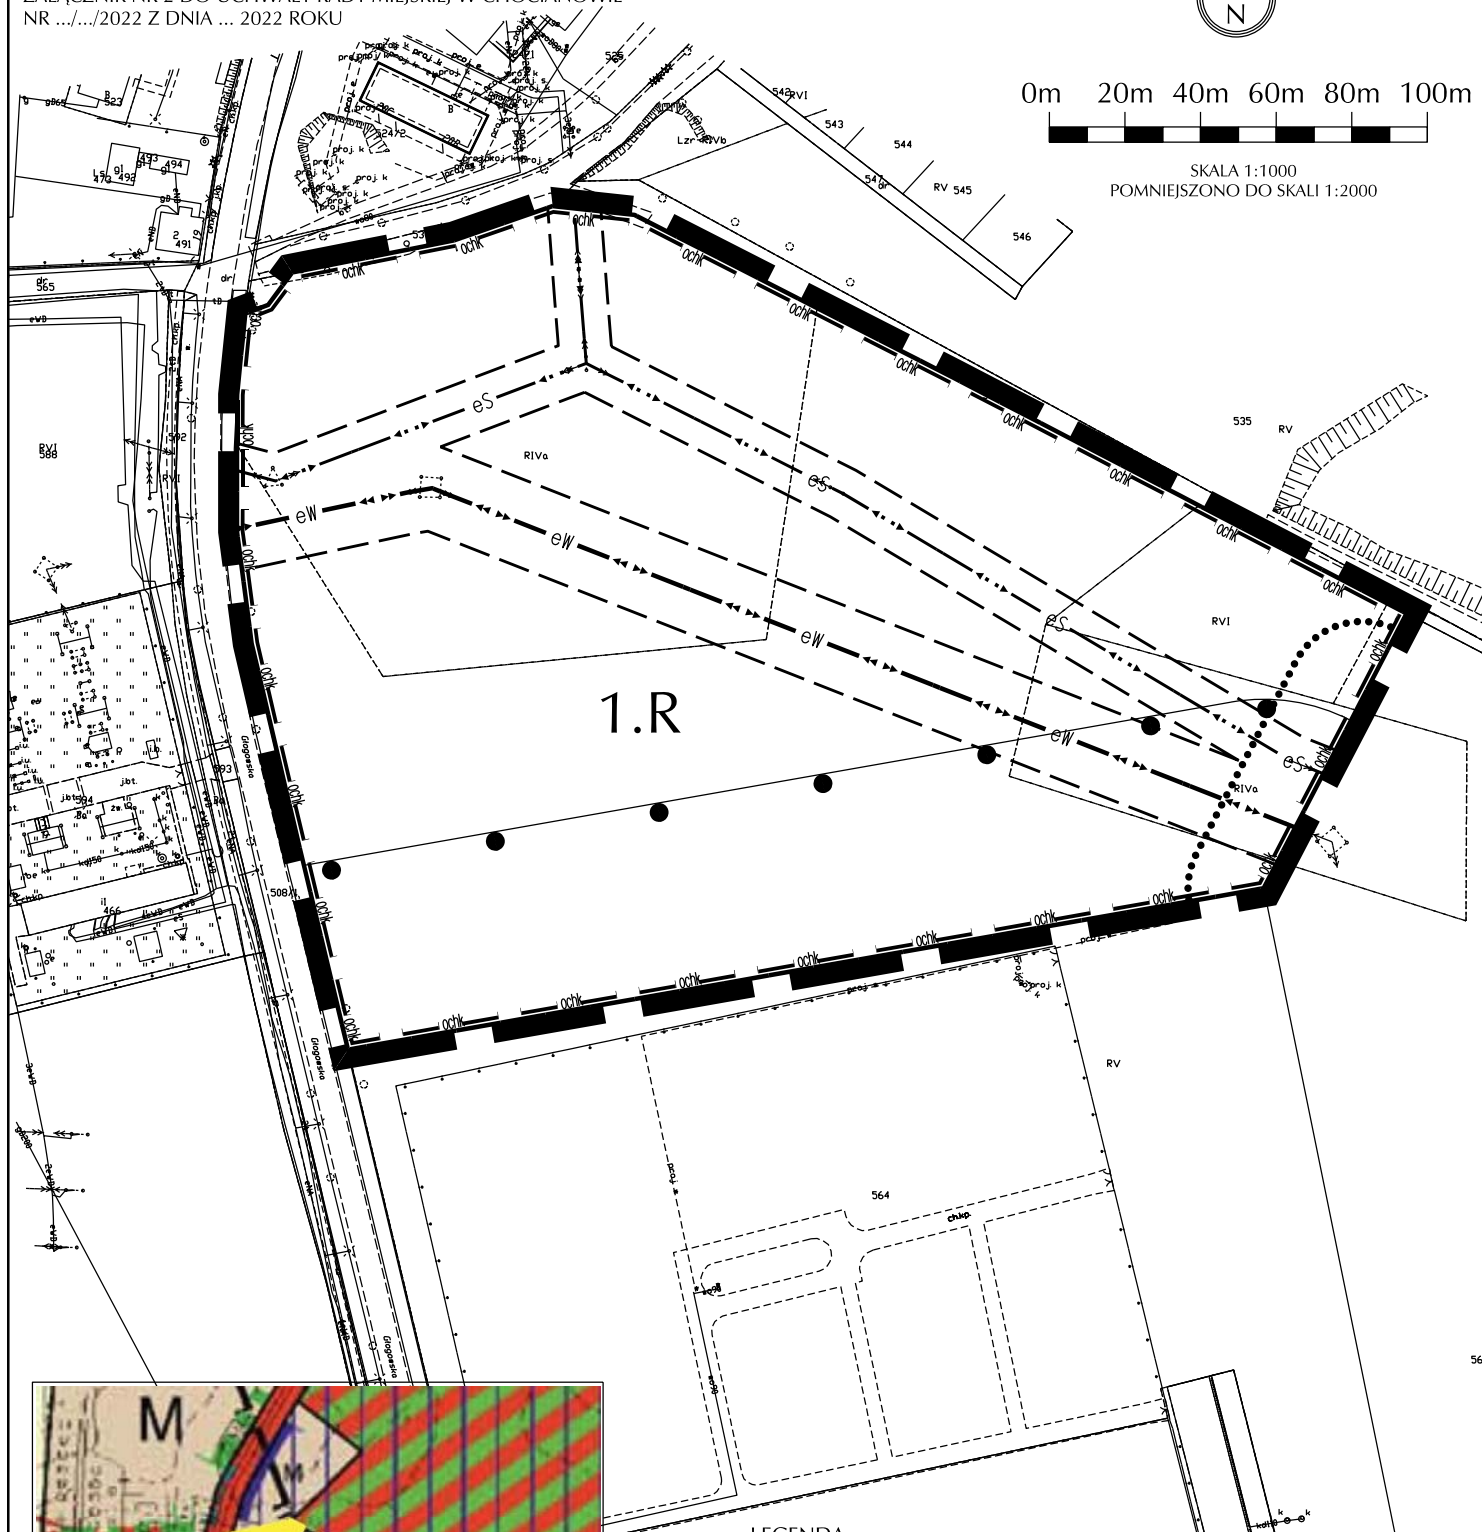

LEGENDA

- Granica obszaru objętego planem,
- Linia rozgraniczająca tereny o różnym przeznaczeniu lub różnych zasadach zagospodarowania
- Teren rolniczy
- Strefa sanitarna od cmentarza - 50m
- Obszar Chronionego Krajobrazu "Lasy Chocianowskie"
- Granica strefy ochrony stanowiska archeologicznego
- Linia napowietrzna wysokiego napięcia 110kV wraz z pasem technologicznym
- Linia napowietrzna średniego napięcia wraz z pasem technologicznym

STUDIUM UWARUNKOWAŃ I KIERUNKÓW
ZAGOSPODAROWANIA PRZESTRZENNEGO GMINY CHOCIANÓW
UCHWAŁA RADY MIEJSKIEJ W CHOCIANOWIE NR XLIII.321.2021 Z DNIA 30.09.2021R

mgr inż. Tomasz Rodkiewicz
nr uprawnień urbanistycznych 1645
zgodnie z art. 5 pkt 2) ustawy o planowaniu i zagospodarowaniu przestrzennym

Licencja nr DG.PODGiK.6642.1914.2020_0216_CL1