


INWENTARYZACJA TARASÓW



skala 1 : 150

RZUT TARASÓW

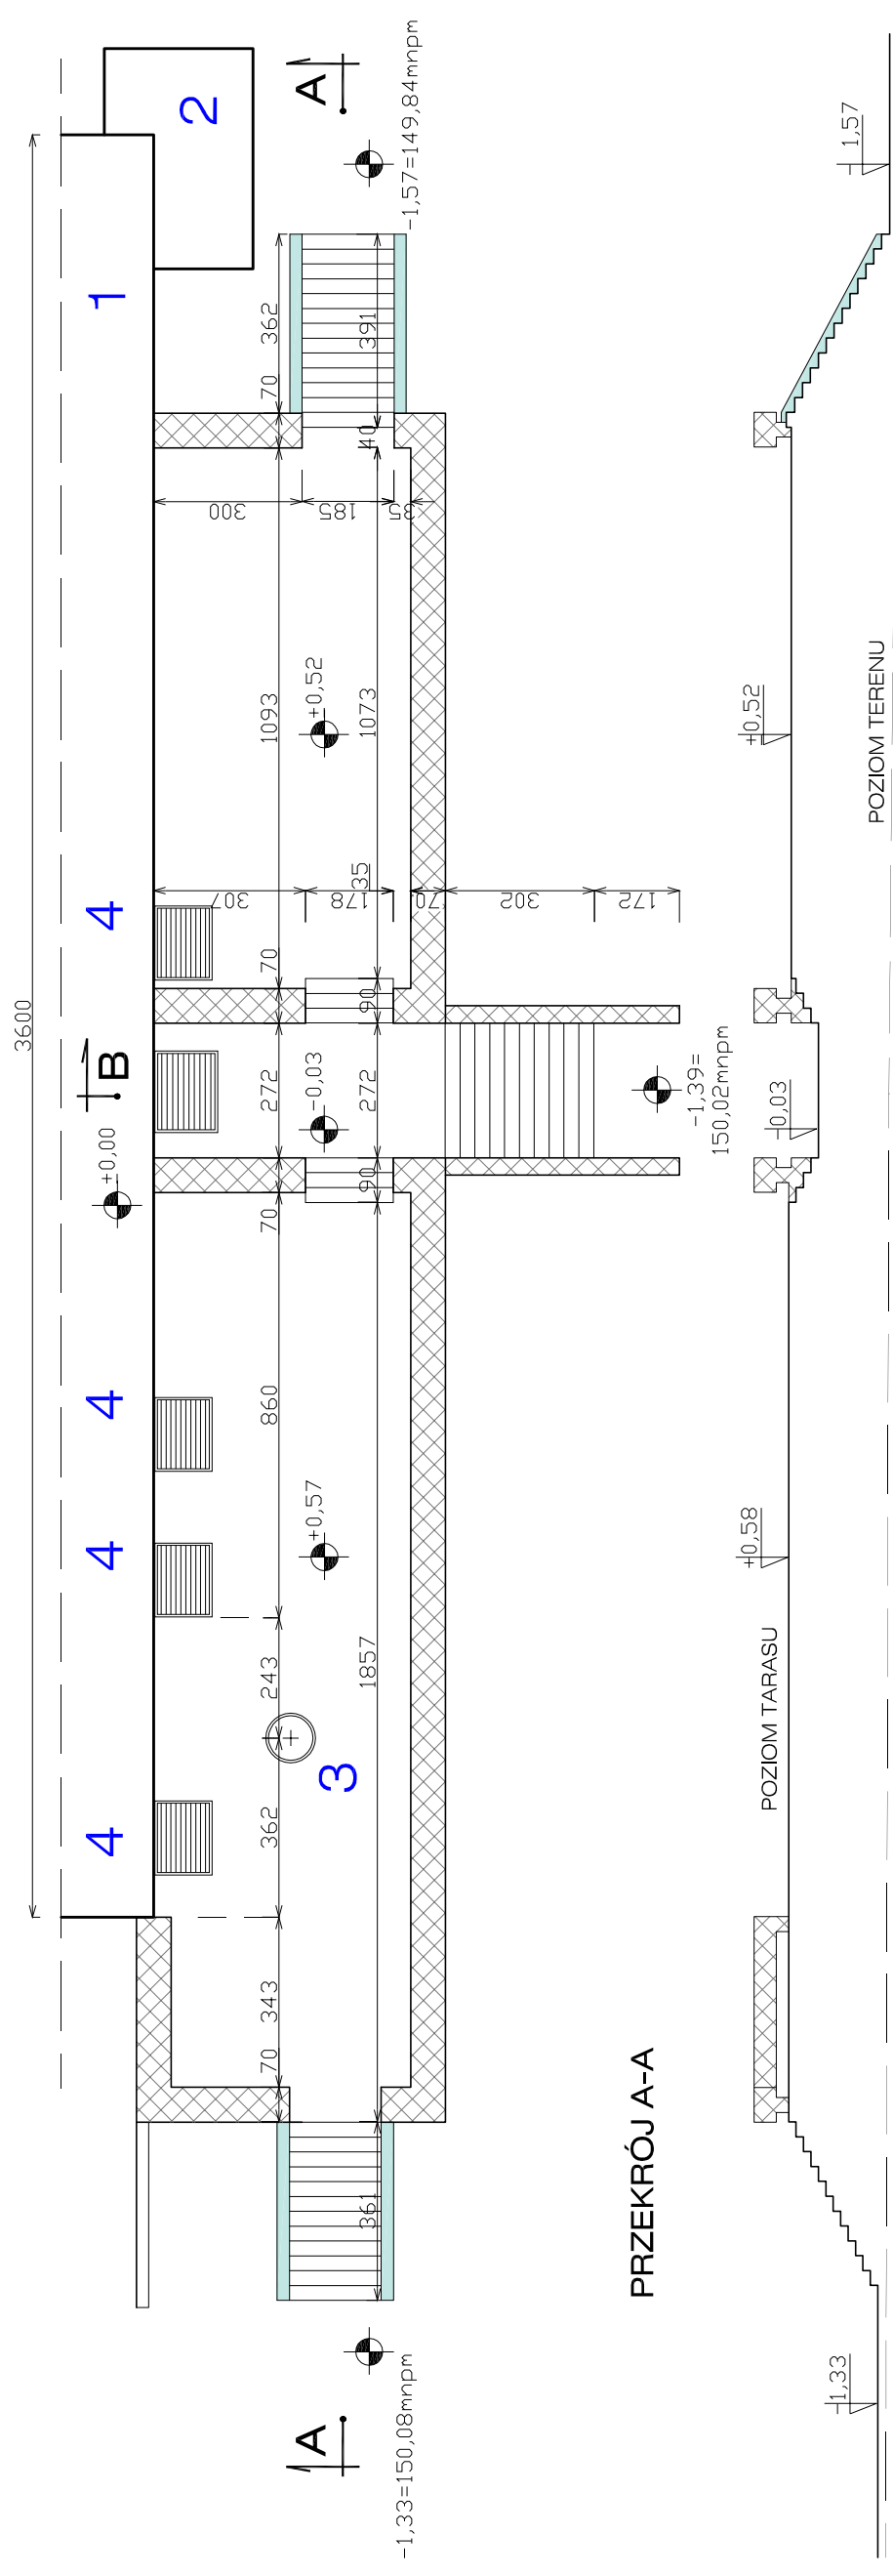

PRZEKRÓJ A-A

PRZEKRÓJ B-B

- 1 Istniejący budynek przedszkola
 - 2 Istniejący budynek gospodarczy
 - 3 Studzienka kanalizacji ogólnej
 - 4 Kraty nastudzienne okien piwnicznych
-  Elementy przewidziane do rozbiórki
 -  Elementy przewidziane do sprawdzenia

Nawierzchnia tarasów z płytek betonowych chodnikowych 50x50x7 na podsypce piaskowej z licznymi spękaniem, zatamianiami płyt spowodowanymi wypukliwaniami podsypki z nieszczelności kanalizacji deszczowej. Schody terenowe betonowe z licznymi spękaniem i odspojeniami od ścian oporowych wymagających rozbiórki. Schody od strony wschodniej ze znacznymi odchyleniami od płaszczyzny poziomej w kierunku lewym

Ściany oporowe żelbetowe częściowo spękane i odspojone od konstrukcji tarasu zwłaszcza przy schodach po tynkowych. Murki kwiłnikowe - balustradowe, z okładziną z lastyka płukanego, murywane z cegły pełnej całkowicie zlasowanej, wymagające w 100% natychmiastowej rozbiórki.

Nazwa opracowania		PRZEBUDOWA TARASÓW ZIEMNYCH PRZY PRZESZKOLU MIEJSKIM W CHOCIANOWIE		INWENTARYZACJA	
Obiekt i lokalizacja	Budynek Przedszkola Miejskiego 59-140 Chocianów, ul. Wesoła 14; Nr działki 180, obręb: Chocianów	Nazwa rysunku		Stadium	Projekt budowlany
Inwestor	Urząd Miasta i Gminy Chocianów 59-140 Chocianów, ul. Ratuszowa 10	Inwestor		Podpis	Architektura
Projektant	mgr inż. arch. Marek Soszyński nr upraw.30/84/Lw; izba DS-0661	Podpis		Skala	1:50
Opracowała	mgr inż. Ewa Zajdel nr upraw.51/92/Lw; izba DOŚ/BO/1205/01	Podpis		Data	XI 2008
				Nr Rysunku	A 2