



PRZEBUDOWA TARASÓW

skala 1 : 150


RZUT TARASÓW

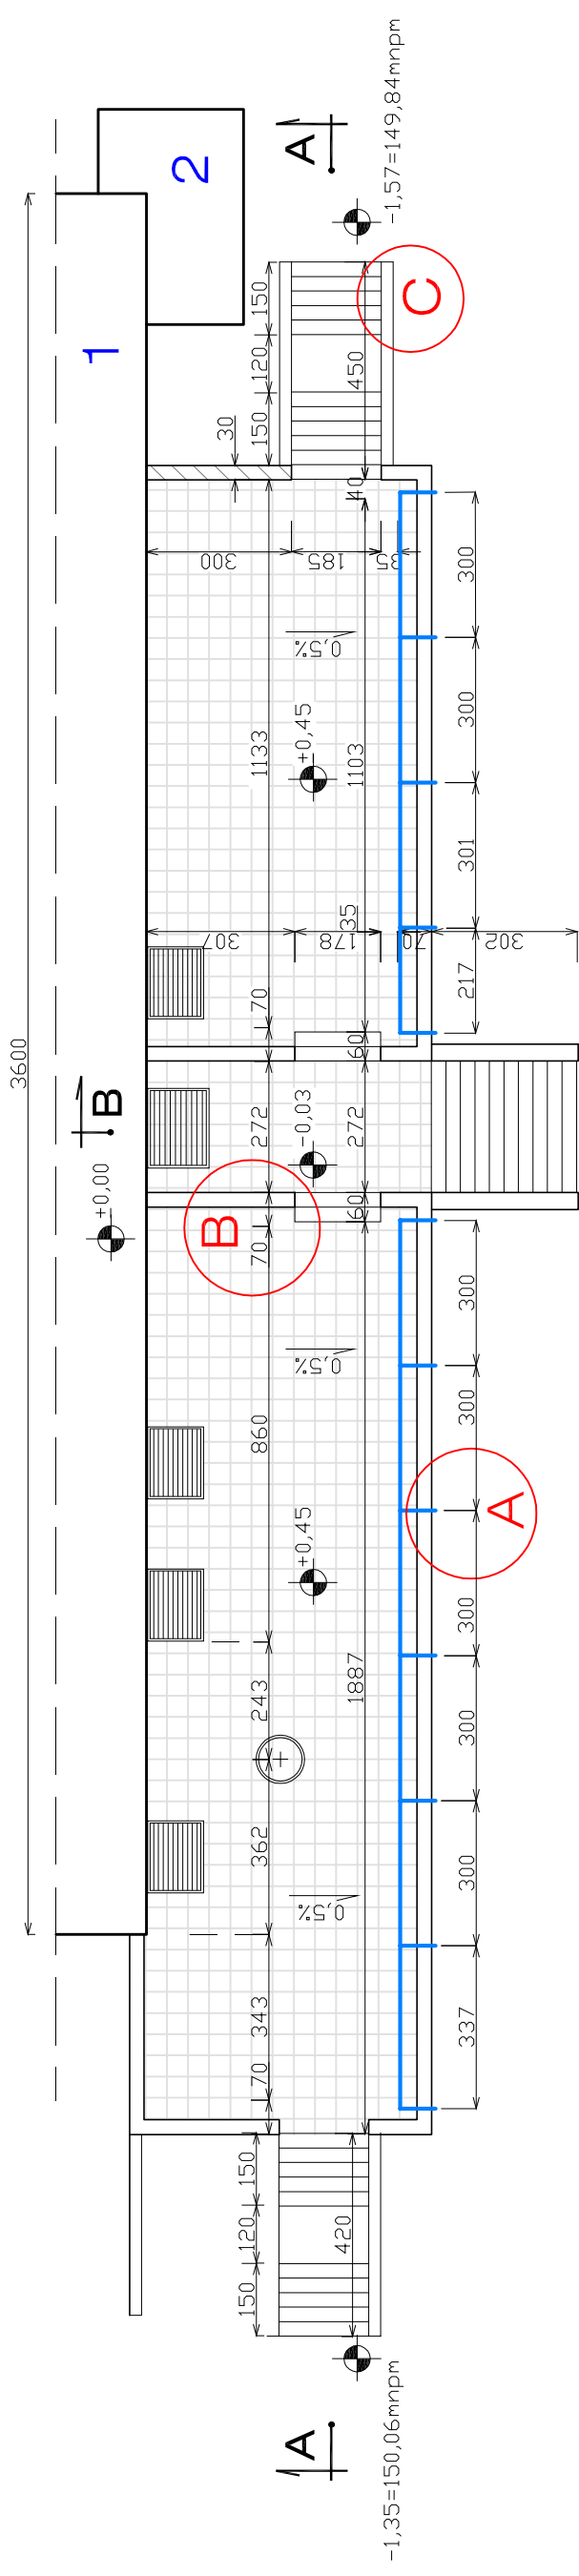

PRZEKRÓJ A-A

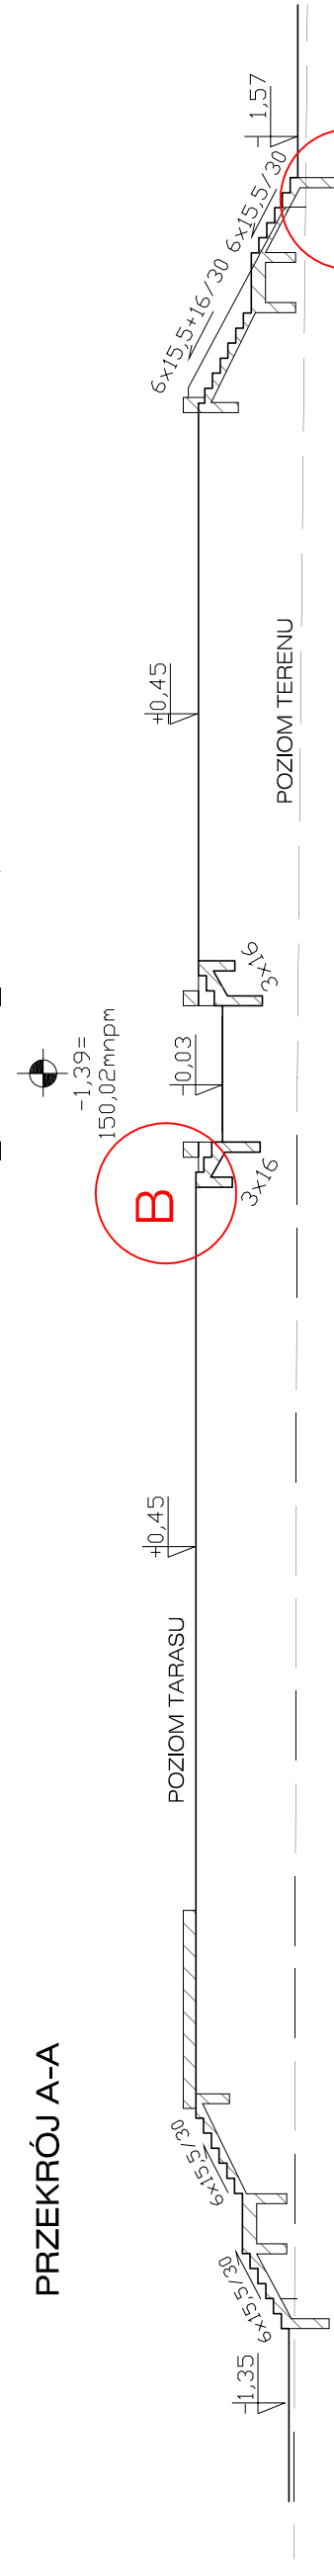

PRZEKRÓJ B-B

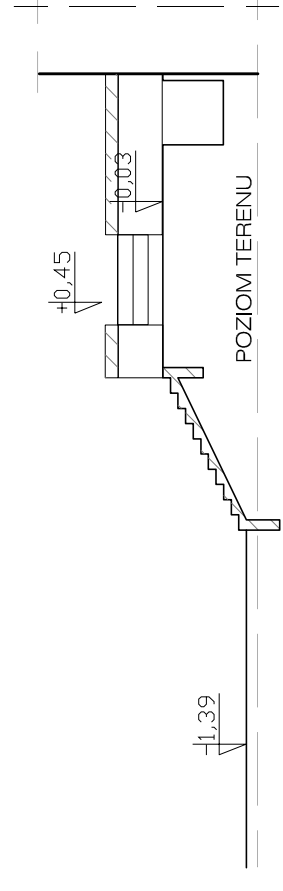

- 1 Istniejący budynek przedszkola
- 2 Istniejący budynek gospodarczy
- Odwodnienie tarasów
- ▒ Nawierzchnie wyminiane
- ▓ Elementy betonowe i żelbetowe

Projektowana nawierzchnia tarasów z bruku betonowego grub. 6cm na podsypce piaskowej 8cm i podbudowie z kruszywa łamanego stabilizowanego cementem i zagęszczanego mechanicznie. Pod podbudowę przewidziano wybranie istniejącego gruntu i podsypkę. Nawierzchnie i schody profilować ze spadkiem 0,5% w kierunku skarpy południowej. Nawierzchnie w trakcie dobijania wibroplyta spoinować piaskiem drobnoziarnistym o uziarnieniu do 2mm. Fragmenty murów oporowych wymagających uzupełnienia posadzowic na poziomie istniejących law i niwelety sciany.

PRZEBUDOWA TARASÓW ZIEMNYCH PRZY PRZESZKOLU MIEJSKIM W CHOCIANOWIE			
Nazwa opracowania	Budynek Przedszkola Miejskiego 59-140 Chocianów, ul. Wesoła 14; Nr działki 180, obręb: Chocianów	Nazwa rysunku	PRZEBUDOWA TARASÓW
Obiekt i lokalizacja	Urząd Miasta i Gminy Chocianów 59-140 Chocianów, ul. Ratuszowa 10	Stadium	Projekt budowlany
Investor	mgr inż. arch. Marek Soszyński nr upraw. 30/84/Lw; izba DS-0661	Investor	Architektura
Projektant	mgr inż. Ewa Zajdel	Podpis	Skala 1:50
Opracowała	nr upraw. 51/92/Lw; izba DOŚ/BO/1205/01	Podpis	Data XI 2008
			Nr Rysunku A 3