PRZEKRÓJ A-A, 1:50

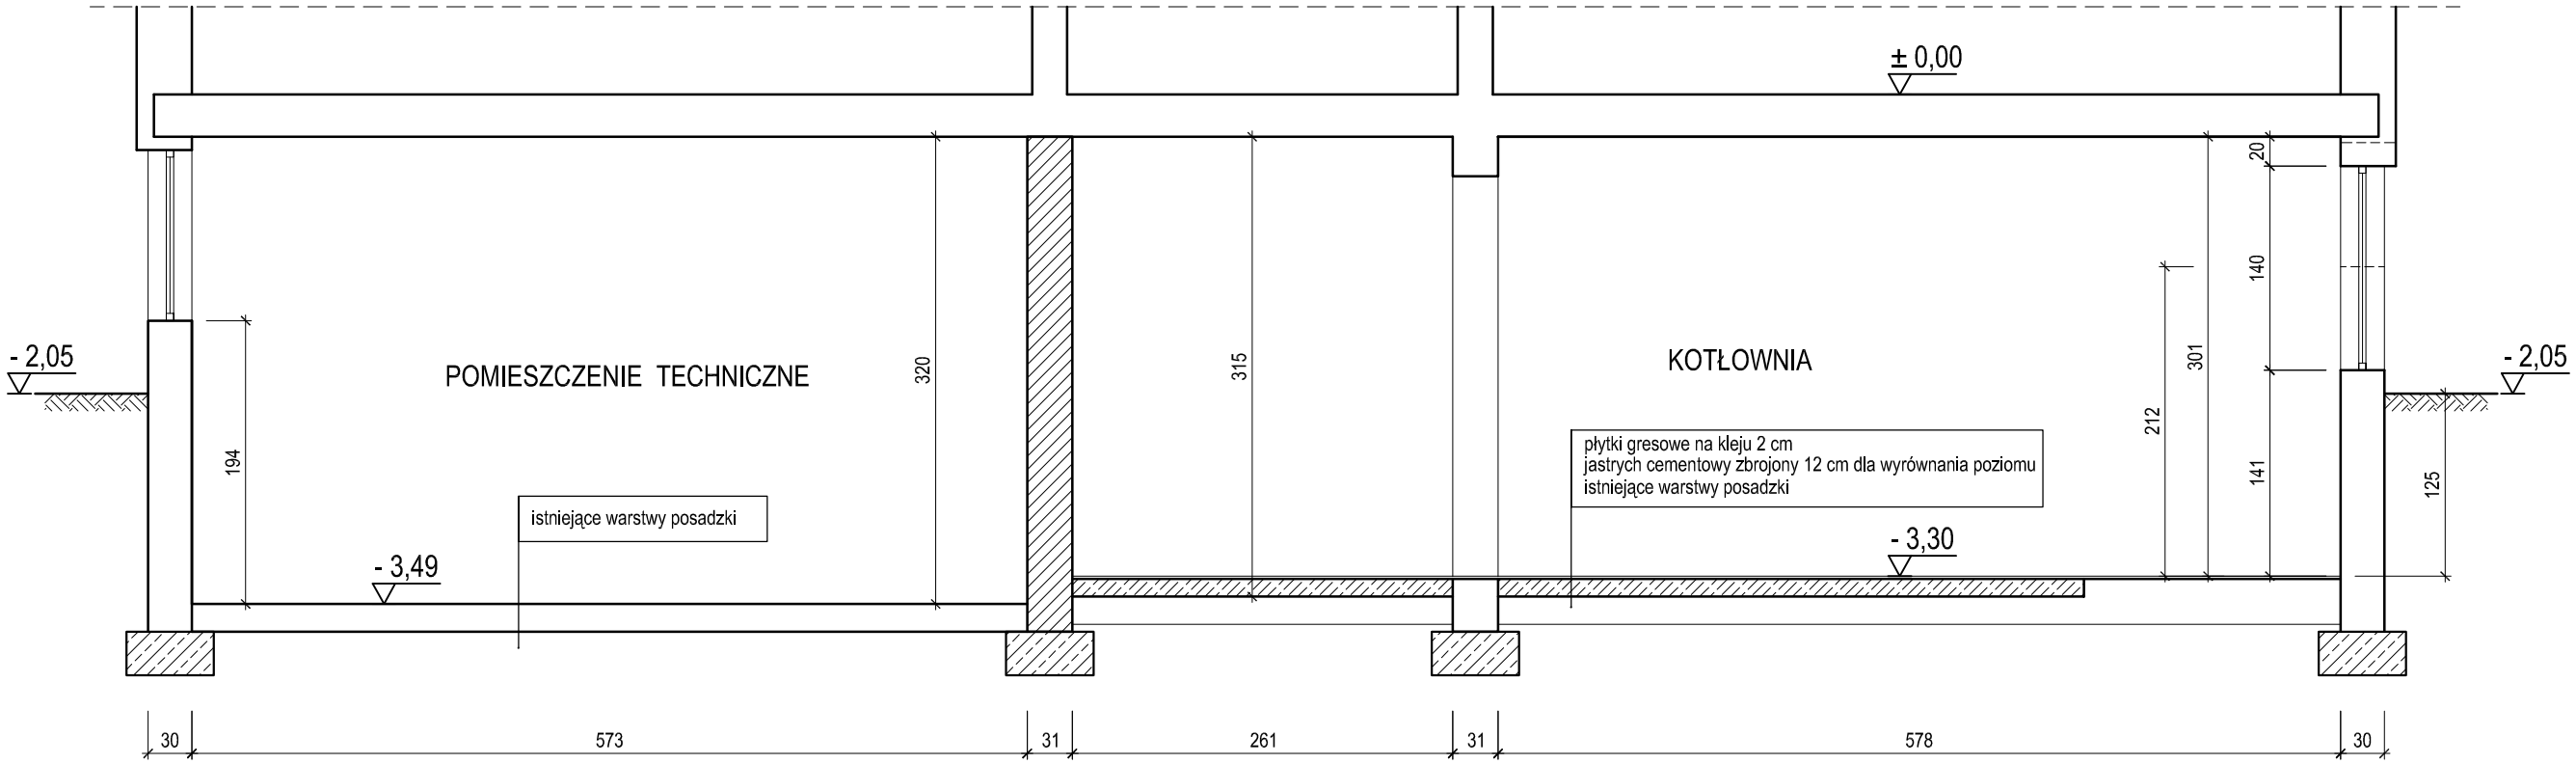

NOVA GRUPA PROJEKTOWA	NOVA - Grupa Projektowa 59-220 Legnica ; ul. Kawaleryjska 2 tel./fax.: 076-854 60 47		
	Obiekt Adres	Szkoła Podst. w Chocianowie ul. Wesoła 16, Chocianów	DATA: 05.2009
PROJEKTOWAŁ: mgr inż. arch. M. Matynia Nr uprawnień 12/06/DOIA	Inwestor Adres	Urząd Miasta i Gminy w Chocianowie ul. Ratuszowa 10, Chocianów	SKALA: 1:50
OPRACOWAŁ:	Stadium	PROJEKT BUDOWLANY	NR RYS.:
	Branża	ARCHITEKTURA	02/A
SPRAWDZIŁ: mgr inż. arch. W. Serafinowicz Nr uprawnień 230/87/UW	Temat rysunku	PRZEKRÓJ A–A	NR ARKUSZA:

A3 poziomo