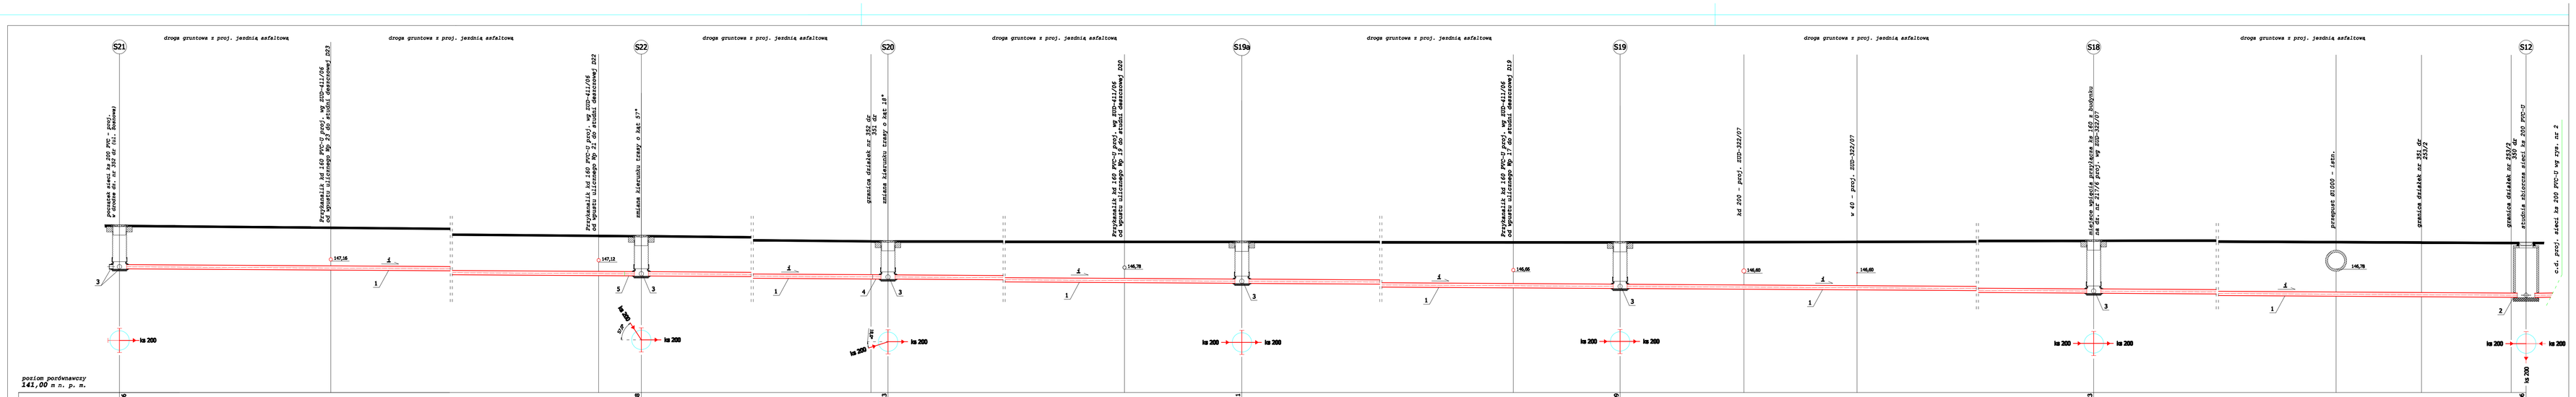

Rzędna terenu [m n.p.m.]	146,86																							
Rzędna dna kanału/kiosety rury kanalizacyjnej [m n.p.m.]	2,04 / 144,82				1,81 / 145,47	145,38			1,81 / 145,32	145,13			1,80 / 145,12	145,11			2,21 / 145,65	145,09			2,07 / 145,65	145,23		2,00 / 145,45	145,05
Zagłębienie [m p.p.t.] / Spadek [‰]	0,6				0,6				0,6				0,6				0,6				0,6				
Średnica [mm] / Rodzaj materiału	ks 200 PVC-U ze ścianką litą				ks 200 PVC-U ze ścianką litą																				
Odległości [m]	9,90	43,30	2,0	24,50	0,8	27,0	5,50	35,0	5,0	5,80	5,30	25,80	24,10	4,0	4,20	0,7									
Długości [m]	0,0																							222,90	

Oznaczenia materiałów do budowy sieci kanalizacji sanitarnej ks 200 PVC-U, l = 222,90 m

1. Rura przewodowa proj. sieci kanalizacji sanitarnej Ø 200 x 5,9 PVC-U, klasy "S", SN8, SDR34, kielichowa z uszczelką wargową, gumową, proj. na odcinku od S21 do S12 w dz. nr 350dr, 351dr, 352dr, 253/3dr , l = 222,90 m;
2. Tuleja ochronna z uszczelką Ø 200, długa l = 305mm, jako przejście szczelne przez ścianę betonową studni kanalizacyjnej S12;
3. Korek zalepiający do rur kielichowych z uszczelką wargową Ø 200 PVC-U, do zalepienia bezczynnych odgałęzień w kiosenach studni S21 - S18;
4. Kolano ø 200/15° PVC do rur kielichowych bezczynnych na uszczelkę gumową Ø 200 PVC-U
5. Kolano ø 200/60° PVC do rur kielichowych bezczynnych na uszczelkę gumową Ø 200 PVC-U

S21 ÷ S18 - proj. studzienki kanalizacyjnej inspekcyjnej, rewizyjnej TEGRA 600 z PP, z kiosetą zbiorczą typ X z lewym i prawym dopływem ø 200 dla rury karbowanej ø 600, z adapterem telescopowym pod pierścień odciążający betonowy TEGRA 600 i właz żeliwny D 400, w miejscach proj. wg ZUD-411/06 studzienek kanalizacyjnych ø1200mm B35

S12 - proj. studzienka kanalizacyjna rewizyjno-połączeniowa z kręgów betonowych Ø 1000mm B45, z kiosetą betonową dla przepływów ø 200, z pokrywą betonową Ø 1220 i włazem żeliwnym D 600 klasy D400, w miejscu proj. wg ZUD-411/06 studzienki kanalizacyjnej ø1200mm B35

S19a - nowoprojektowana studzienka kanalizacyjna na odcinku dobudowanej sieci kanalizacji sanitarnej ks 200 PVC-U łączącej między studzienkami S20 i S19 sieć kanalizacji sanitarnej ks 200 proj. wg ZUD-411/06 w ul. Sosnowej dz. nr 351dr, dla umożliwienia przyłączenia działek po obu stronach drogi na wysokości tej studzienki;

PROJEKT BUDOWLANY *ZAMIENNY*
UZBROJENIA TERENU POD BUDOWNICTWO MIESZKANIOWE JEDNORODZINNE WRAZ Z DROGAMI W REJONIE UL. ZACISZE W CHOCIANOWIE

Sieć kanalizacji sanitarnej proj. w ul. Sosnowej (dz. nr 350dr, 351dr, 352dr, 253/3dr) w rejonie ul. Zacisze

Inwestor:	**Gmina Chociańów** 59-140 Chociańów, ul. Rataszyna 10	Podpis:	Data:	Skala:
Projektant:	**mgr. inż. Krzysztof Werbowy** specjalność instalacyjna w zakresie sieci, instalacji i urządzeń cieplnych, wentylacyjnych, gazowych, wodociągowych i kanalizacyjnych, upr. bud. nr 257/DO/85 - bez ograniczeń		03.2009	1:100
Opracował:	**inż. Zygmunt Sulewski** specjalność instalacyjno-kotłowniczna w zakresie sieci i instalacji sanitarnych wod.-kan. gaz. ciepl. klimat.-went, upr. bud. nr 99/86/Lw		03.2009	Rys. nr: **3**

PROFIL SIECI KANALIZACJI SANITARNEJ S21 - S12