

# Gmina Chocianów


## wieś Brunów, skala 1 : 10 000

Miejscowy plan zagospodarowania przestrzennego

Załącznik graficzny Nr 1 do uchwały Nr

Rady Miejskiej w Chocianowie


z dnia

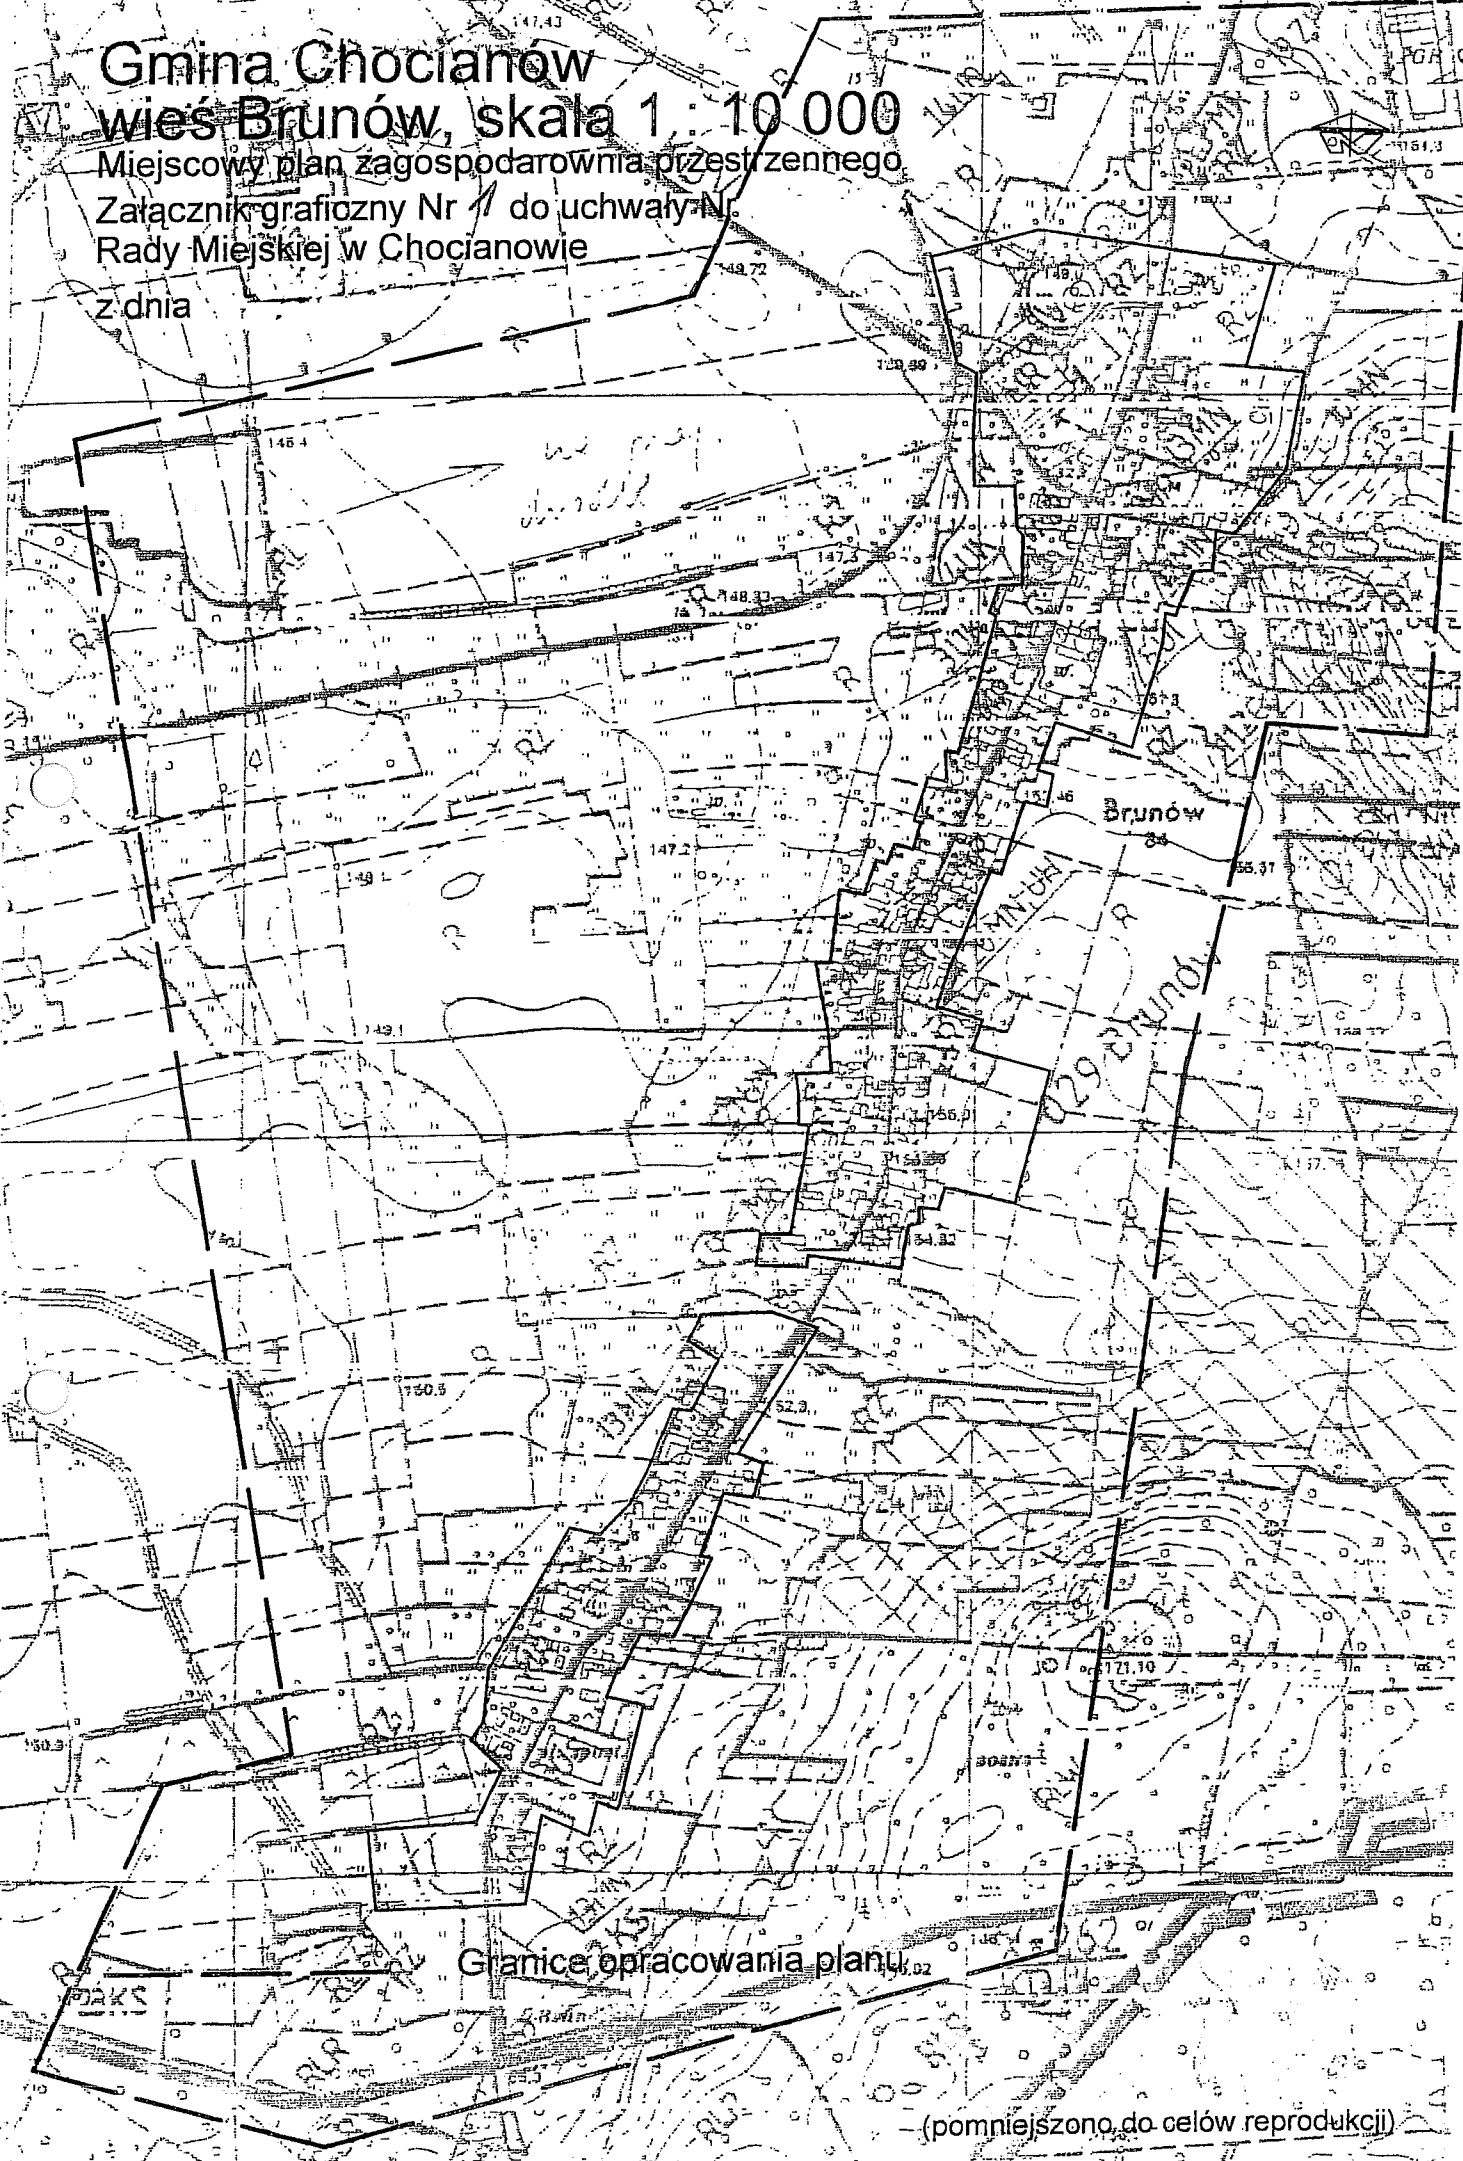


Granice opracowania planu

(pomniejszono do celów reprodukcji)

**Gmina Chocianów**  
**Wies Chocianowice skala 1:20 000**  
Miejscowy plan zagospodarowania przestrzennego  
wsi Chocianowice  
Załącznik graficzny do uchwały Nr  
Rady Miejskiej w Chocianowie  
z dnia

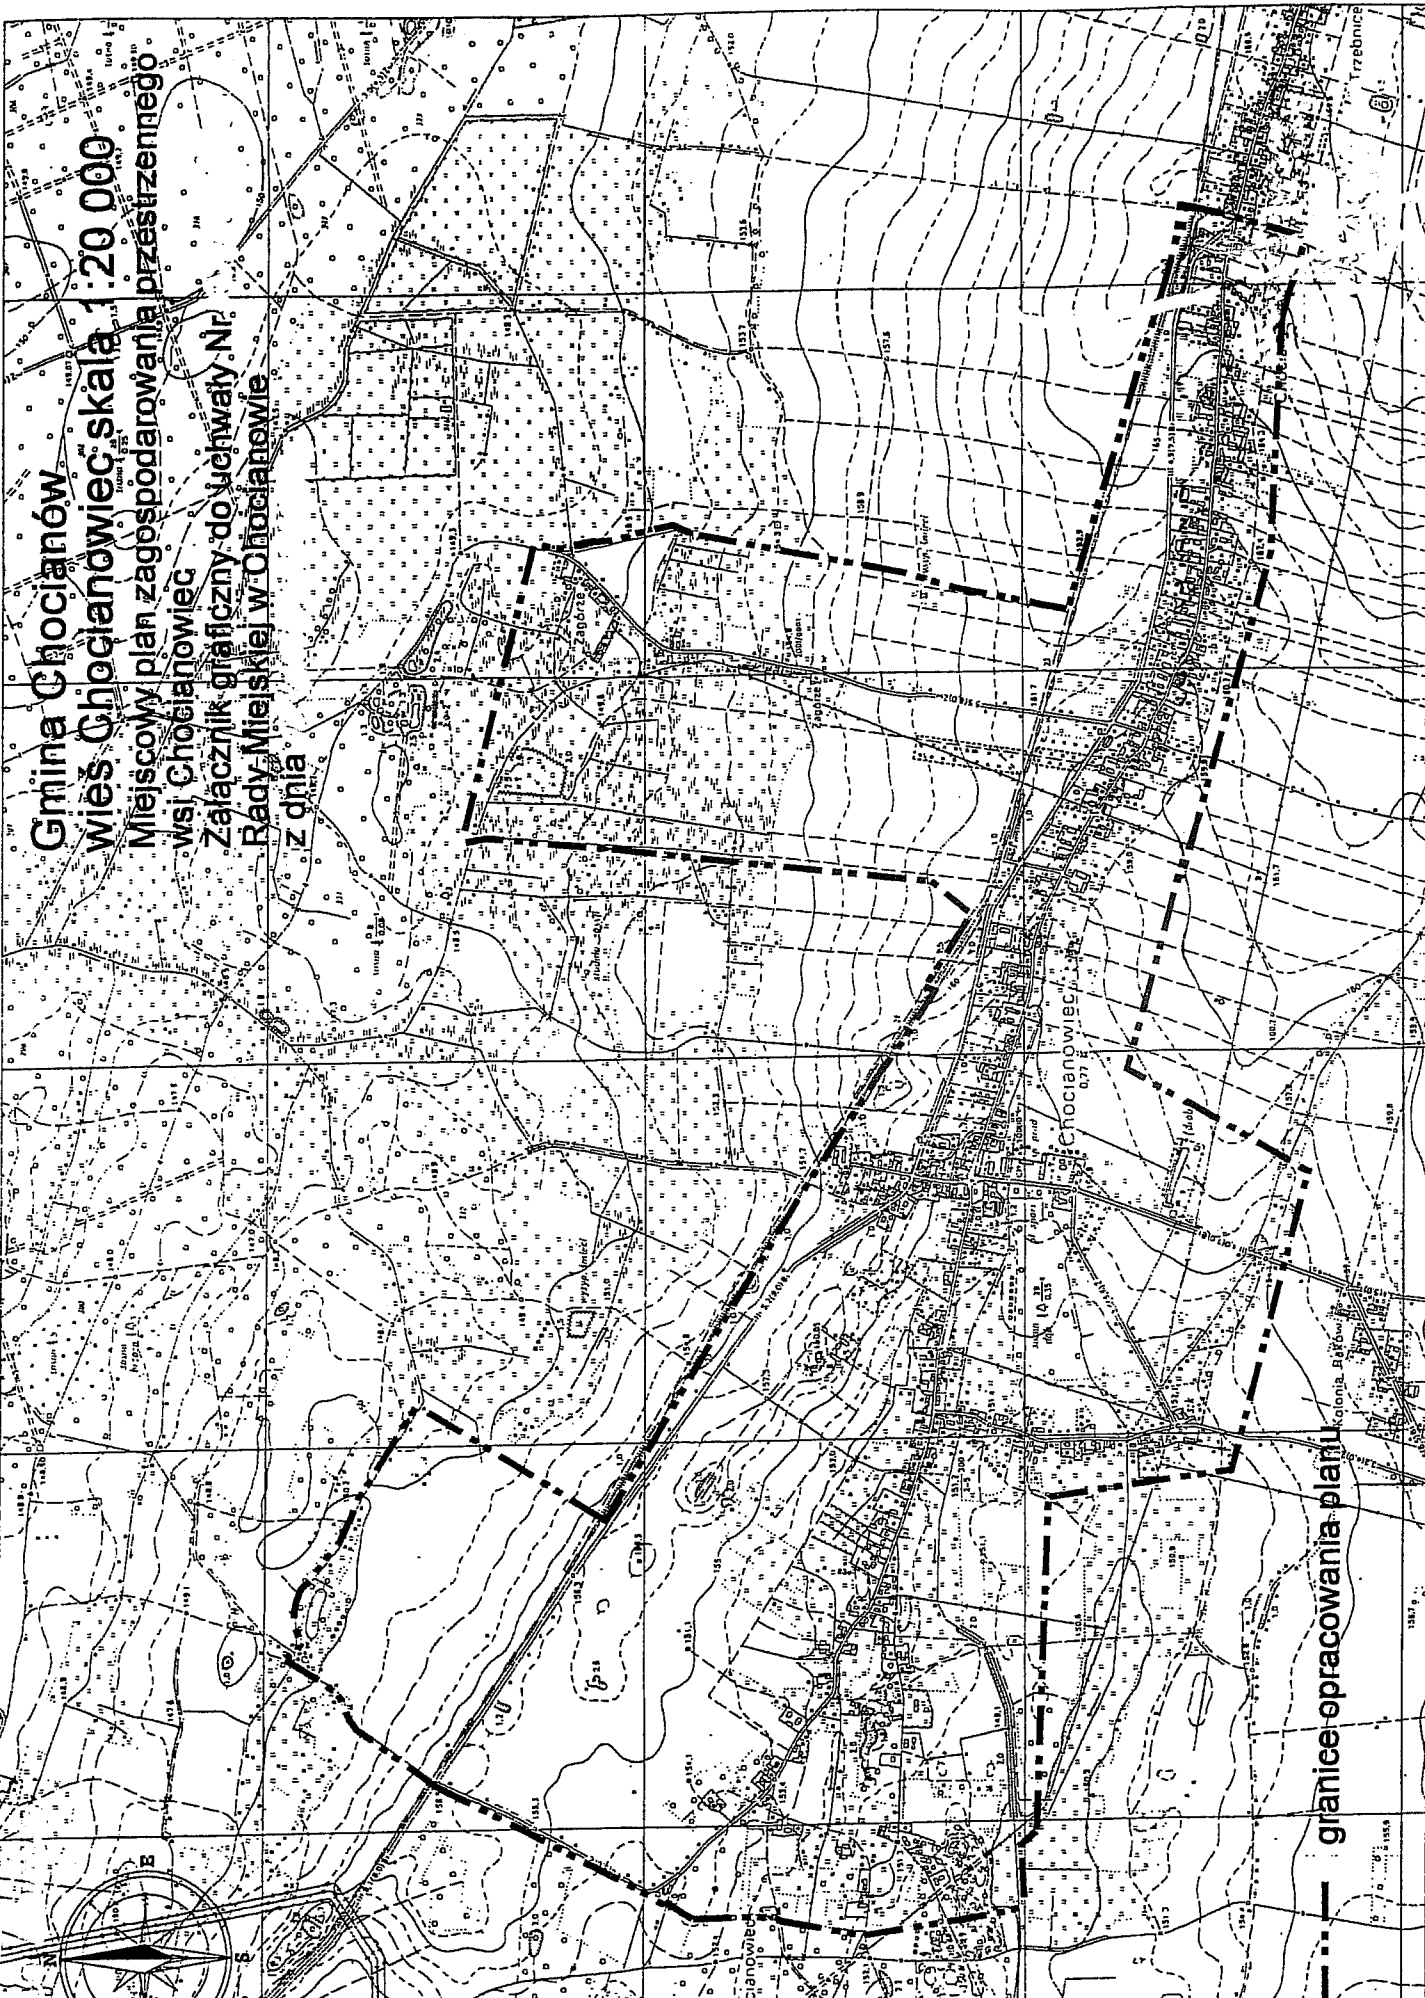

— granice opracowania planu

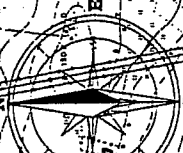




**Gmina Chocianów**  
**miasto Chocianów skala 1:20 000**

Miejscowy plan zagospodarowania przestrzennego  
miasta Chocianów  
Załącznik graficzny do uchwały Nr  
Rady Miejskiej w Chocianowie  
z dnia

— granice opracowania planu

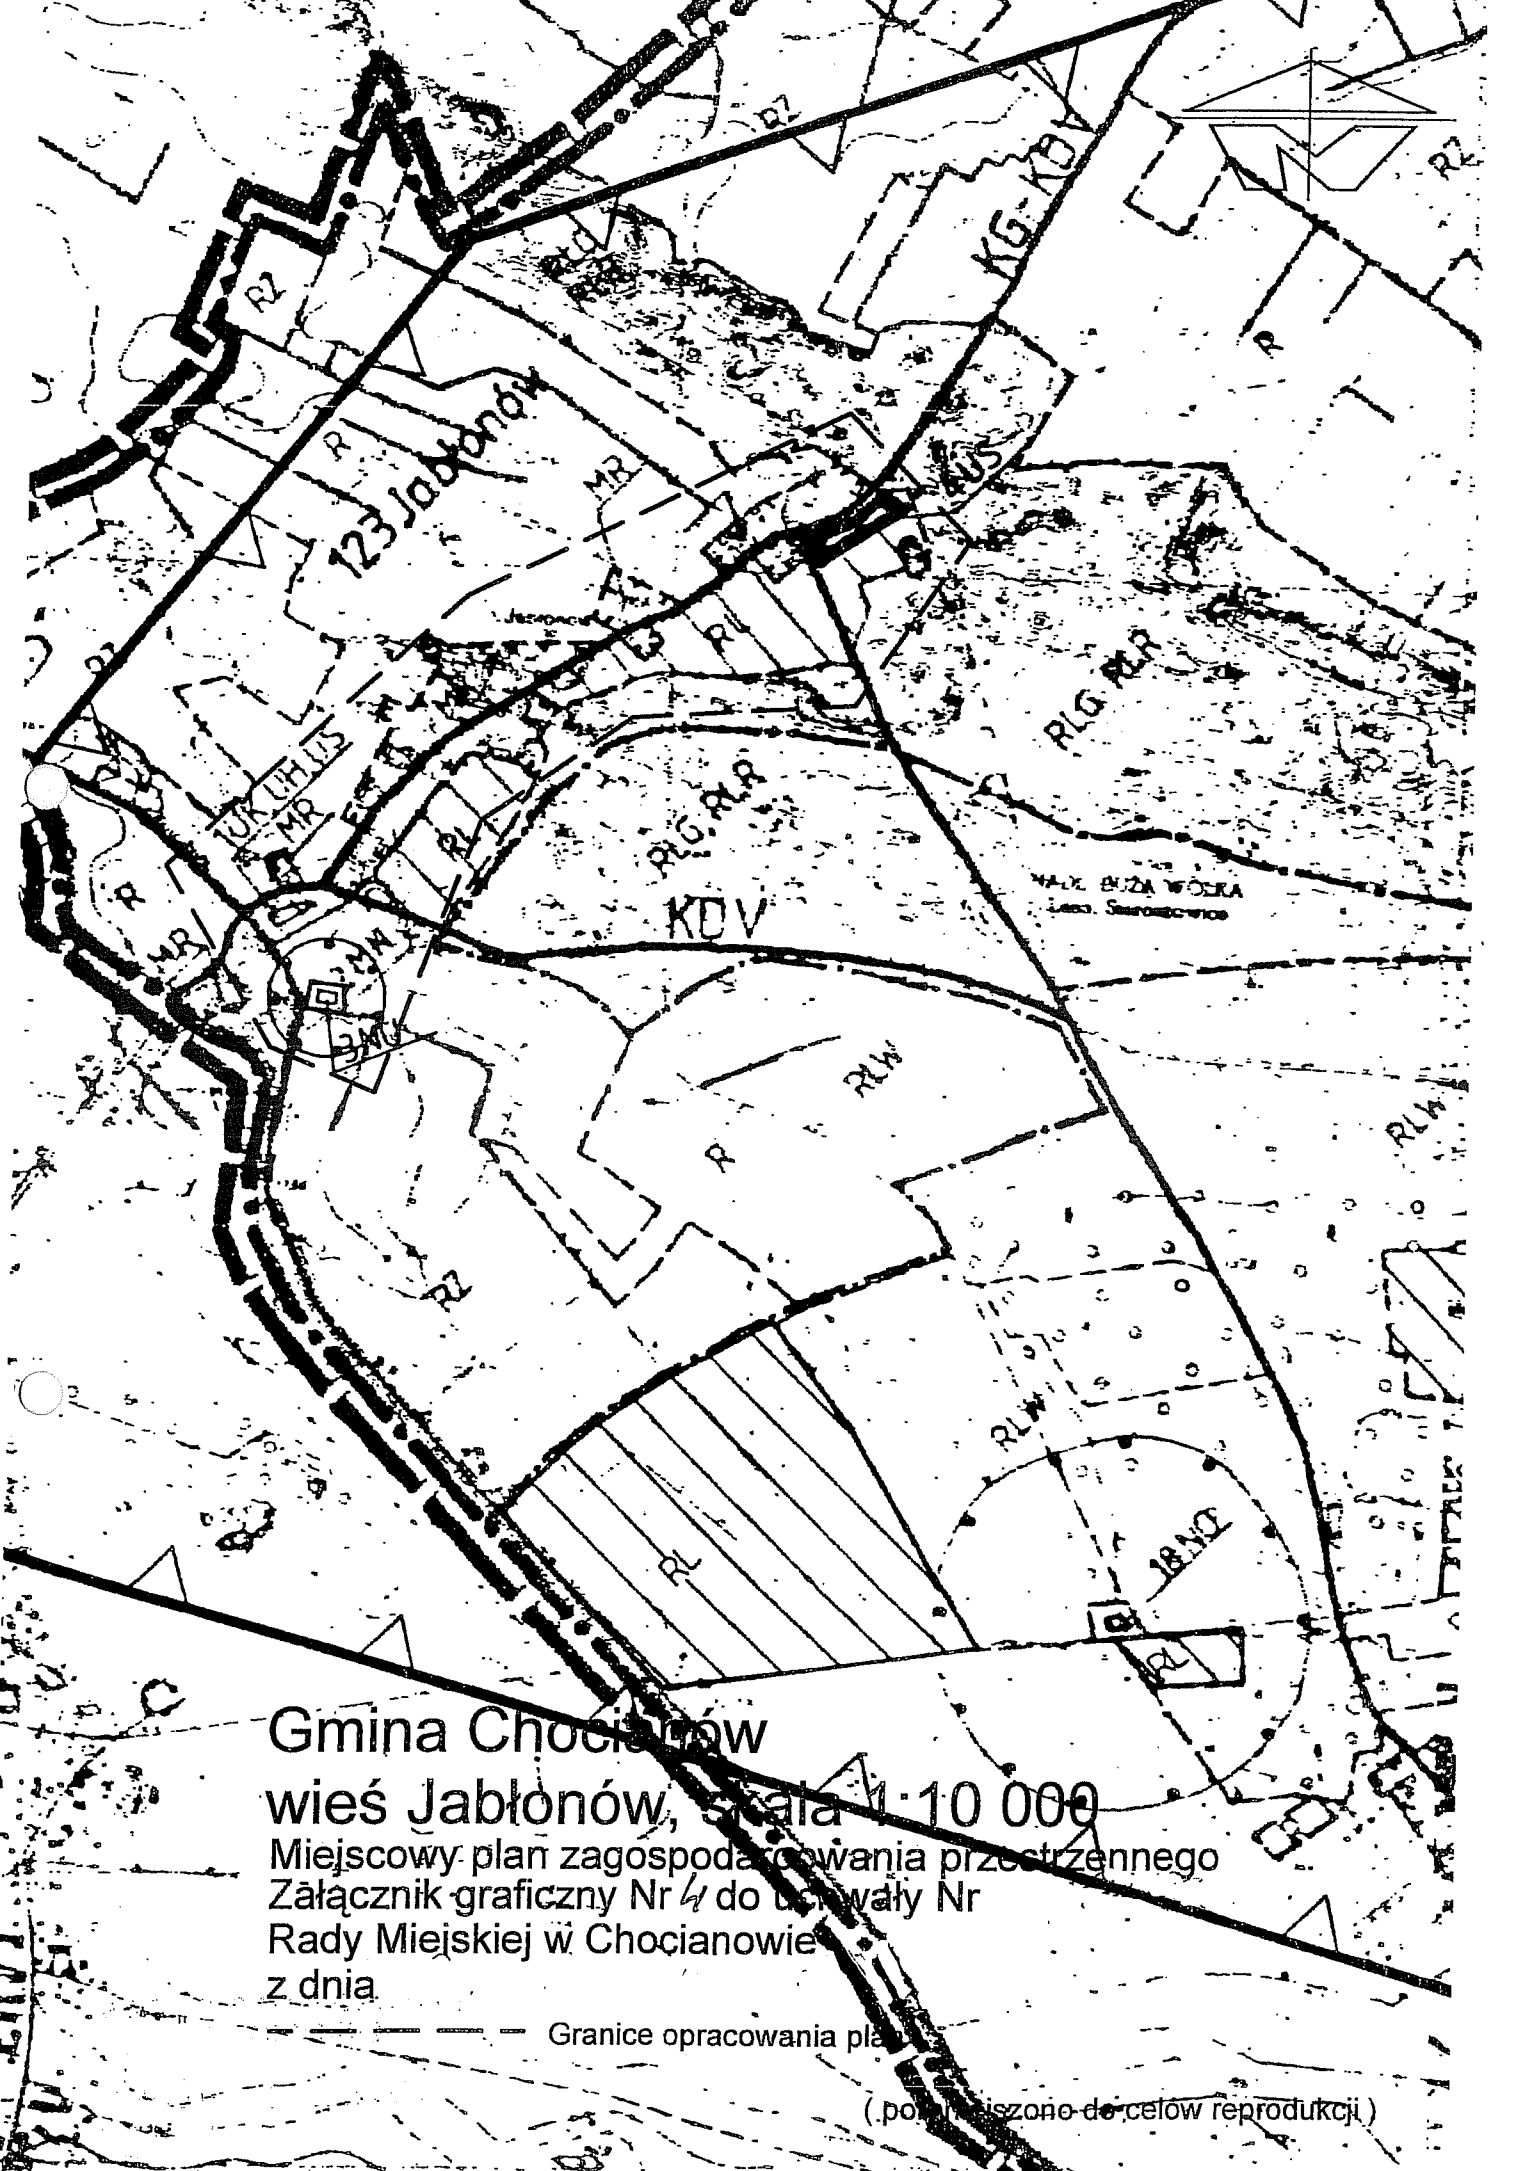

**Gmina Chocianów**

**wieś Jabłonów, skala 1:10 000**


Miejscowy plan zagospodarowania przestrzennego  
Załącznik graficzny Nr 4 do uchwały Nr  
Rady Miejskiej w Chocianowie  
z dnia

----- Granice opracowania planu

(.pobrano z portalu gminnego do celów reprodukcyjnych)


**Gmina Chocianów  
wieś Michałów skala 1:10 000**

Miejscowy plan zagospodarowania przestrzennego  
Załącznik graficzny Nr 3 do uchwały Nr  
Rady Miejskiej w Chocianowie  
z dnia

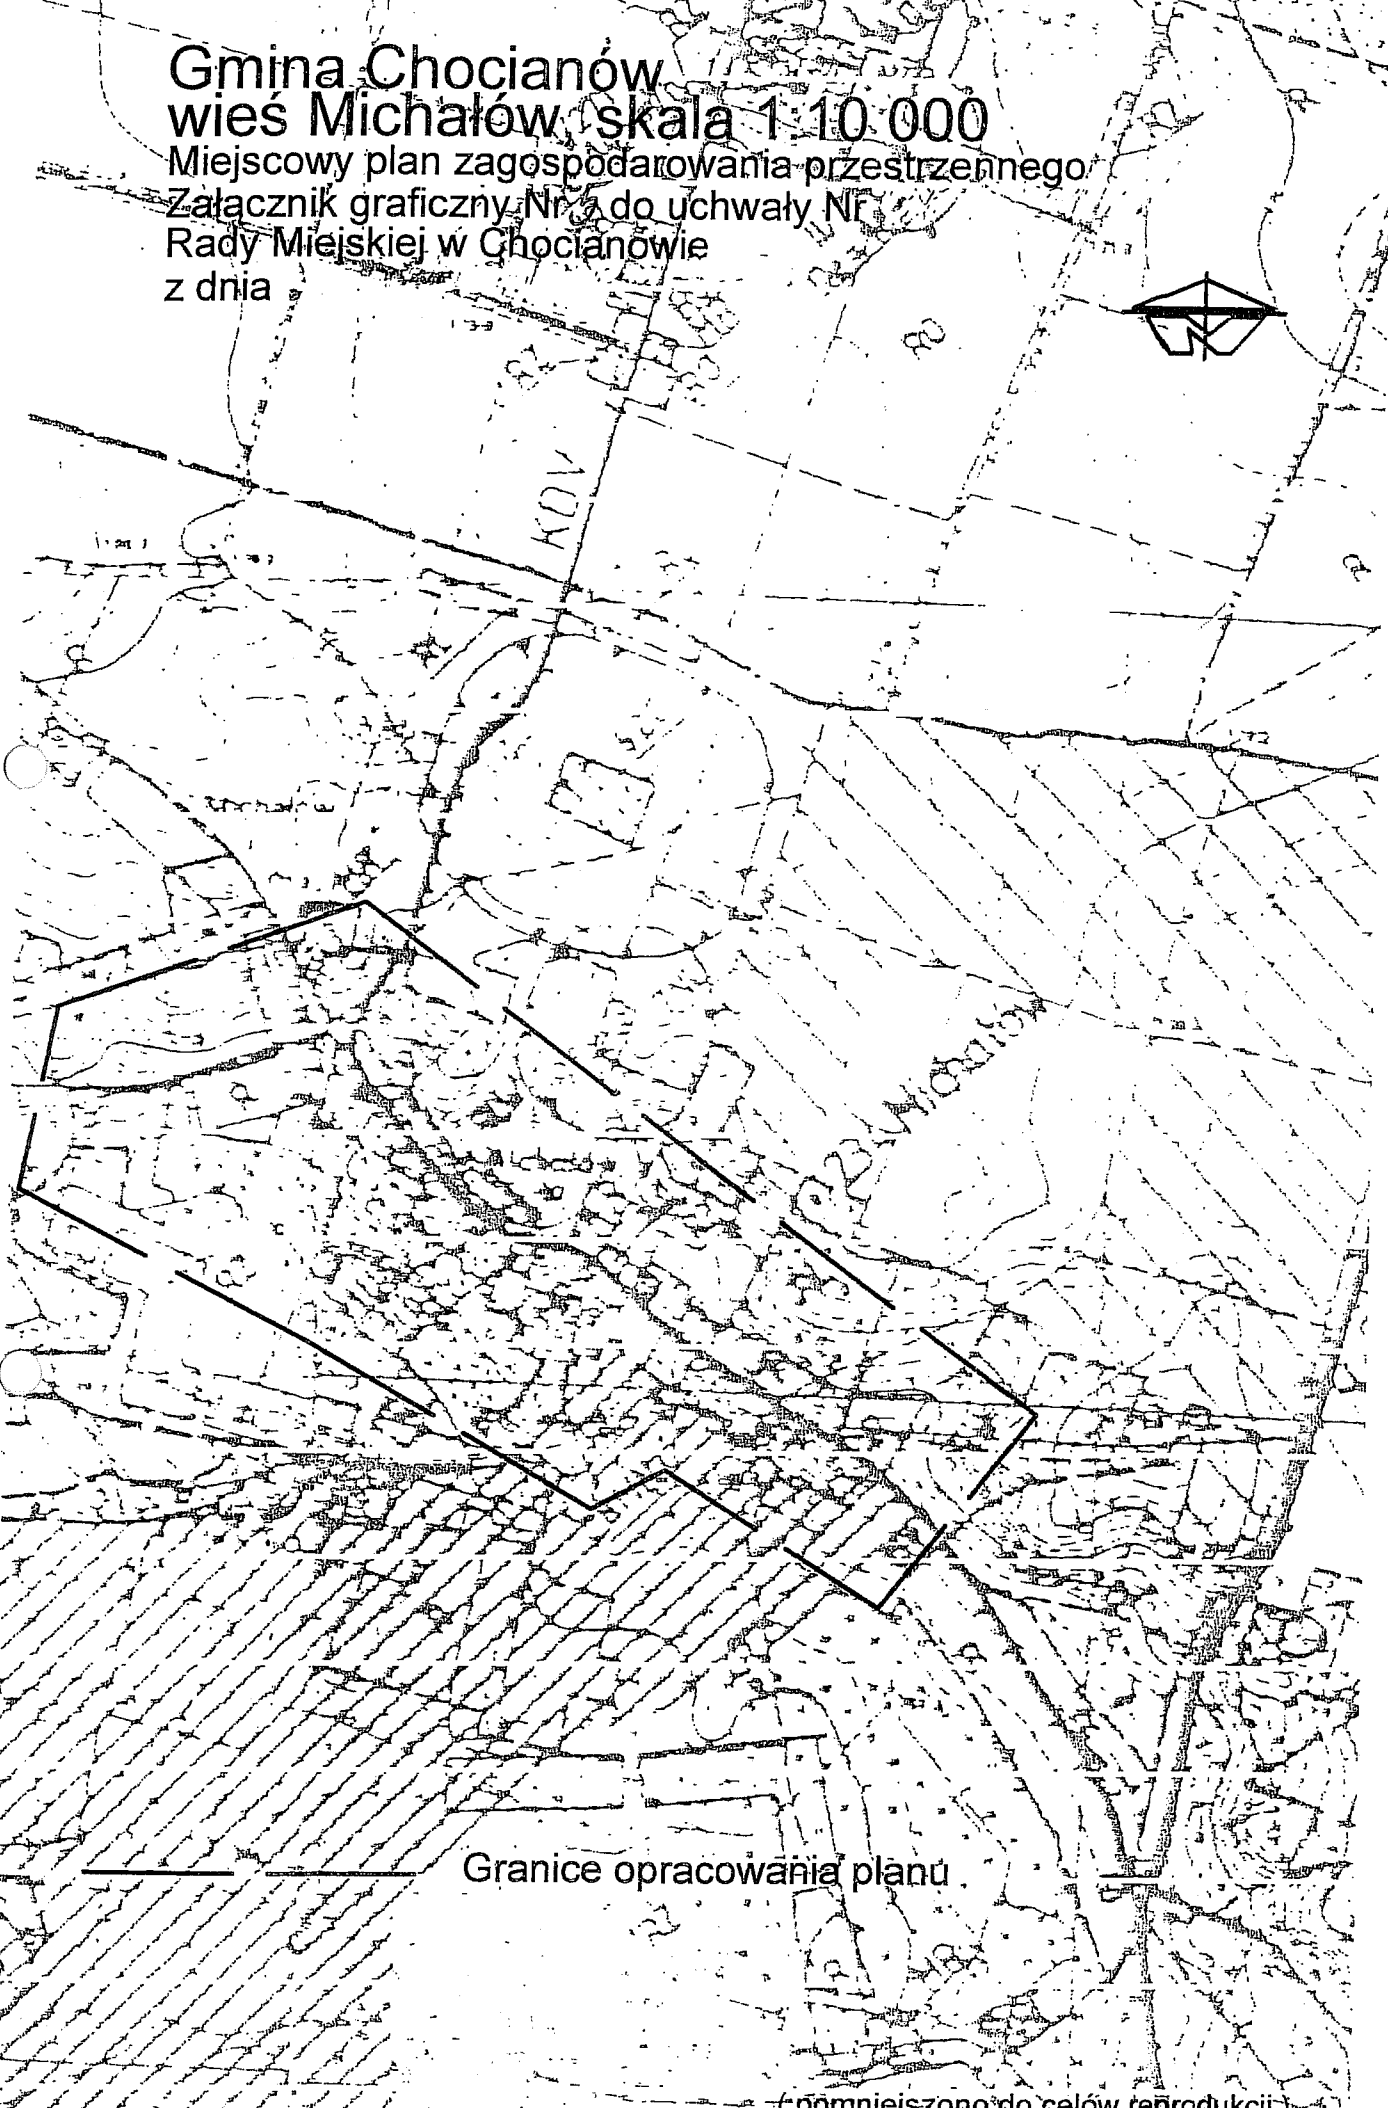


Granice opracowania planu



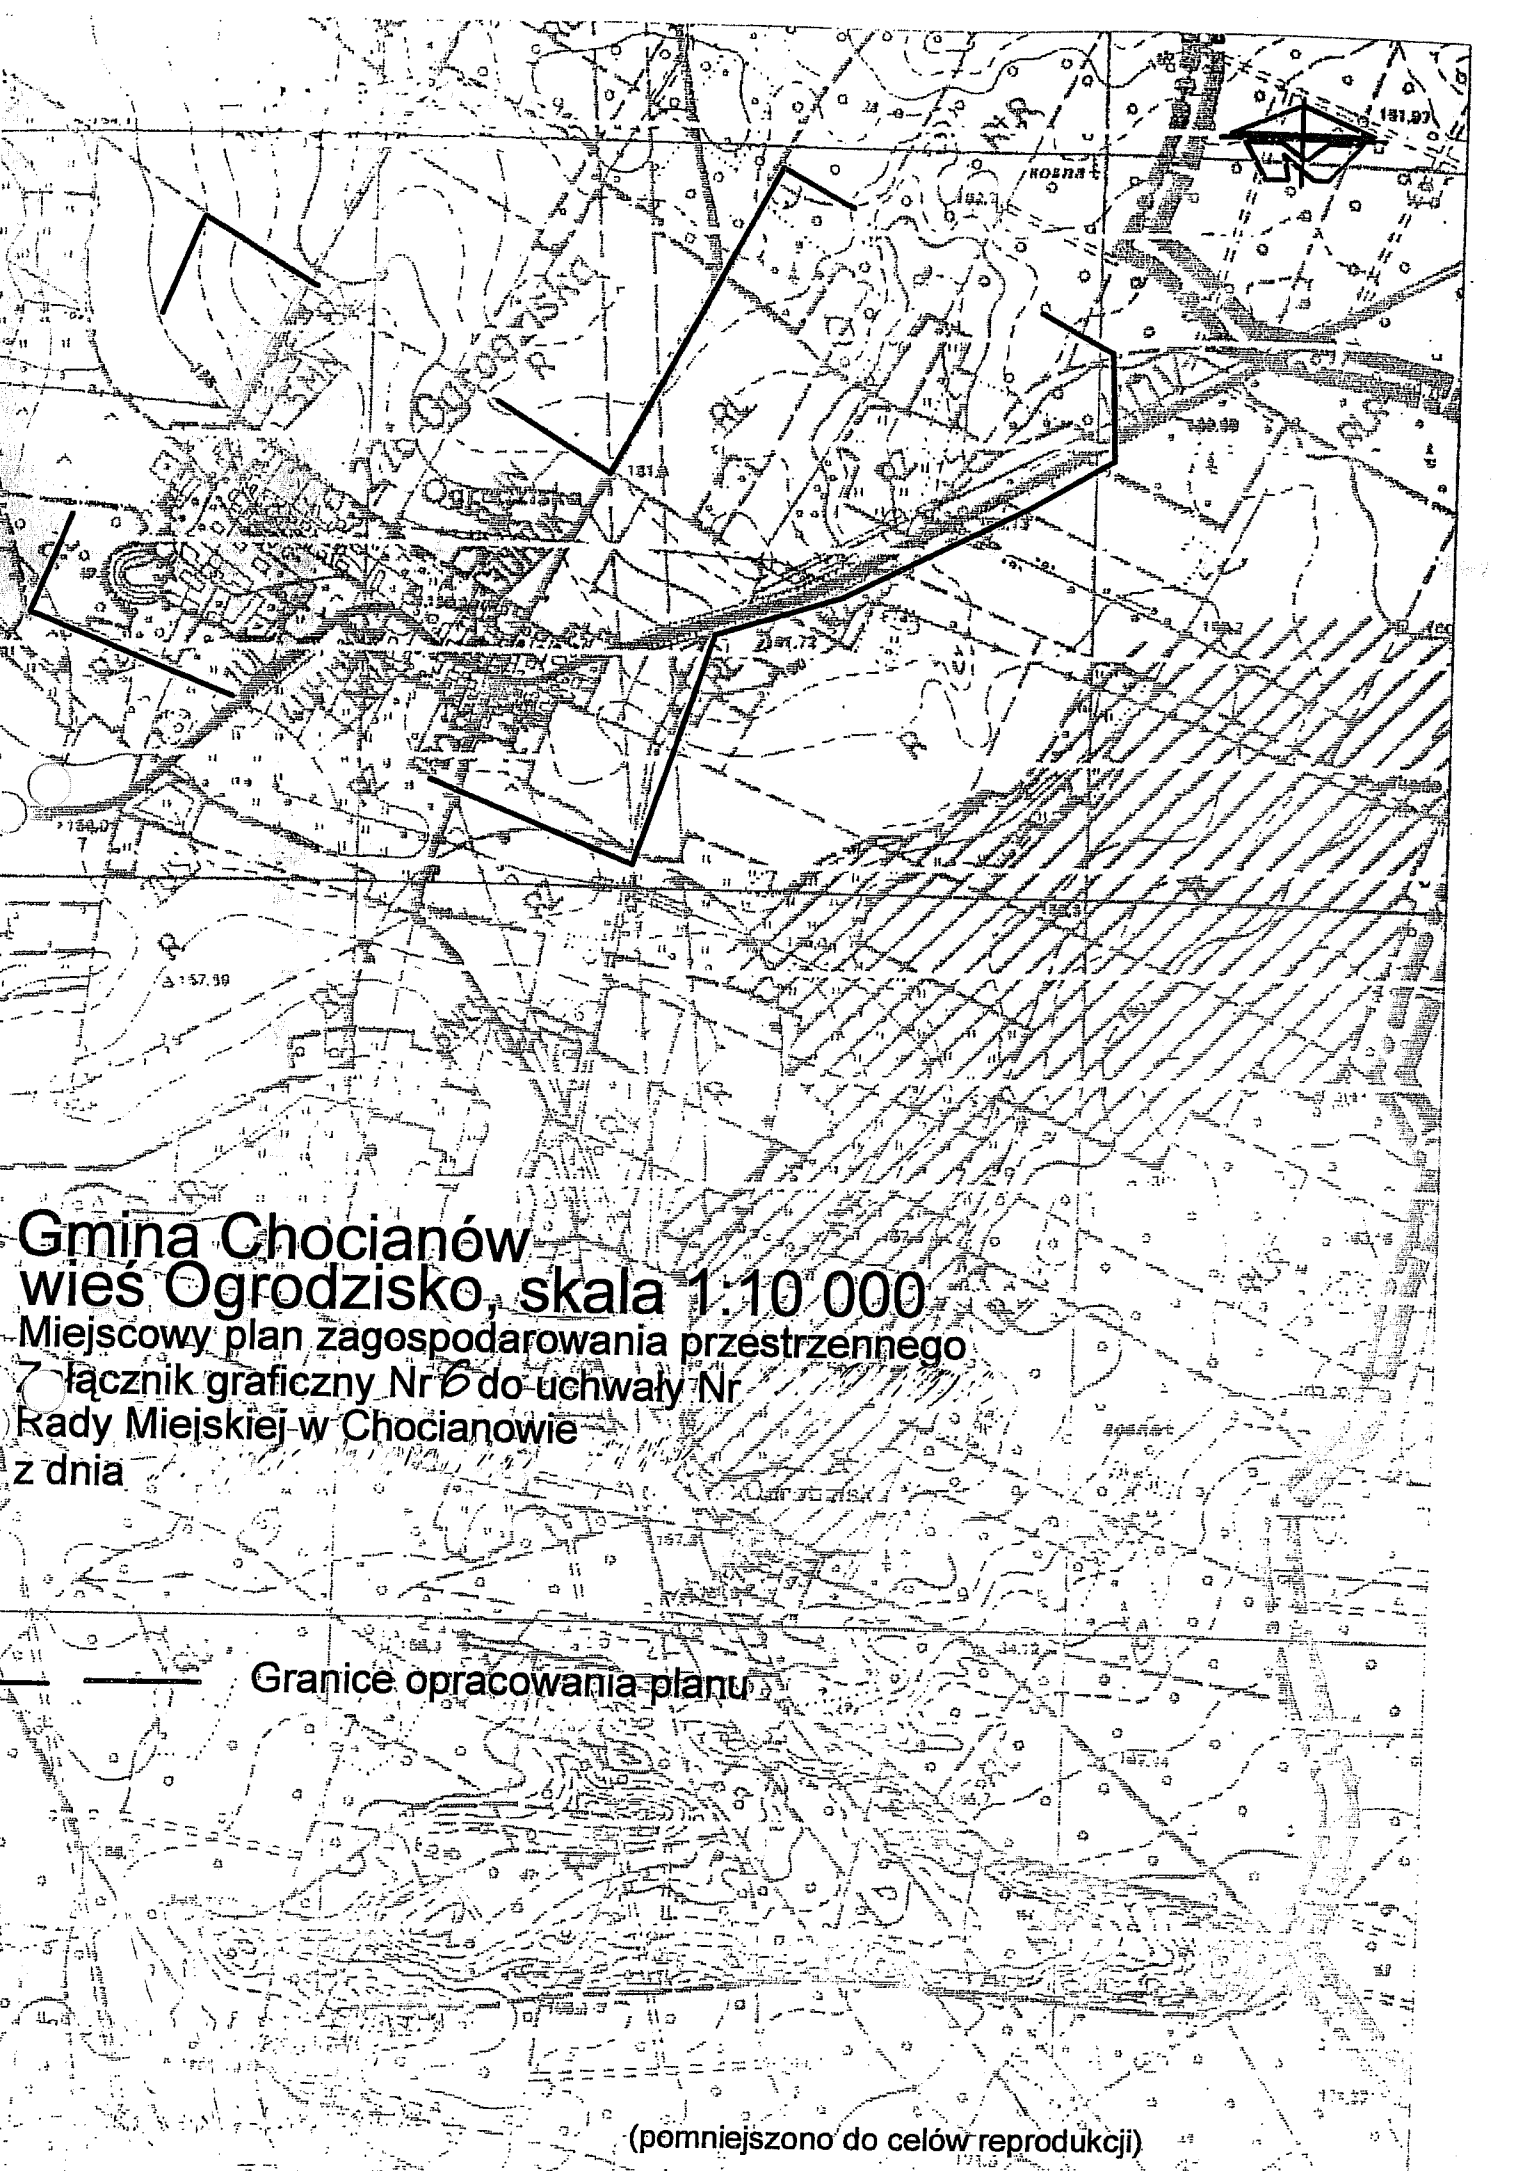

**Gmina Chocianów**  
**wieś Ogrodzisko, skala 1:10 000**  
Miejscowy plan zagospodarowania przestrzennego  
łącznik graficzny Nr 6 do uchwały Nr  
Rady Miejskiej w Chocianowie  
z dnia

——— Granice opracowania planu

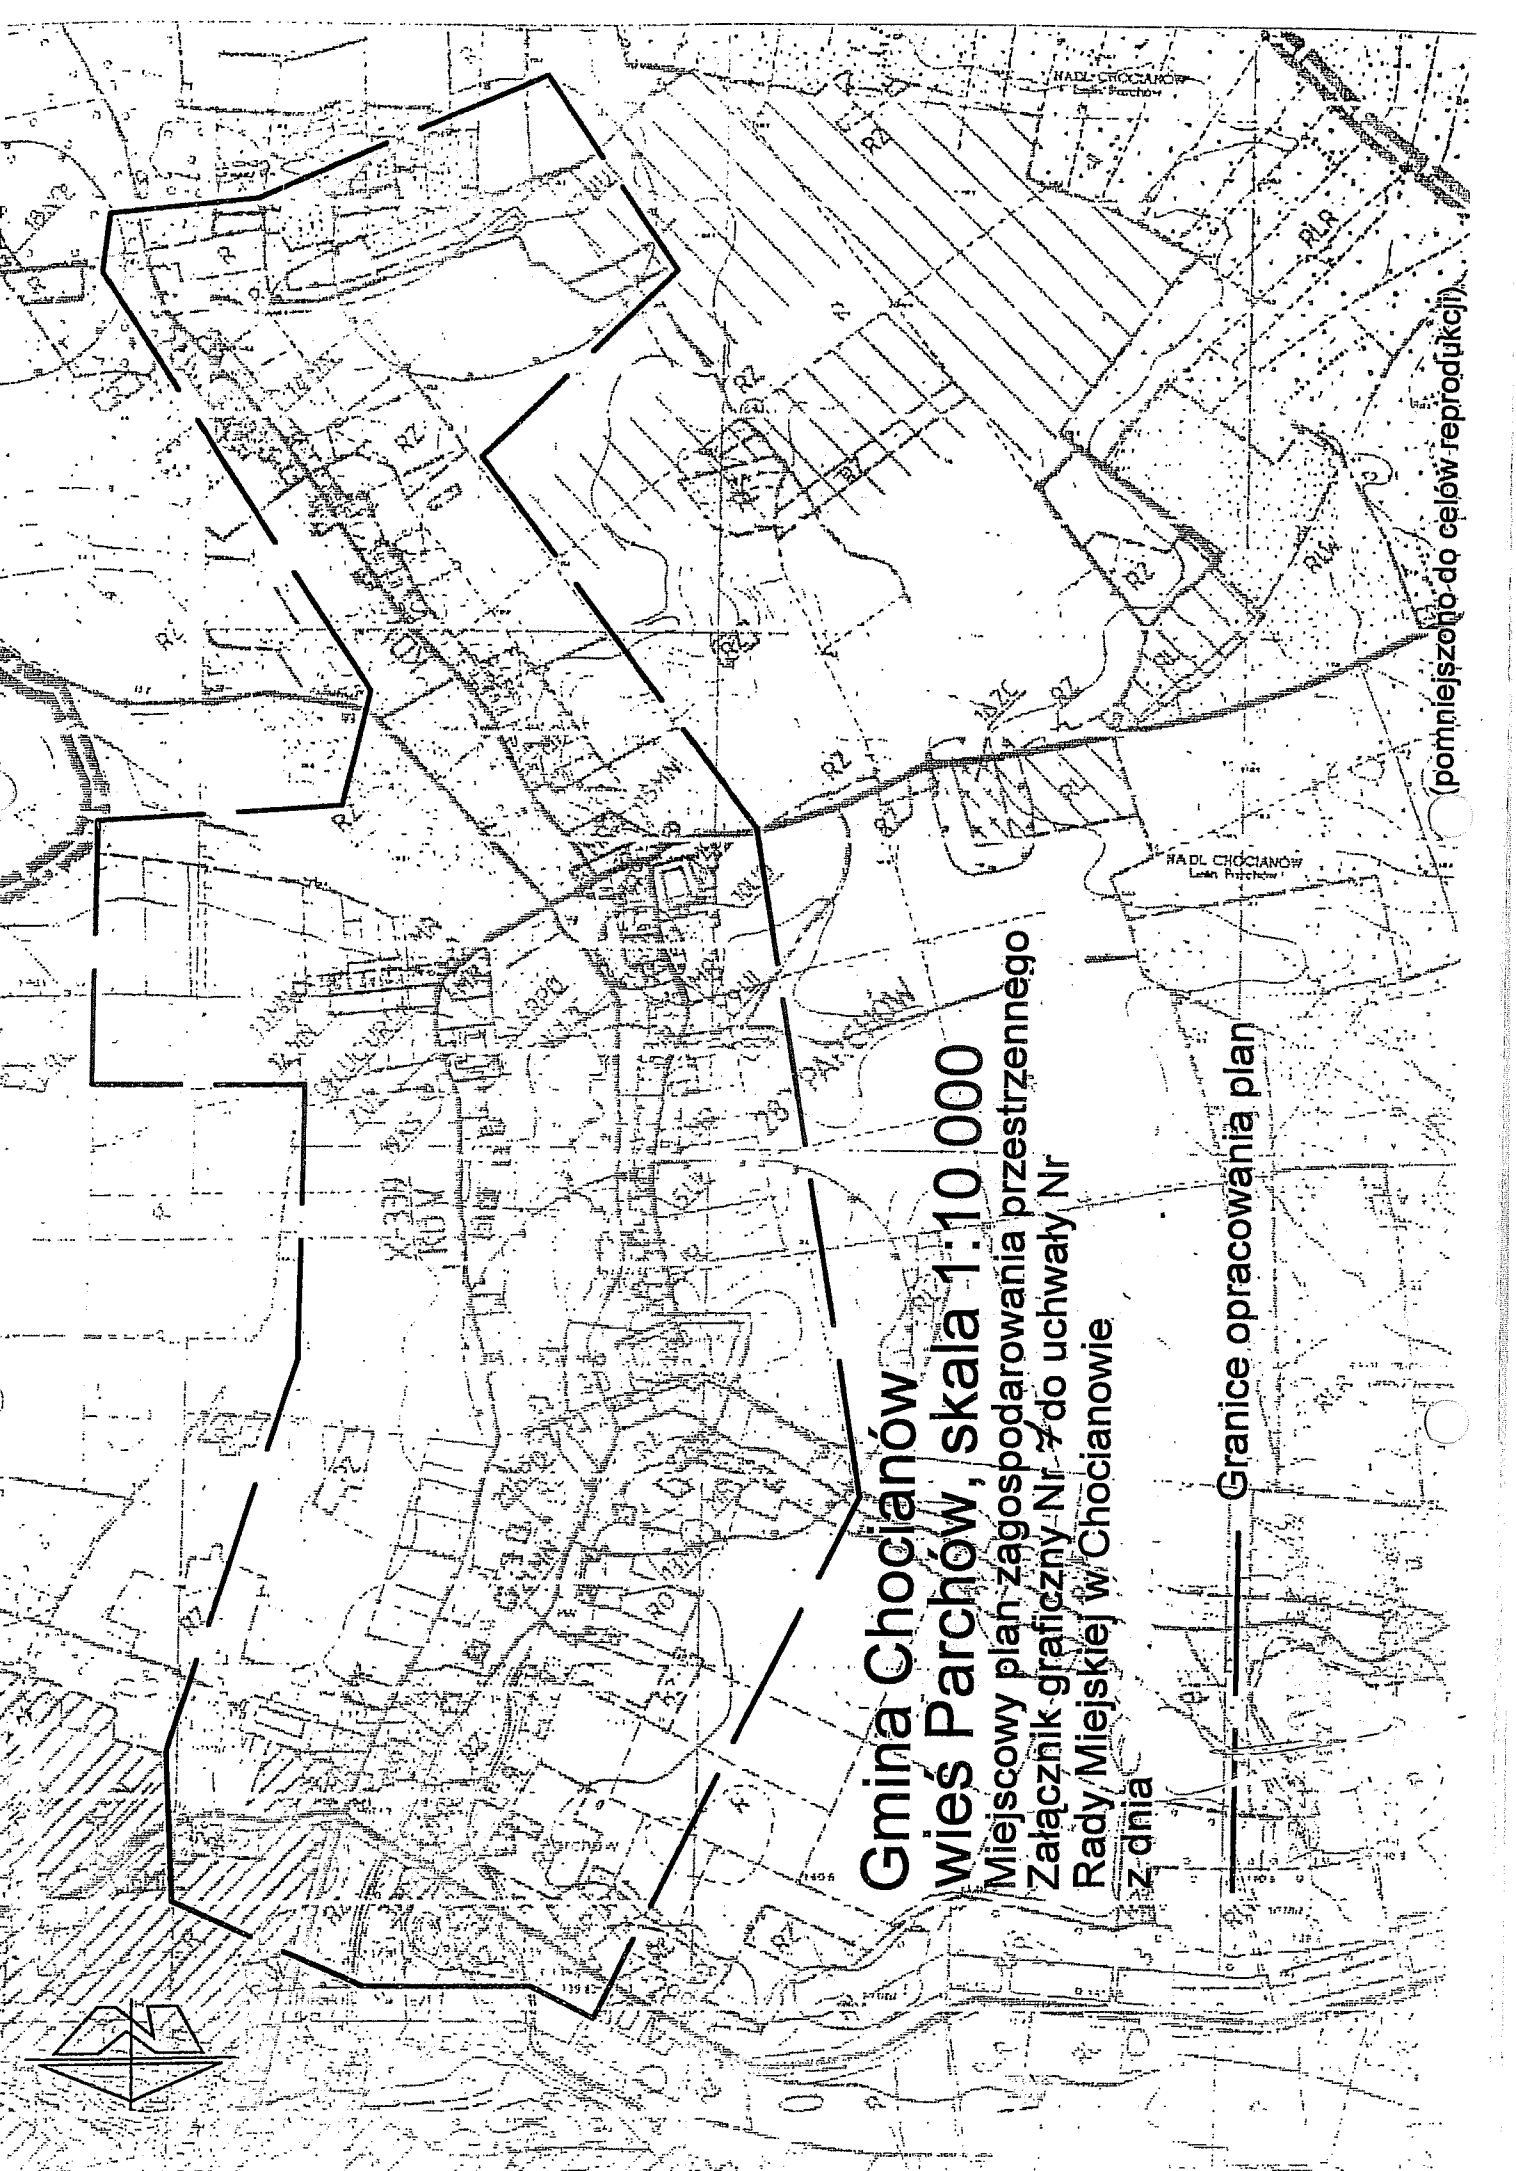


**Gmina Chocianów**  
**wieś Parchów, skala 1:10 000**  
Miejscowy plan zagospodarowania przestrzennego  
Załącznik graficzny Nr 7 do uchwały Nr  
Rady Miejskiej w Chocianowie  
z dnia

Granice opracowania plan

(pomniejszono do celów reprodukcji)


**Gmina Chocianów**  
**wieś Pogorzelska, skala 1:10 000**  
Miejscowy plan zagospodarowania przestrzennego  
Załącznik graficzny Nr 8 do uchwały Nr  
Rady Miejskiej w Chocianowie  
z dnia

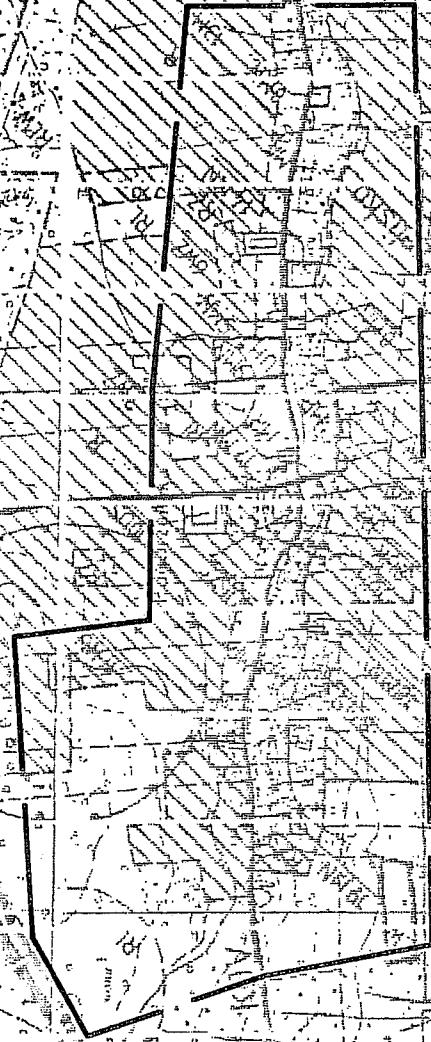

\_\_\_\_\_ Granice opracowania planu



**GMINIA CHOJANÓW**  
**wieś Raków skala 1:10 000**  
Miejscowy plan zagospodarowania przestrzennego  
wsi Raków  
Załącznik graficzny do uchwały Nr  
Rady Miejskiej w Chojanowie  
z dnia

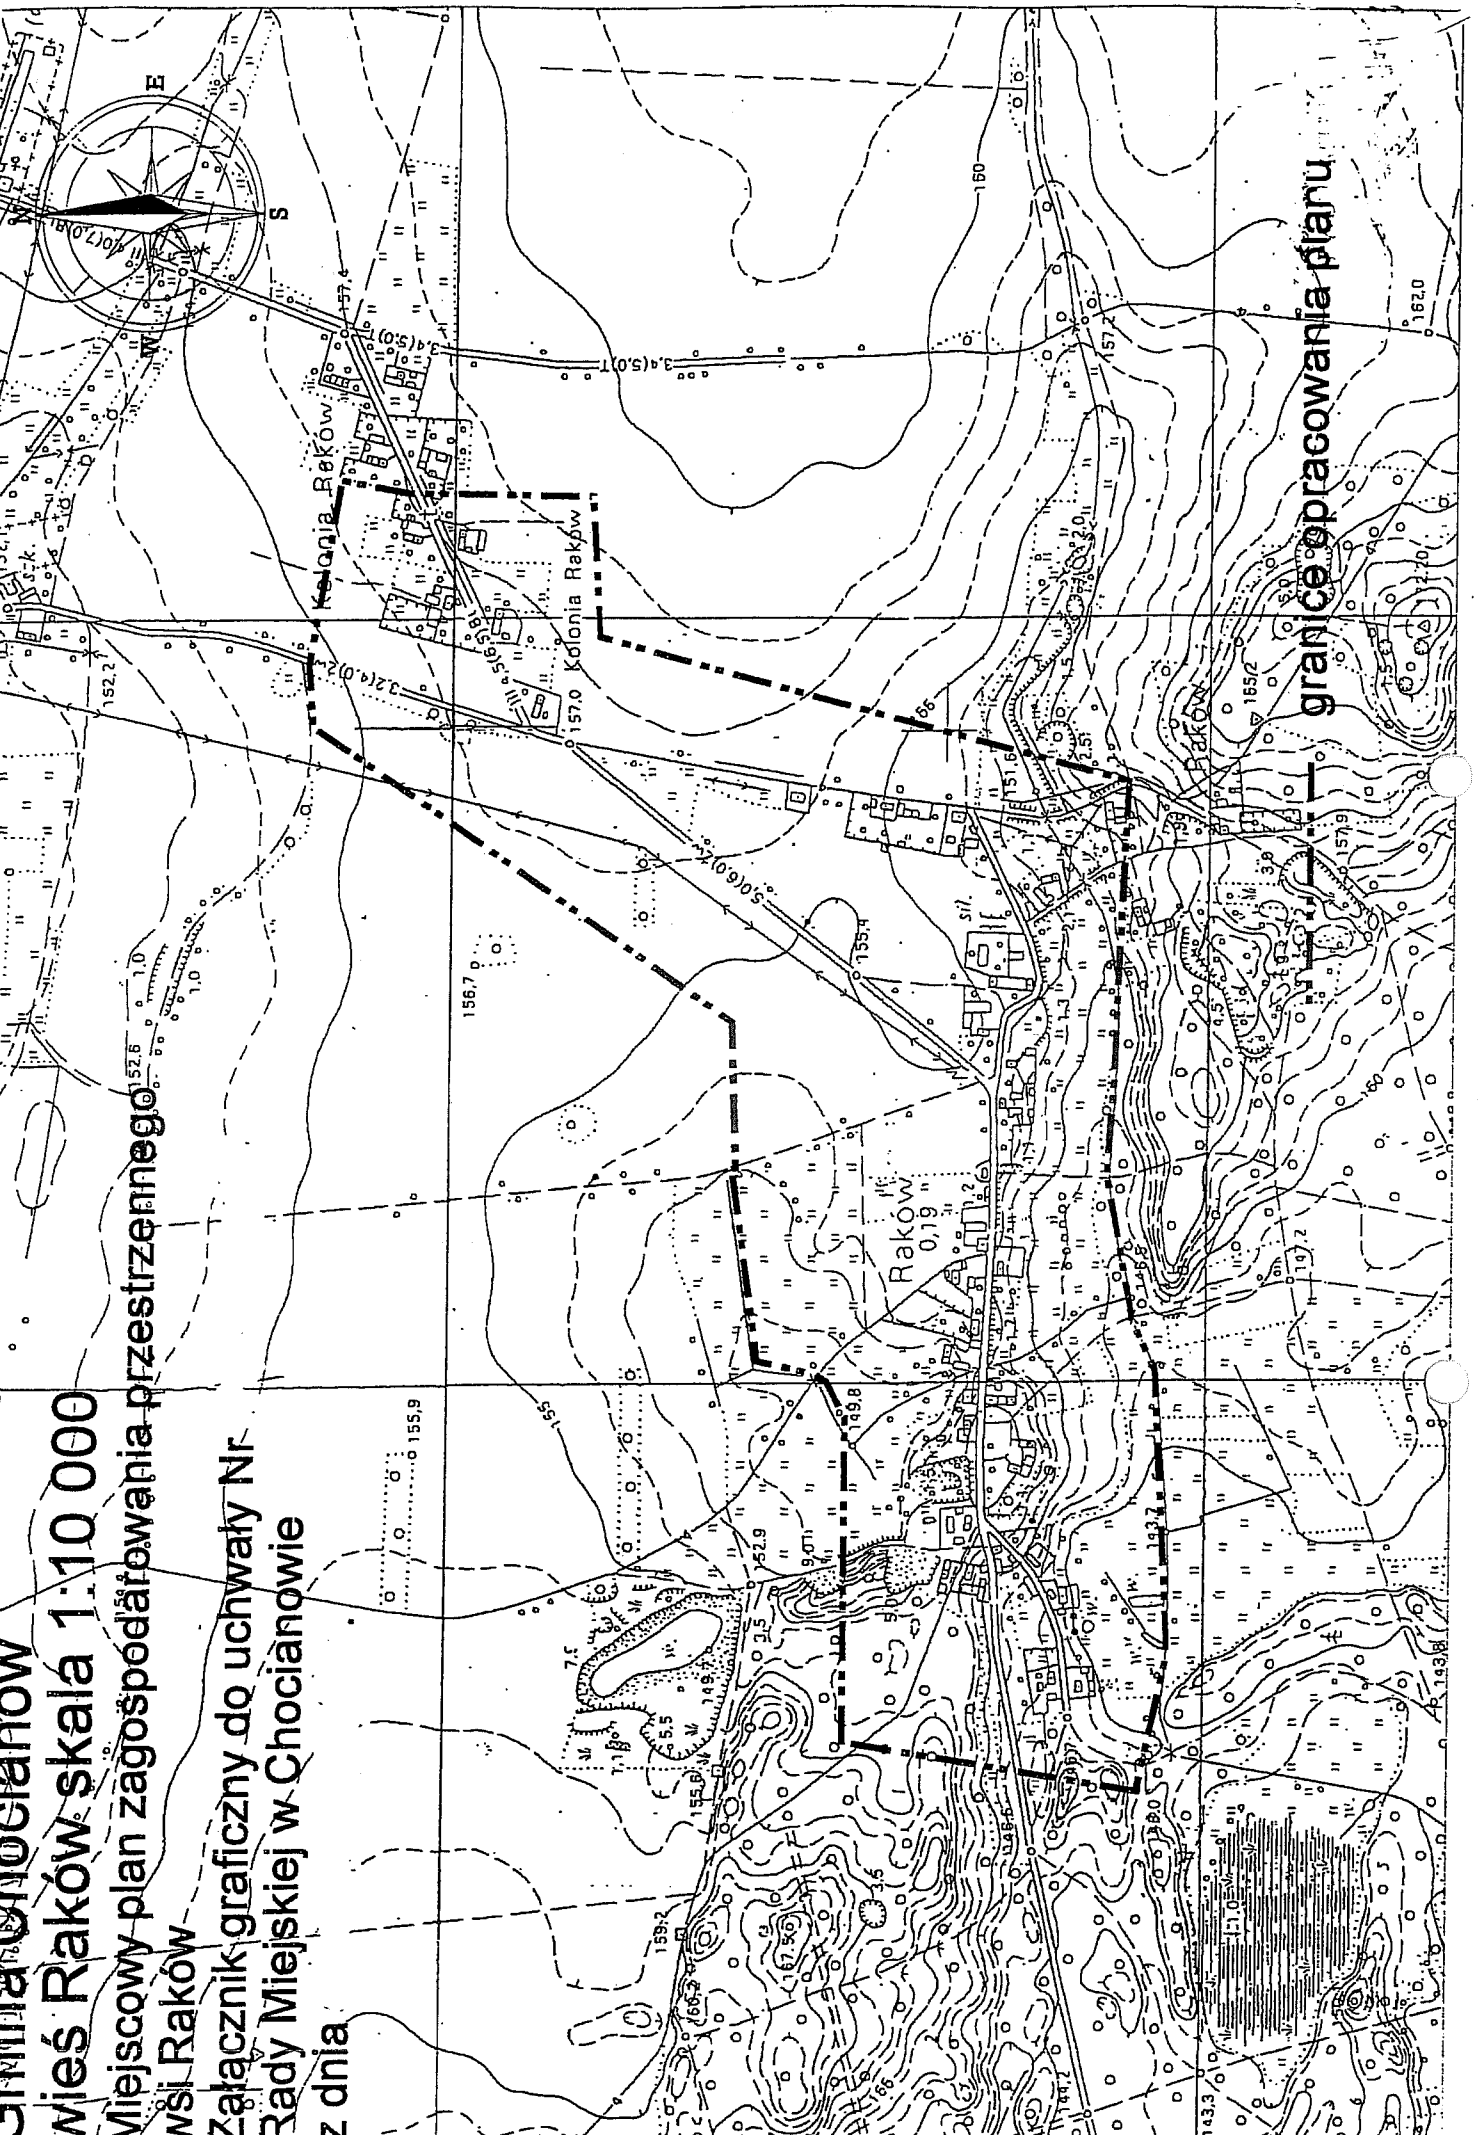

granice opracowania planu

**Gmina Chocianów**  
**wies Szklary Dolne, skala 1:10 000**  
Miejscowy plan zagospodarowania przestrzennego  
Załącznik graficzny Nr 1 do uchwały Nr  
Rady Miejskiej w Chocianowie  
z dnia

Granice opracowania planu



(pomniejszono do celów reprodukcji)

# Gmina Chocianów

## wieś Trzebnice, skala 1:10 000

Miejscowy plan zagospodarowania przestrzennego

Załącznik graficzny Nr // do uchwały Nr

Rady Miejskiej w Chocianowie

z dnia



\_\_\_\_\_ Granice opracowania planu

(pomniejszono do celów reprodukcji)

Gmina Chocianów


wieś Trzmielów, skala 1:10 000

Miejscowy plan zagospodarowania przestrzennego

Załącznik graficzny Nr 12 do uchwały Nr

Rady Miejskiej w Chocianowie

z dnia

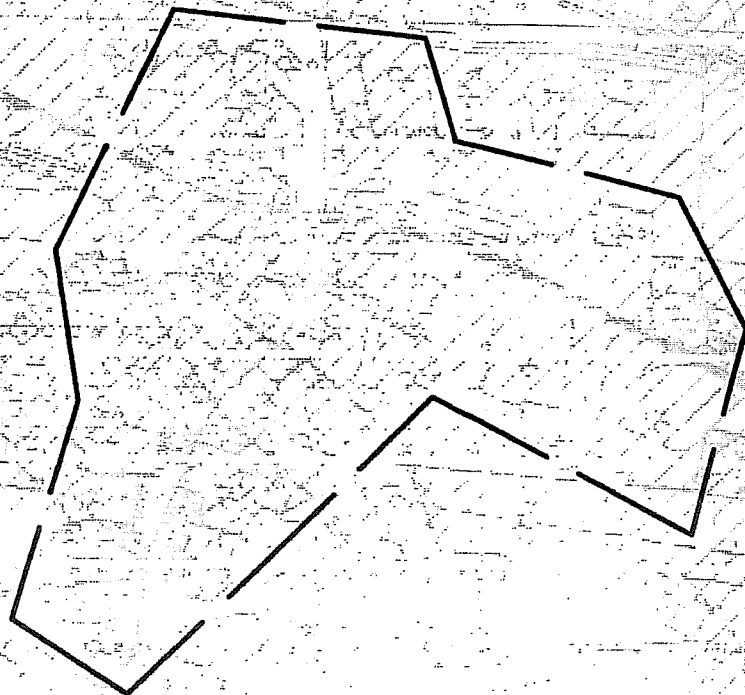


Granice opracowania planu

(pomniejszono do celów reprodukcji)

**Gmina Chocianów**  
**wieś Zabice, skala 1:10 000**

Miejscowy plan zagospodarowania przestrzennego  
Załącznik graficzny Nr 13 do uchwały Nr  
Rady Miejskiej w Chocianowie  
z dnia

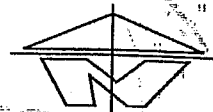

————— Granice opracowania planu

( pomniejszono do celów reprodukcji )