

UCHWAŁA Nr
Rady Miejskiej w Chocianowie
z dnia 2009r.

**w sprawie przystąpienia do sporządzenia zmiany miejscowego planu zagospodarowania
przestrzennego dla obszarów położonych na terenie miasta Chocianów**

Na podstawie art. 18 ust. 2 pkt. 15 ustawy z dnia 8 marca 1990r. o samorządzie gminnym (Dz. U. z 2001r. Nr 142, poz. 1591 z późn. zm.)¹ oraz art. 14 ust. 1 i 2 i art. 27 ustawy z dnia 27 marca 2003r. o planowaniu i zagospodarowaniu przestrzennym (Dz. U. z 2003r. Nr 80, poz. 717 z późn. zm.)² uchwała się, co następuje:

§ 1.

1. Przystępuje się do sporządzenia zmiany miejscowego planu zagospodarowania przestrzennego uchwalonego uchwałą Rady Miejskiej w Chocianowie z dnia 25.10.2009 r. Nr XXXV/248/2005 r. dla miasta Chocianów.
2. Teren objęty zmianą planu przedstawia załącznik do niniejszej uchwały.

§ 2.

Wykonanie uchwały powierza się Burmistrzowi Miasta i Gminy Chocianów.

§ 3.

Uchwała wchodzi w życie z dniem jej podjęcia.

¹ Dz. U. z 2002r. Nr 23, poz. 220, Nr 62, poz. 558, Nr 113, poz. 1271, Nr 214, poz. 1806, z 2003r. Nr 80, poz. 717, Nr 162, poz. 1568 z 2004r. Nr 102, poz. 1055, Nr 116, poz. 1203, z 2005r. Nr 172, poz. 1441, Nr 175, poz. 1457, z 2006r. Nr 17, poz. 128, Dz. U. Nr 181, poz. 1337, z 2007r. Nr 48, poz. 327, Nr 138, poz. 974, Nr 173, poz. 1218, z 2008r. Nr 180, poz. 1111, Nr 223, poz. 1458, z 2009r. Nr 52, poz. 420.

² Dz. U. z 2004r. Nr 6, poz.41, Nr 141, poz. 1492, z 2005r. Nr 113, poz. 954, Nr 130, poz. 1087, z 2006r. Nr 45, poz. 319, z 2006r. Nr 225, poz. 1635, z 2007r. Nr 127, poz. 880, z 2008r. Nr 199, poz. 1227, Nr 201, poz. 1237, Nr 220, poz. 1413.

Małgorzata Gaczkowska

RADCA PRAWNY

28.10.09

Akceptuję
B


Akceptuję
28.10.09

**Gmina Chocianów
miasto Chocianów skala 1:1 000**

**Zmiana miejscowego planu zagospodarowania
przestrzennego miasta Chocianów**

**Załącznik graficzny do uchwały Nr
Rady Miejskiej w Chocianowie**

z dnia

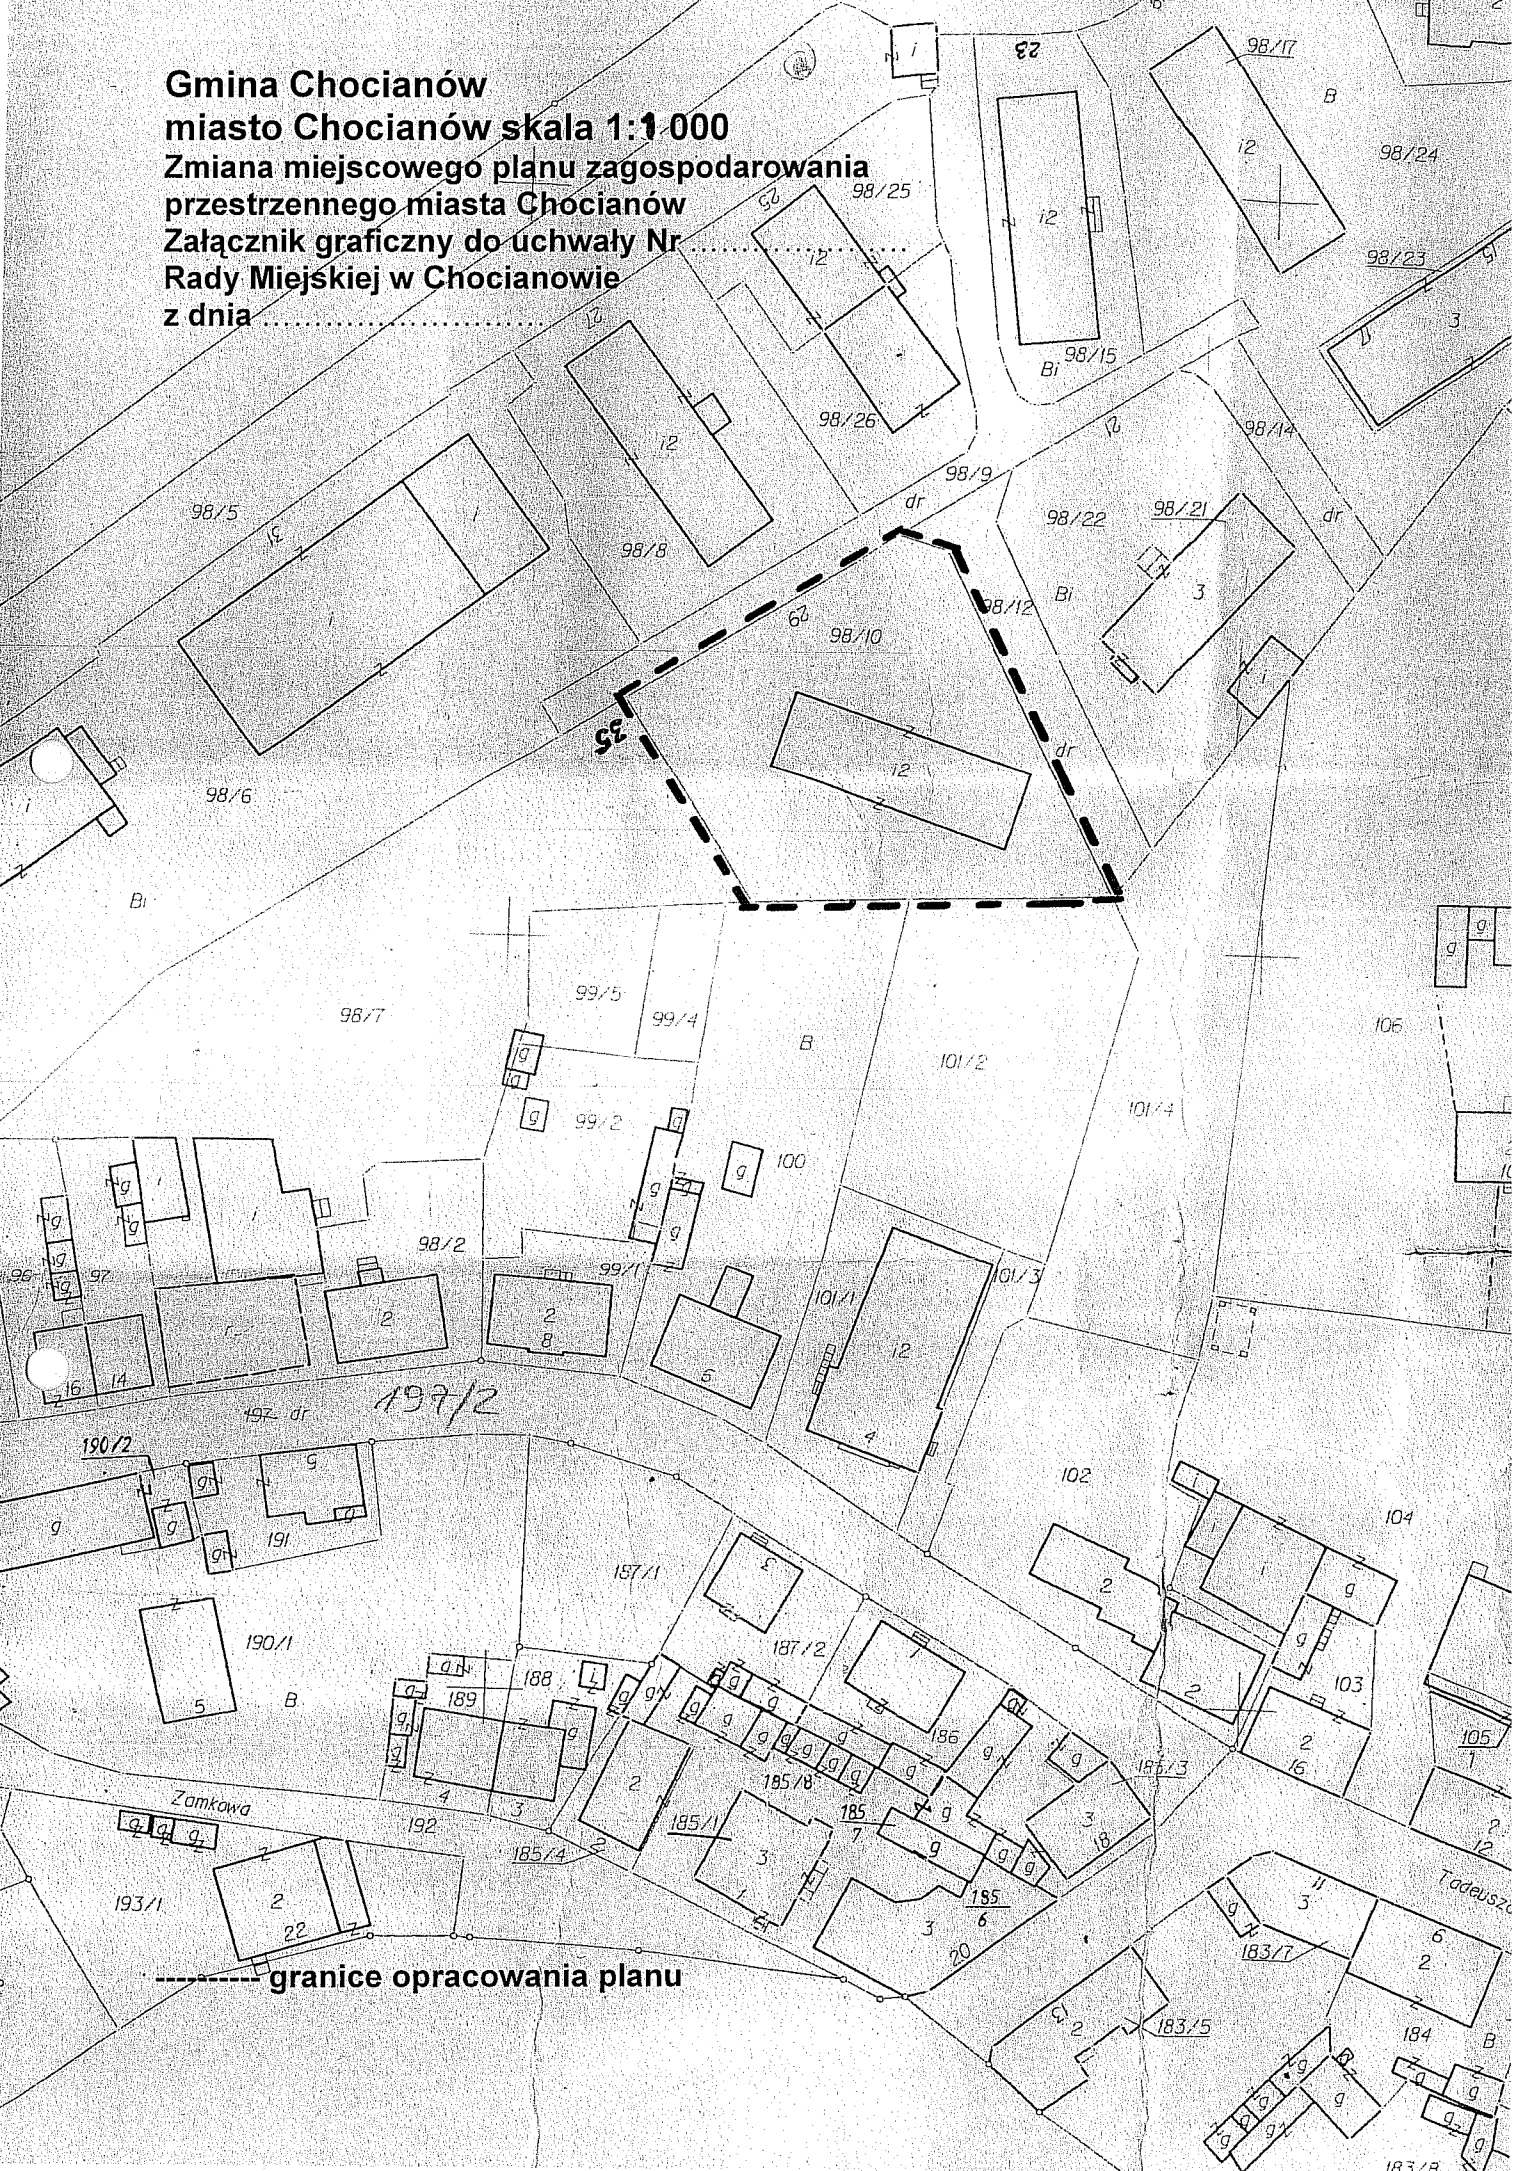

----- granice opracowania planu