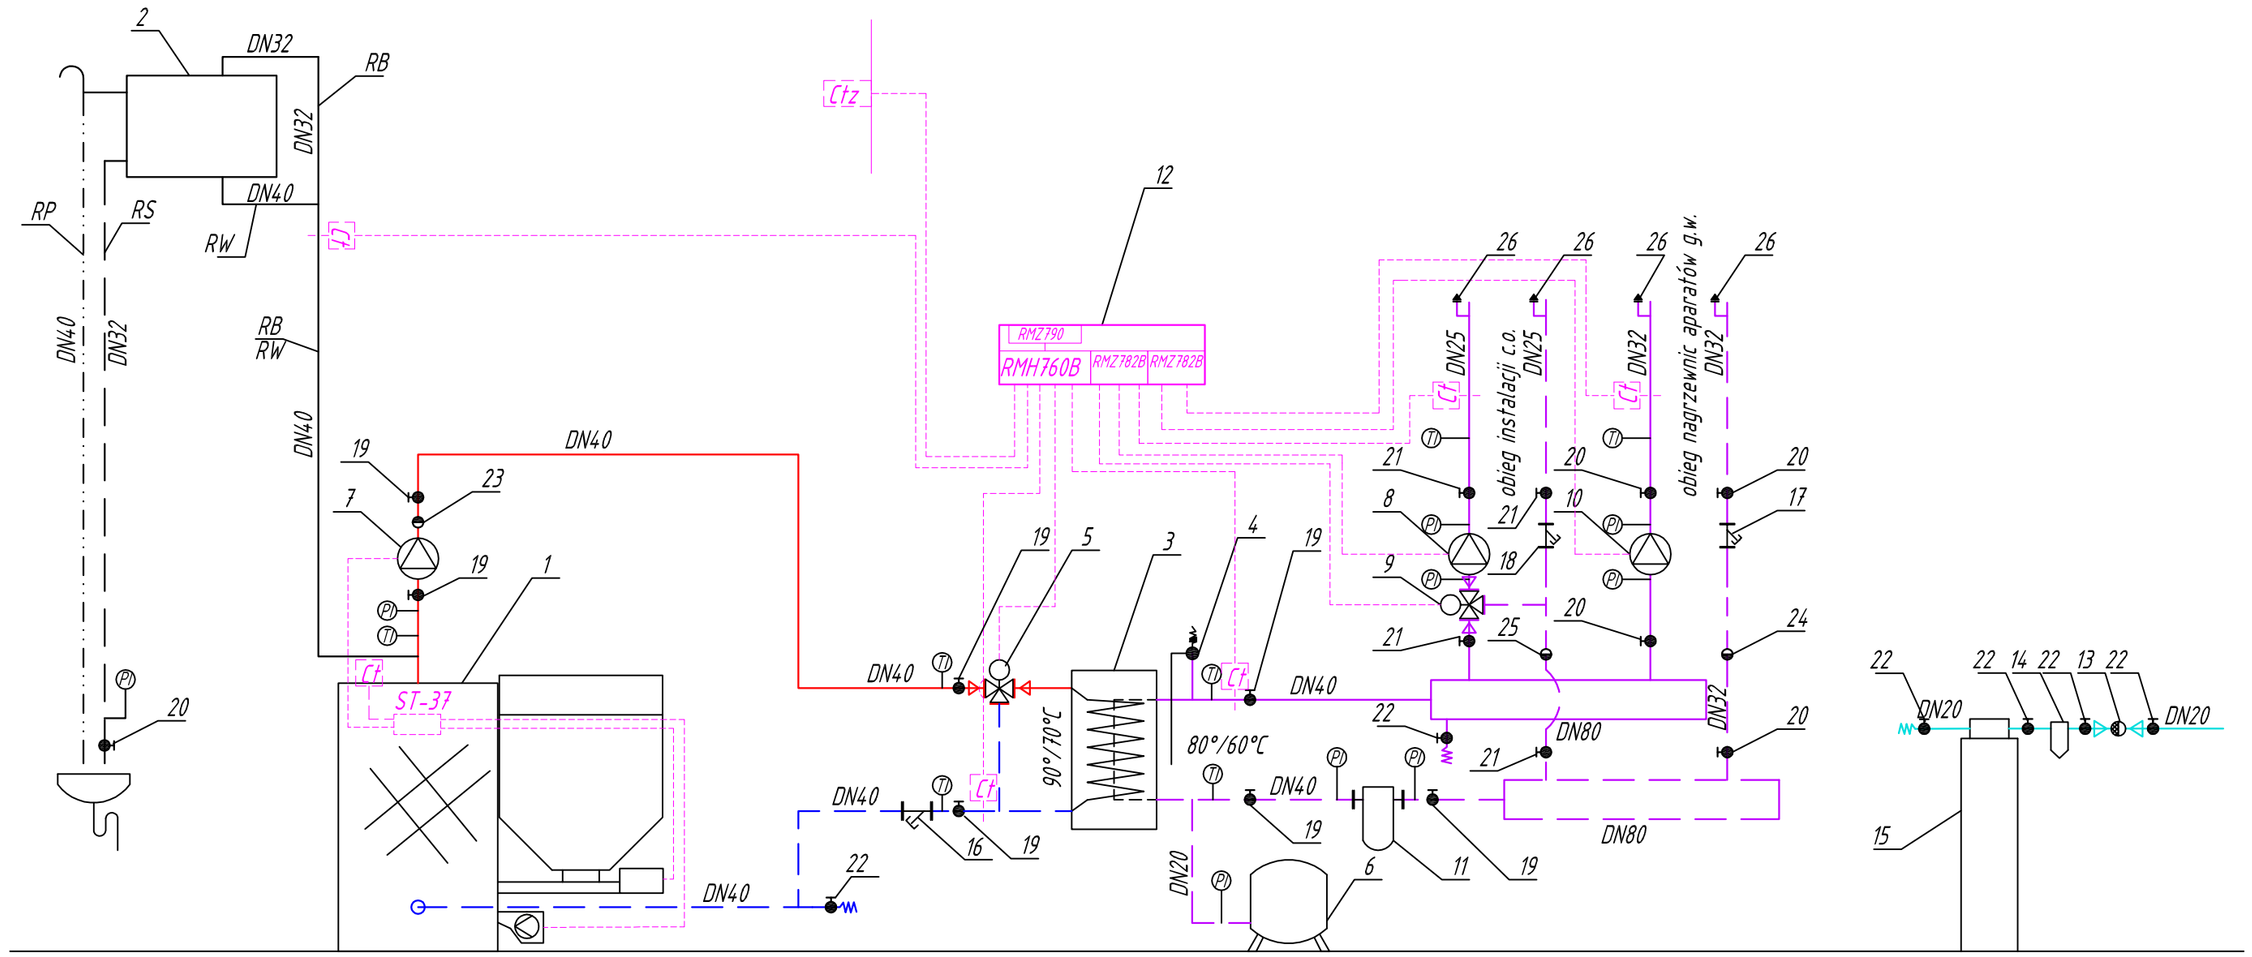

LEGENDA:

- zasilanie i powrót obiegu kotła (90°/70°C)
- zasilanie i powrót obiegu instalacji c.o. (80°/60°C)
- rura wzbiorcza/bezpieczeństwa
- rura przelewowa
- rura sygnalizacyjna
- woda zimna

Zestawienie urządzeń i armatury w opisie.

Lp.	AUTOR ZMIAN	ZAKRES ZMIAN	REWIZJA

INWESTOR
GMINA CHOCIANÓW
59-140 Chocianów, ul. Ratuszowa 10

NAZWA I ADRES INWESTYCJI
MODERNIZACJA I ROZBUDOWA ŚWIETLICY WIEJSKIEJ W PARCHOWIE
59-140 Chocianów, Parchów 80

JEDNOSTKA PROJEKTOWA
SANKON S.C. Adam i Alicja Santorowscy
59-220 Legnica ul. Działkowa 78/3
tel. 076 850 39 55 fax. 076 850 39 56
biuro@sankon.pl

TYTUL RYSUNKU
SCHEMAT TECHNOLOGICZNY KOTŁOWNI

INSTALACJE SANITARNE PROJEKTOWAŁ mgr inż. Andrzej Prus	nr upr. 96/98/Lw	PODPIS	BRANŻA INSTALACJE SANITARNE	
INSTALACJE SANITARNE SPRAWDZIŁ mgr inż. Agnieszka Szczepaniuk	nr upr. 65/DOŚ/04	PODPIS	BRANŻA INSTALACJE SANITARNE	
INSTALACE SANITARNE OPRACOWAŁ	nr upr.	PODPIS	BRANŻA	
TOM PROJEKT BUDOWLANY	DATA 10.2009 r.	SKALA 1:50	NR PROJEKTU **013-09**	NR RYSUNKU **03/S**	REWIZJA **-**