


PRZEKRÓJ AA

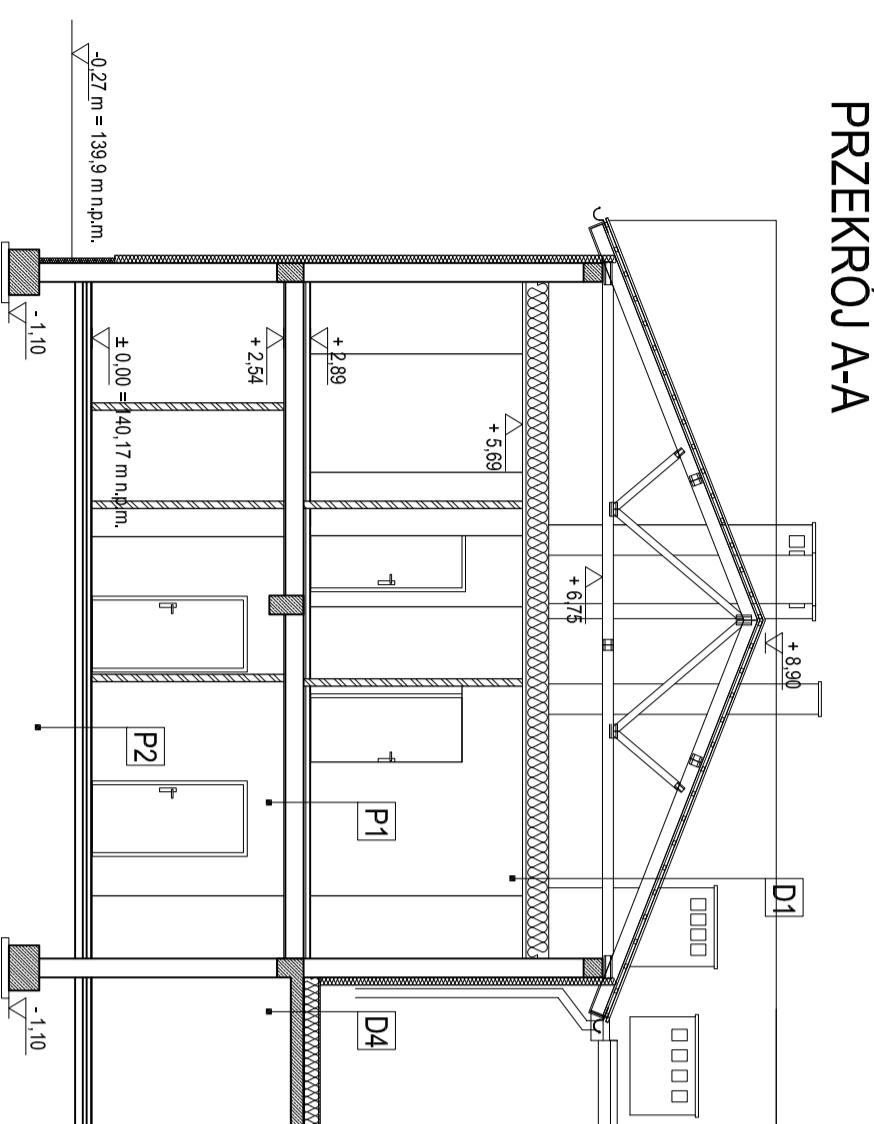

P1	panele podłogowe 7 mm podkład pod panele 5 mm ładny beton 50 mm tępa PE 0,2 mm stropian FS100 stropian akustyyczny 30 mm strop. Tenia 4,0/1 tynk cem.-wapi.	7 mm 5 mm 50 mm 0,2 mm 50 mm 30 mm 240 mm 20 mm
-----------	--	--

P2	piłki gresowe na kleju ładnych cementowy tępa PE 0,2 mm stropian FS100 2x tępa PE 0,2 mm chudy beton zabezpieczona podłoga pleśkowo-żwirowa	15 mm 50 mm 0,2 mm 50 mm 0,4 mm 100 mm 800 mm
-----------	---	---

P3	pakiet przemyśły ismięćca płyt OSB	20 mm
-----------	---------------------------------------	-------


D1	blacha dachówkopodbitna łaj 40x60 mm kontkły 25x48 mm tępa przedwłgocowa konstrukcja drewniana wełna mineralna miękka parozębia sufit podwieszony z płyt g-k na siłaku	35 mm 40 mm 25 mm 200 mm 200 mm 20 mm
-----------	---	--

D2	blacha dachówkopodbitna łaj 40x60 mm kontkły 25x48 mm tępa przedwłgocowa konstrukcja drewniana wełna mineralna miękka deskiomka między więzami konstrukcja drewniana	35 mm 40 mm 25 mm 200 mm 200 mm 20 mm
-----------	---	--


D3	blacha dachówkopodbitna łaj 40x60 mm kontkły 25x48 mm tępa przedwłgocowa konstrukcja drewniana wełna mineralna miękka parozębia ismięćcy stropodach	35 mm 40 mm 25 mm 200 mm 200 mm 300 mm
-----------	--	---

D4	2x papa asfaltowa tamozrzewina wełna mineralna tworda (spatek 3%) parozębia strop żelbetowy tynk cem.-wapi.	200 mm 150 mm 20 mm
-----------	---	---------------------------


PRZEKRÓJ C-C

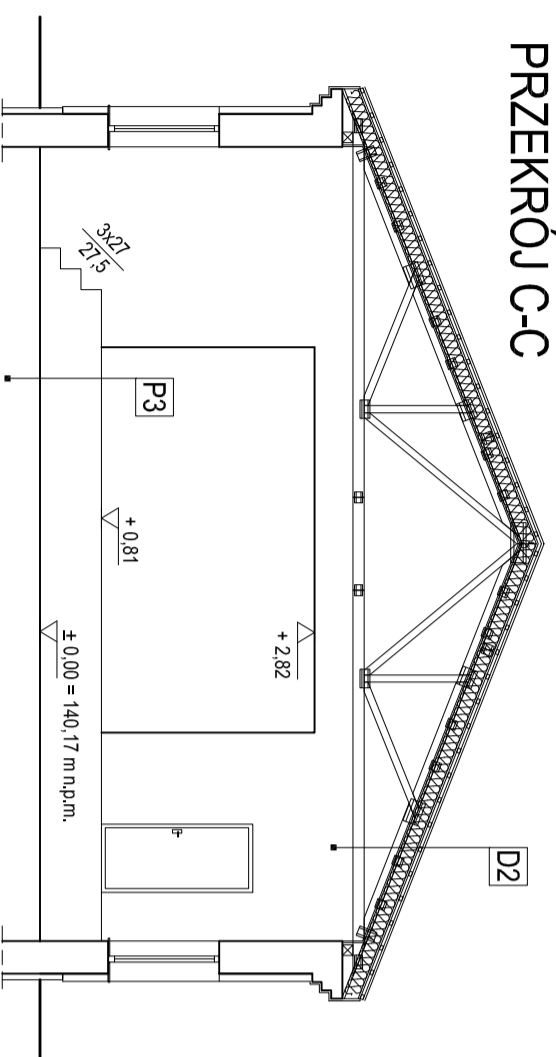

PRZEKRÓJ B-B

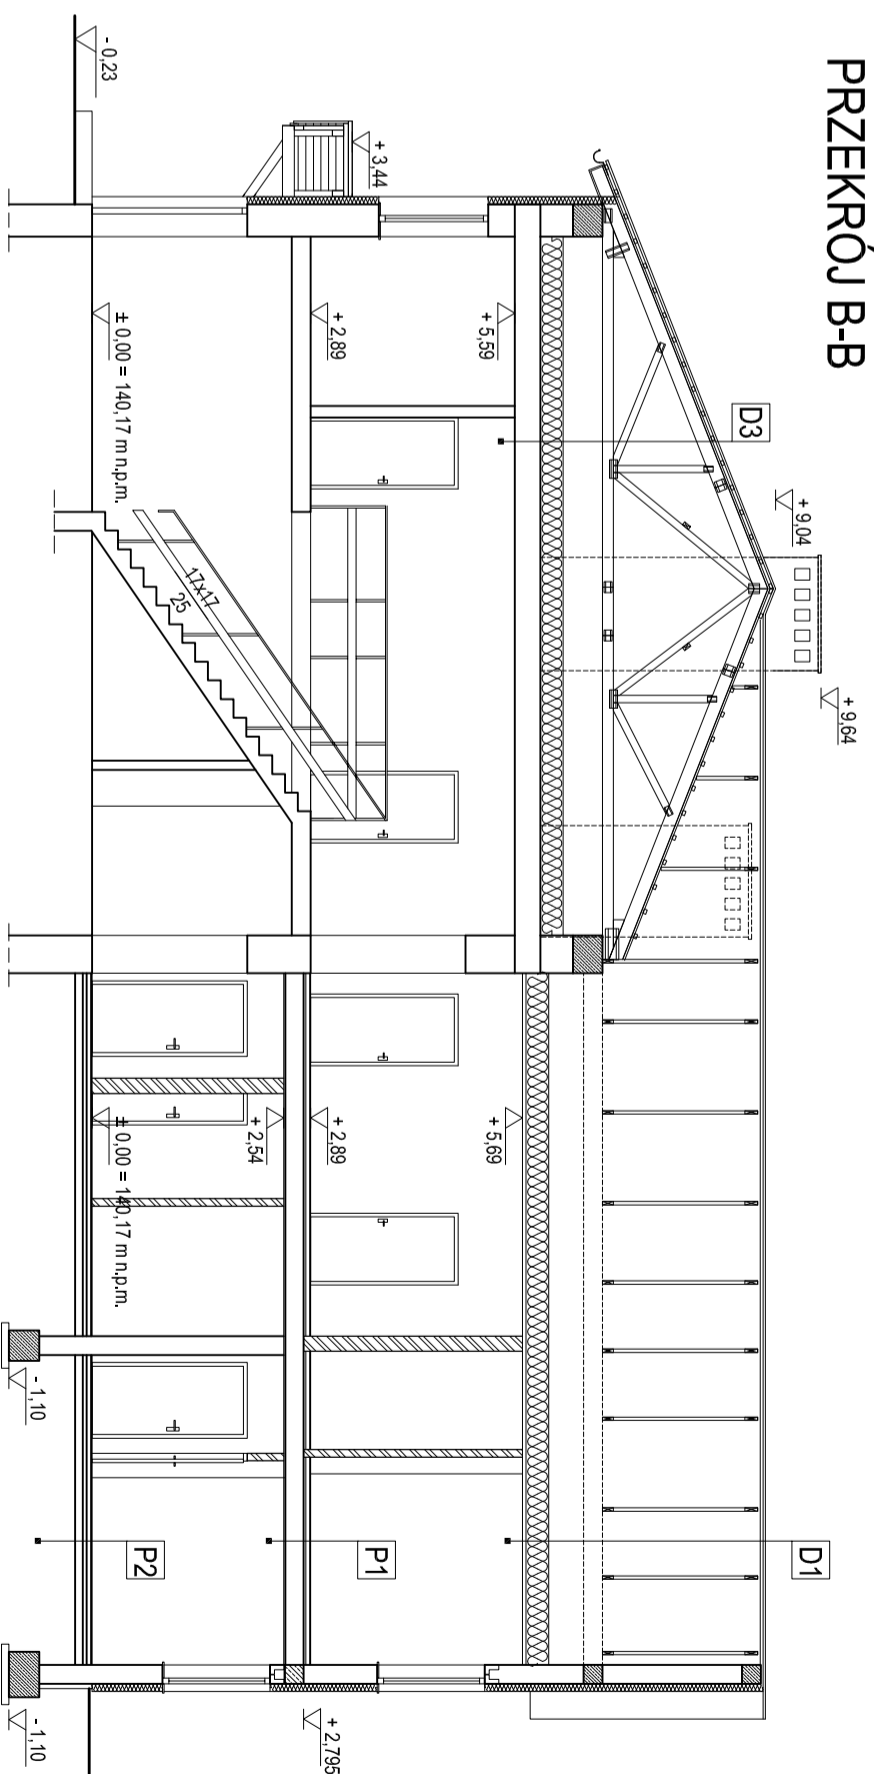

PRZEKRÓJ D-D

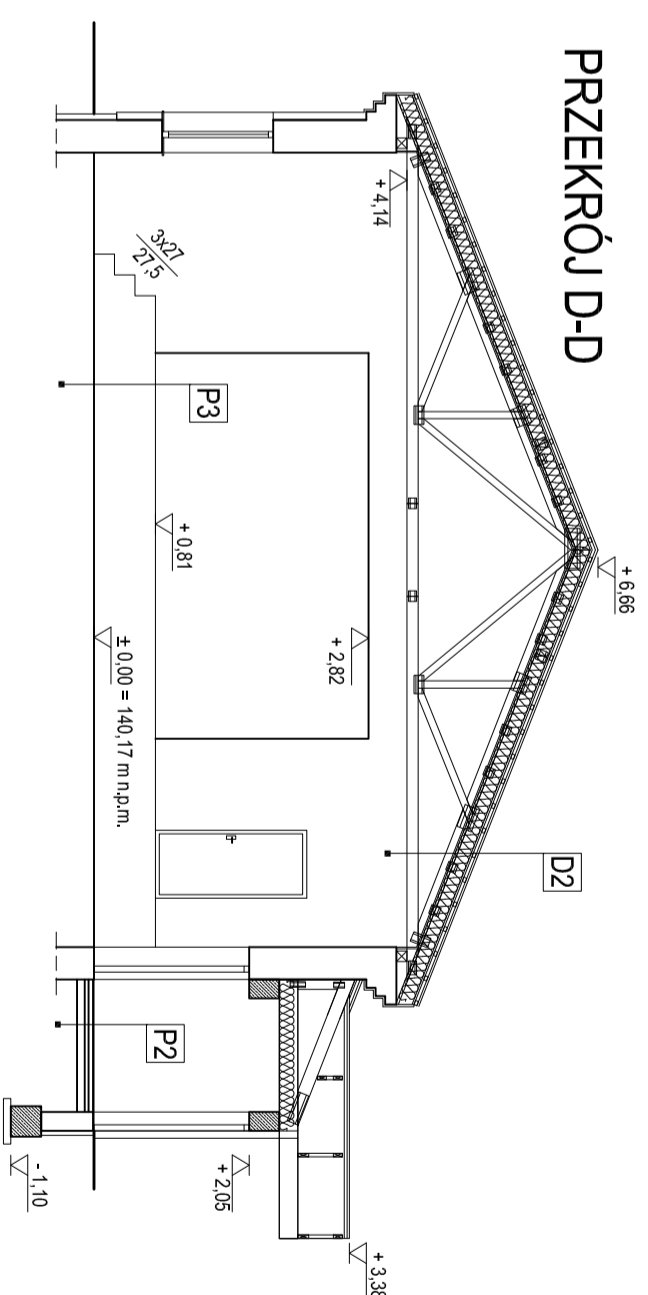

INWESTOR GINIA CHOĆCIANÓW 59-140 Chocianów, ul. Ratuszowa 10		NAZWA I ADRES INWESTYCJI MODERNIZACJA I ROZBUDOWA ŚWIETLICY WIEJSKIEJ W PARCHOWIE 59-140 Chocianów, Parcchow 80	
JEDNOSTKA PROJEKTOWA SANKON S.C. Adam i Alicja Santorowscy 59-220 Legnica ul. Dziełkowa 78/3 tel. 076 850 39 55 fax: 076 850 39 56 biuro@sankon.pl		TYTUŁ RYSUNKU PRZEKROJE	
ARCHITEKTURA	PROJEKTOWAŁ	PODPIS	BRANŻA
mgr inż. arch. Małgorzata Matyja	nr upr. 12/06/DDIA		ARCHITEKTURA
ARCHITEKTURA	SPRAWDZIŁ	PODPIS	BRANŻA
mgr inż. arch. Jolanta Korczyńska-Masiej	nr upr. 17/03/DDIA		ARCHITEKTURA
ARCHITEKTURA	OPRACOWAŁ	PODPIS	BRANŻA
	nr upr.		
TOM	DATA	SKALA	NR PROJEKTU
PROJEKT BUDOWLANY	10.2009 r.	1:100	013-09
			NR RYSUNKU
			05/A
			RENWIZA
			-

