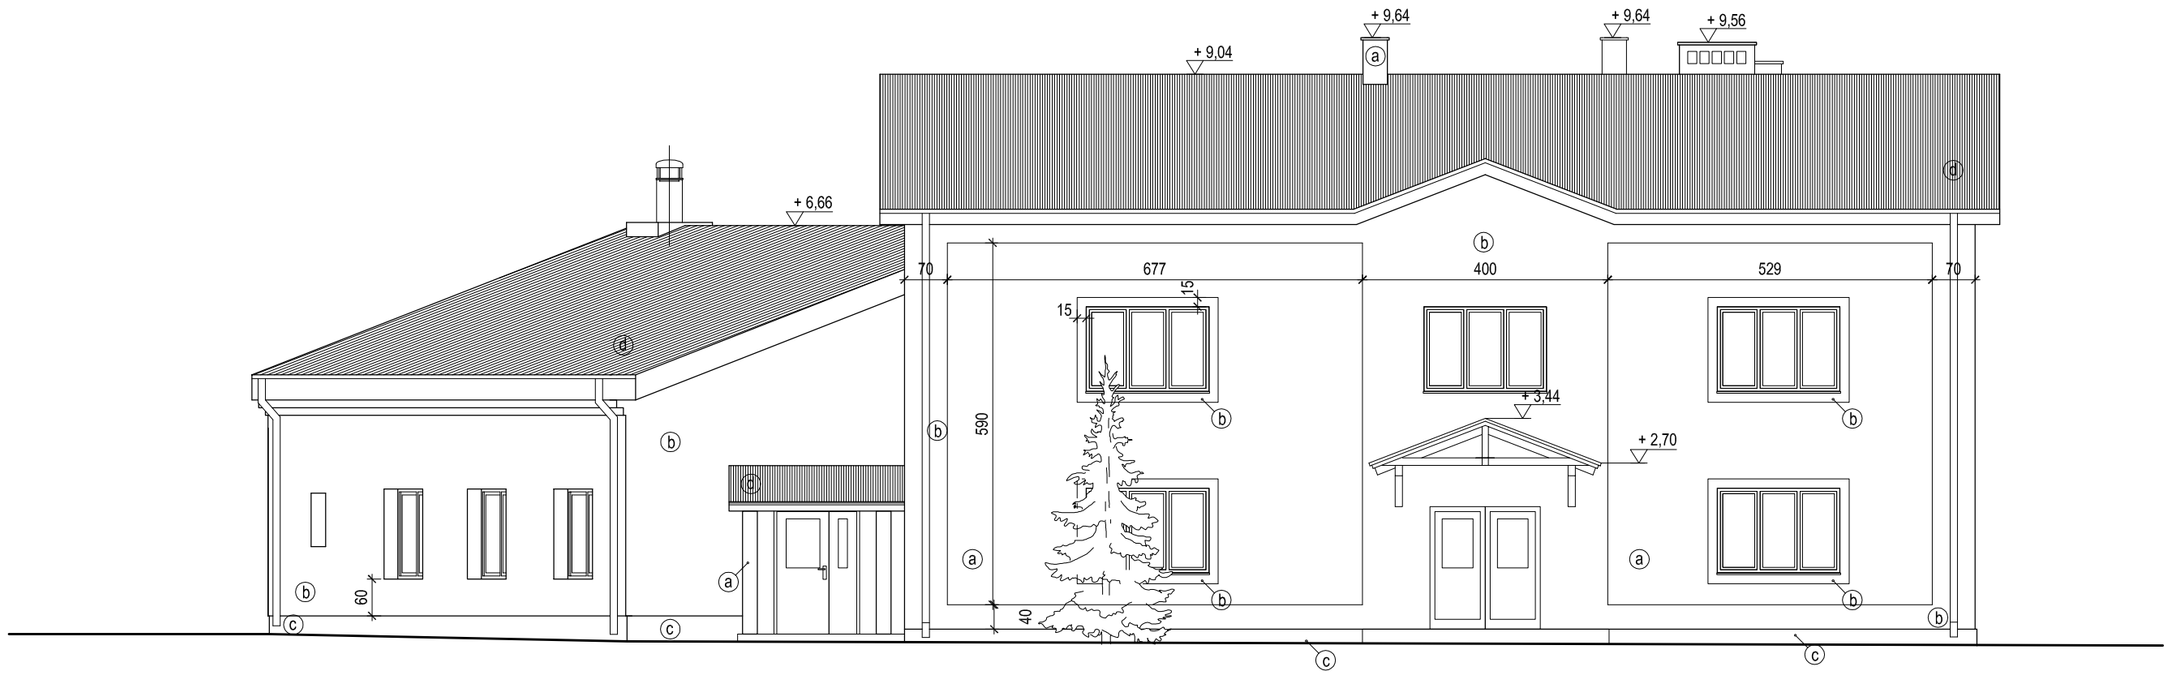

(a) TYNK AKRYLOWY BOLIX W KOLORZE JASNOZIELONYM (28E)
(b) TYNK AKRYLOWY BOLIX W KOLORZE ZIELONYM (28C)
(c) TYNK MINERALNY (MOZAIKOWY) BOLIX W KOLORZE BRĄZOWYM
(d) POKRYCIE DACHU Z BLACHODACHÓWKI W KOLORZE CZERWONOBRĄZOWYM
- STOLARKA OKIENNA I DRZWIOWA Z PCV W KOLORZE BIAŁYM
- OBRÓBKI BLACHARSKIE Z BLACHY STALOWEJ OCYNKOWANEJ
- RYNNY I RURY SPUSTOWE Z PCV W KOLORZE BRĄZOWYM
- WYSTĘPUJĄCE NA ELEWACJI ELEMENTY DREWNIANE BEJCOWANE NA KOLOR CIEMNOBRĄZOWY (ORZECH)

INWESTOR
GMINA CHOCIANÓW
59-140 Chocianów, ul. Ratuszowa 10

NAZWA I ADRES INWESTYCJI
MODERNIZACJA I ROZBUDOWA ŚWIETLICY WIEJSKIEJ W PARCHOWIE
59-140 Chocianów, Parchów 80

JEDNOSTKA PROJEKTOWA
SANKON S.C. Adam i Alicja Santorowscy
59-220 Legnica ul. Działkowa 78/3
tel. 076 850 39 55 fax. 076 850 39 56
biuro@sankon.pl

TYTUŁ RYSUNKU
ELEWACJE - 1

ARCHITEKTURA PROJEKTOWAŁ: mgr inż. arch. Małgorzata Matynia	nr upr. 12/06/DOIA	PODPIS	BRANŻA ARCHITEKTURA	
ARCHITEKTURA SPRAWDZIŁ: mgr inż. arch. Jolanta Korczyńska-Maślej	nr upr. 17/03/DOIA	PODPIS	BRANŻA ARCHITEKTURA	
ARCHITEKTURA OPRACOWAŁ:	nr upr.	PODPIS	BRANŻA	
TOM: PROJEKT BUDOWLANY	DATA: 10.2009 r.	SKALA: 1:100	NR PROJEKTU: 013-09	NR RYSUNKU: 06/A / REWIZJA: -

A2 poziomo