


SCHEMAT ZASILANIA RG

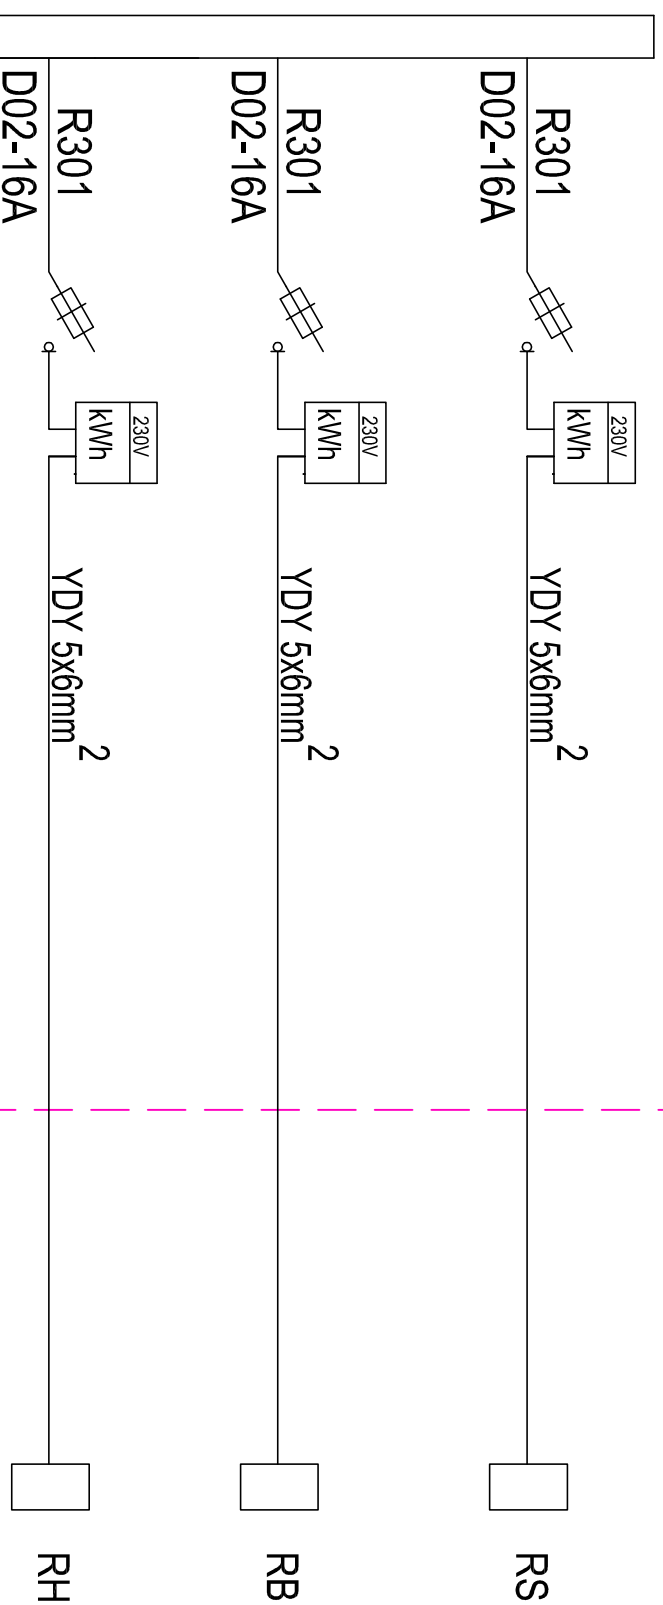

TN-S


SZYBKE WYŁĄCZENIE !

POŁĄCZENIA WYRÓWNAWCZE

**P.POŻ.
WYŁ.**

WYŁĄCZNIK P.POŻ.
(PRZY WEJŚCIU DO KL. SCH.)

ZK

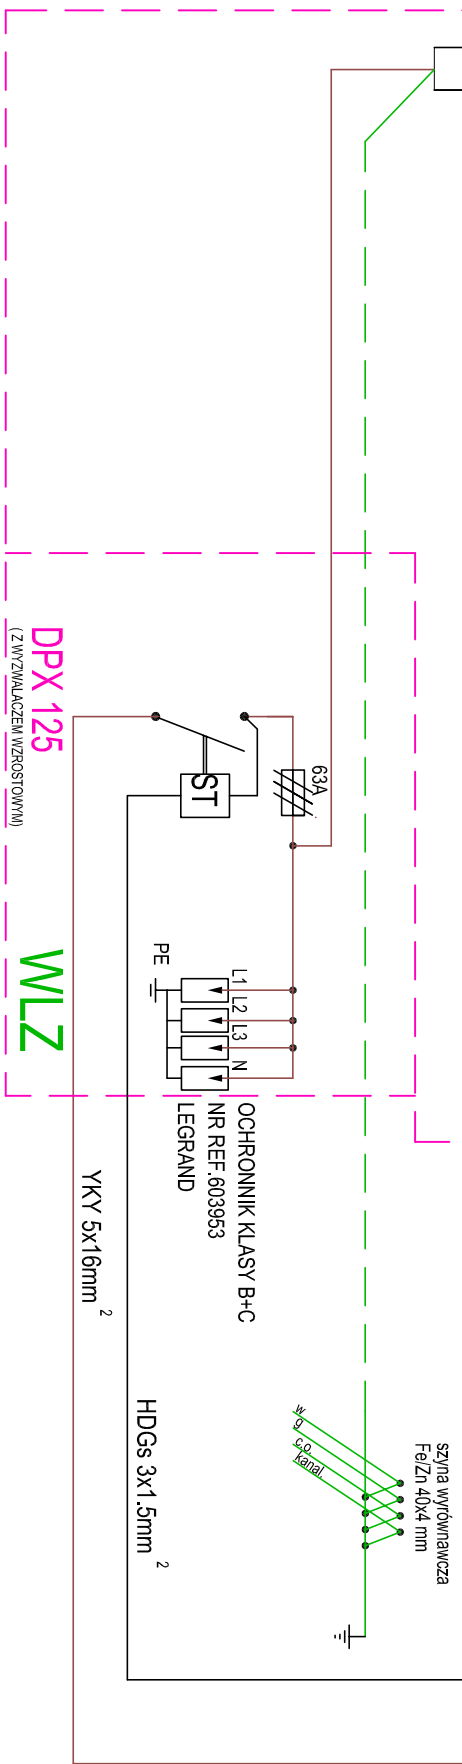

INWESTOR		NAZWA I ADRES INWESTYCJI	
GMINA CHOCIANÓW 59-140 Chocianów, ul. Ratuszowa 10		MODERNIZACJA I ROZBUDOWA ŚWIETLICY WIEJSKIEJ W PARCHOWIE 59-140 Chocianów, Parchów 80	
JEDNOSTKA PROJEKTOWA		TYTUŁ RYSUNKU	
SANKON S.C. Adam i Alicja Santorowscy 59-220 Legnica ul. Działkowa 78/3 tel. 076 850 39 55 fax. 076 850 39 56 biuro@sankon.pl		SCHEMAT ZASILANIA RG	
PROJEKTOWAL	mgr inż. Andrzej Zawadzki	PROJEKTOWAL	
SPRAWDZIŁ	inż. Zbigniew Gacek	PROJEKT BUDOWLANY	
OPERACJONAL		DATA	10.2009 r.
		STADIUM	PB
		NR PROJEKTU	013-09
		NR RYSUNKU	06/E
		SKALA	1:100
		REWIZJA	-