



# ROZDZIELNIA RS1 Z WYŁĄCZNIKAMI NADMIAROWYMI I RÓŻNICOWOPRĄDOWYMI

## RS1 (RN-2x12)

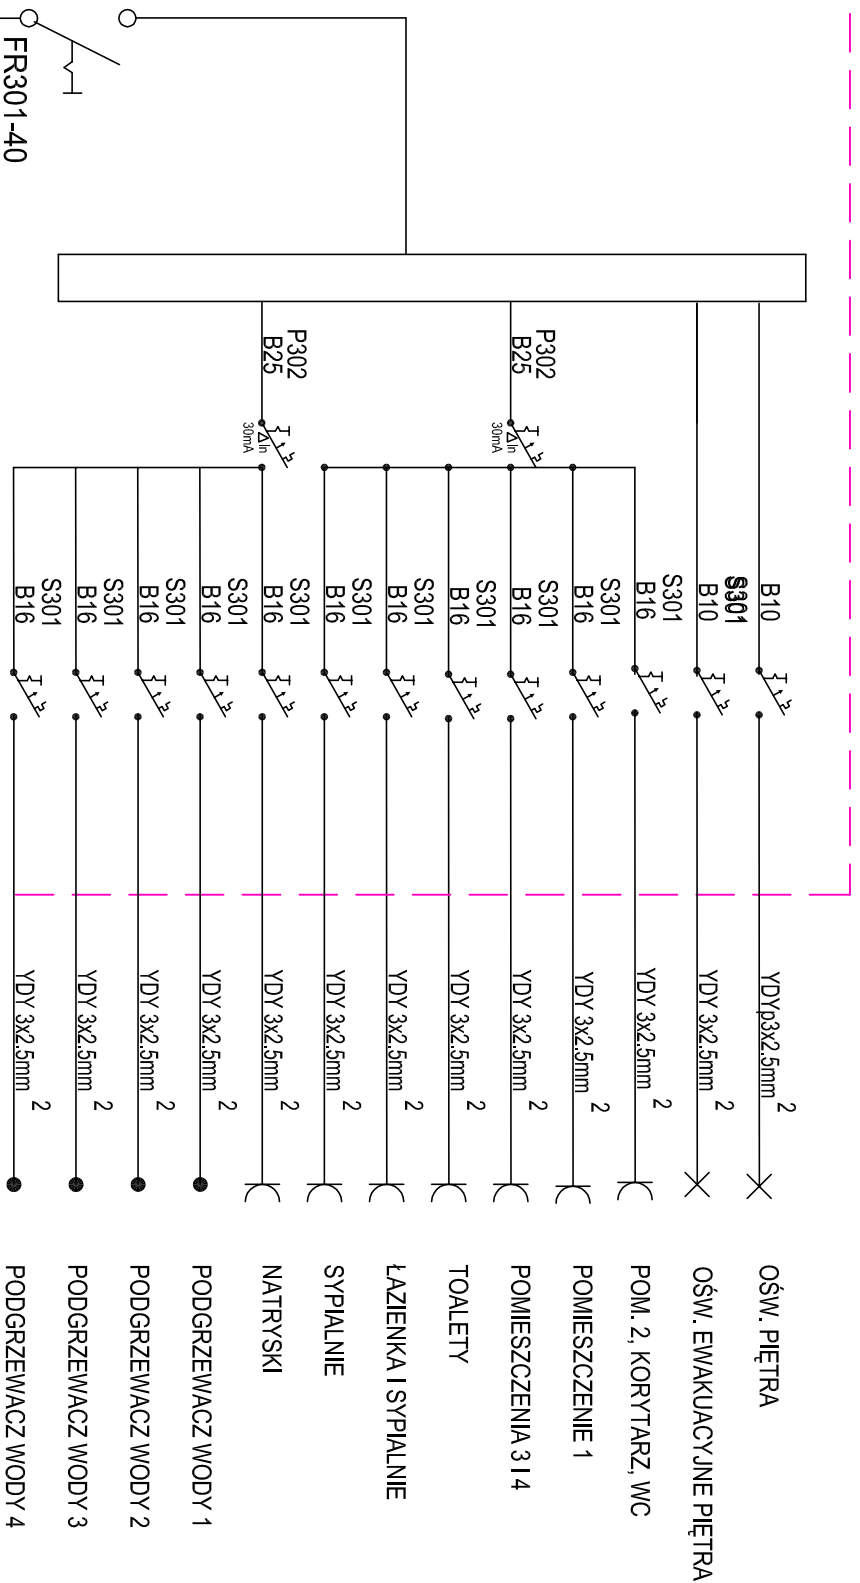

## RK (RN-2x12)

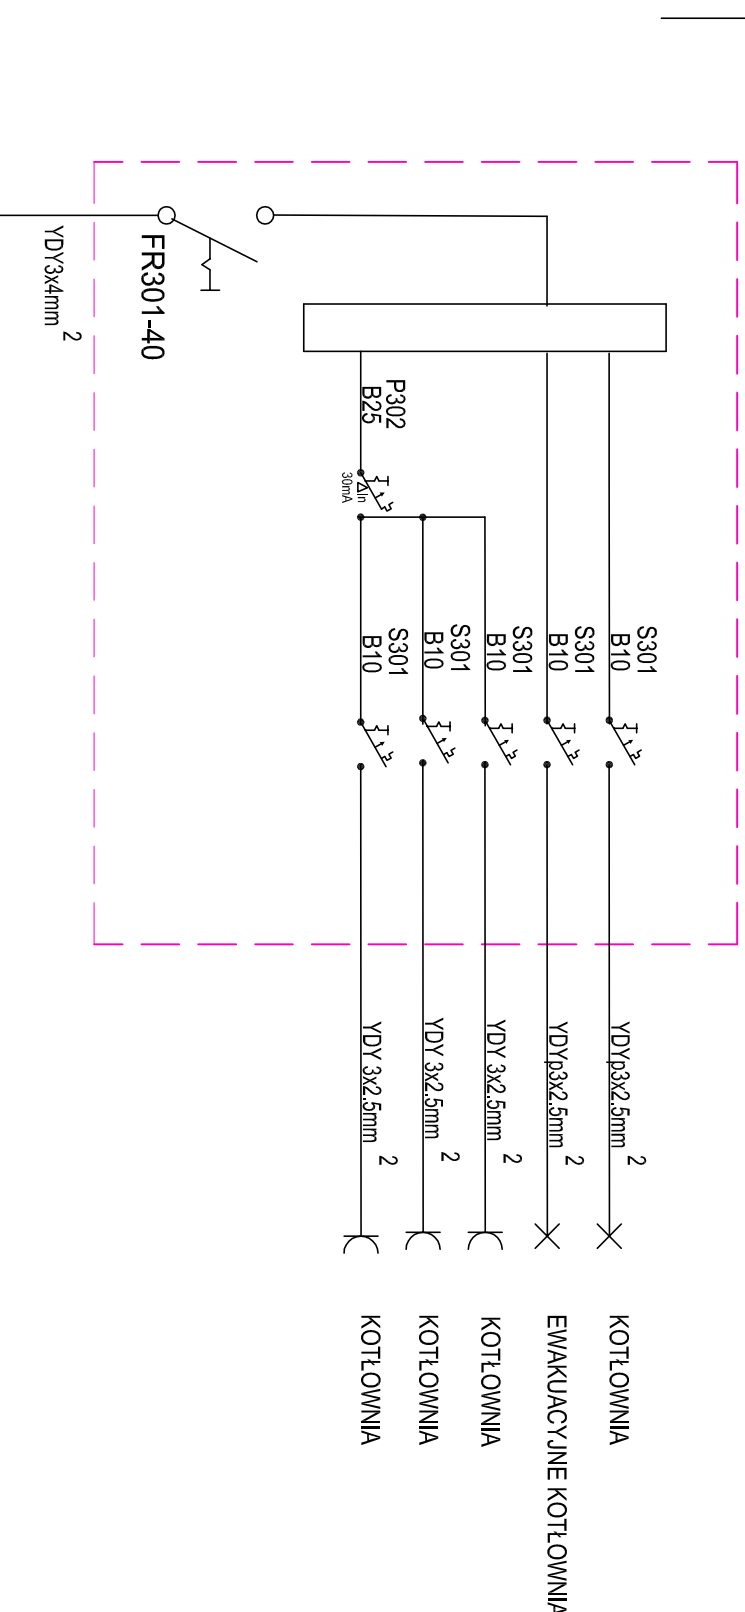

INWESTOR		JEDNOSTKA PROJEKTOWA		TYTUŁ RYSUNKU	
GMINA CHOĆCIANÓW 59-140 Chocianów, ul. Ratuszowa 10		SANKON S.C. Adam i Alicja Santorowscy 59-220 Legnica ul. Działkowa 78/3 tel. 076 850 39 55 fax. 076 850 39 56 biuro@sankon.pl		MODERNIZACJA I ROZBUDOWA ŚWIETLICY WIEJSKIEJ W PARCZOWIE 59-140 Chocianów, Parców 80	
PROJEKTOWAŁ	mgr inż. Andrzej Zawadzki	nr upr.	17/97	PODPIS	
SPRAWDZIŁ	inż. Zbigniew Gacek	nr upr.	2331/92	PODPIS	
OPRACOWAŁ		nr upr.		PODPIS	
TOM		PROJEKT BUDOWLANY		SCHEMAT ZASILANIA RK I RS1	
DATA	10.2009 r.	STADIUM	PB	SKALA	1:100
NR PROJEKTU	013-09	NR RYSUNKU	07/E	REWIZJA	-