


ROZDZIELNIA HOLU

Z WYŁĄCZNIKAMI NADMIAROWYMI I RÓŻNICOWOPRĄDOWYMI

RH (RH-2x12)

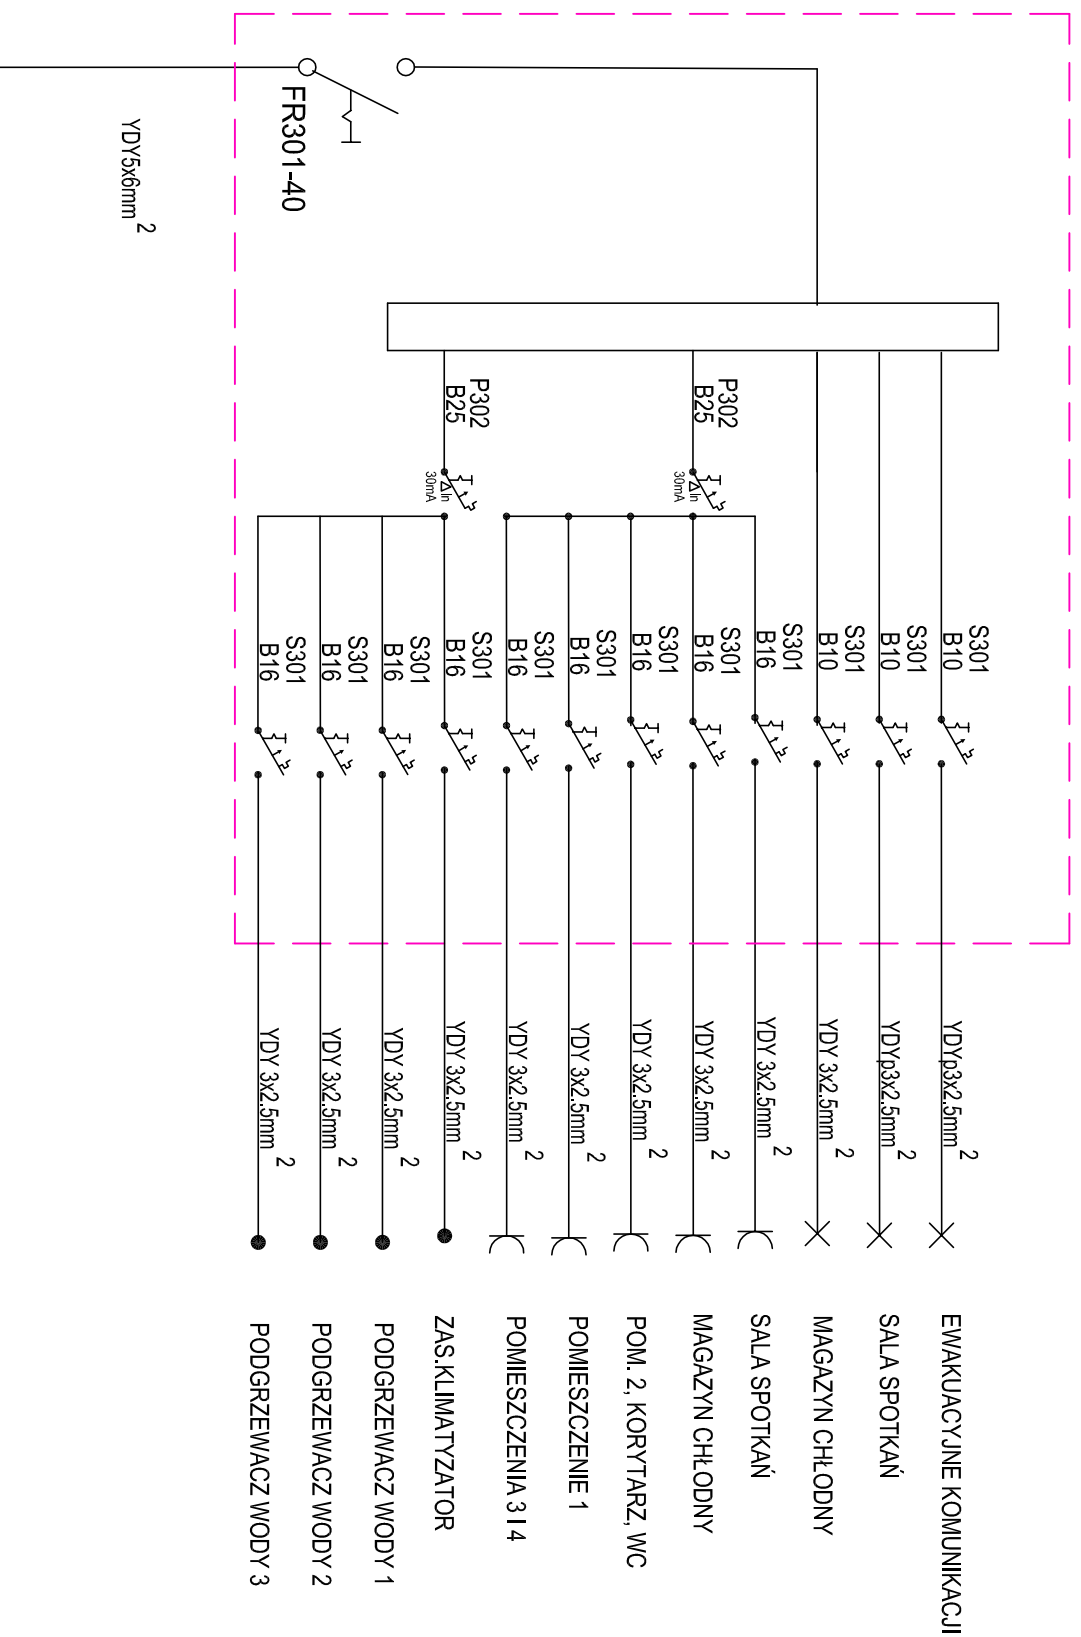

INWESTOR		NAZWA I ADRES INWESTYCJI	
GMINA CHOĆCIANÓW 59-140 Chocianów, ul. Ratuszowa 10		MODERNIZACJA I ROZBUDOWA ŚWIETLICY WIEJSKIEJ W PARCZOWIE 59-140 Chocianów, Parcchow 80	
JEDNOSTKA PROJEKTYWNA		TYTUŁ RYSUNKU	
SANKON S.C. Adam i Alicja Santorowscy 59-220 Legnica ul. Działkowa 78/3 tel. 076 850 39 55 fax. 076 850 39 56 biuro@sankon.pl		SCHEMAT ZASILANIA RH	
PROJEKTOWAŁ	mgr inż. Andrzej Zawadzki	PROJEKTOWAŁ	
SPRAWDZIŁ	inż. Zbigniew Gacek	PROJEKT BUDOWLANY	
OPRACOWAŁ		DATA	10.2009 r.
		STADIUM	PB
		NR PROJEKTU	013-09
		NR RYSUNKU	08/E
		REWIZJA	-