


ROZDZIELNIA BARU Z WYŁĄCZNIKAMI NADMIAROWYMI I RÓŻNICOWOPRĄDOWYMI

RB (RN-2x12)

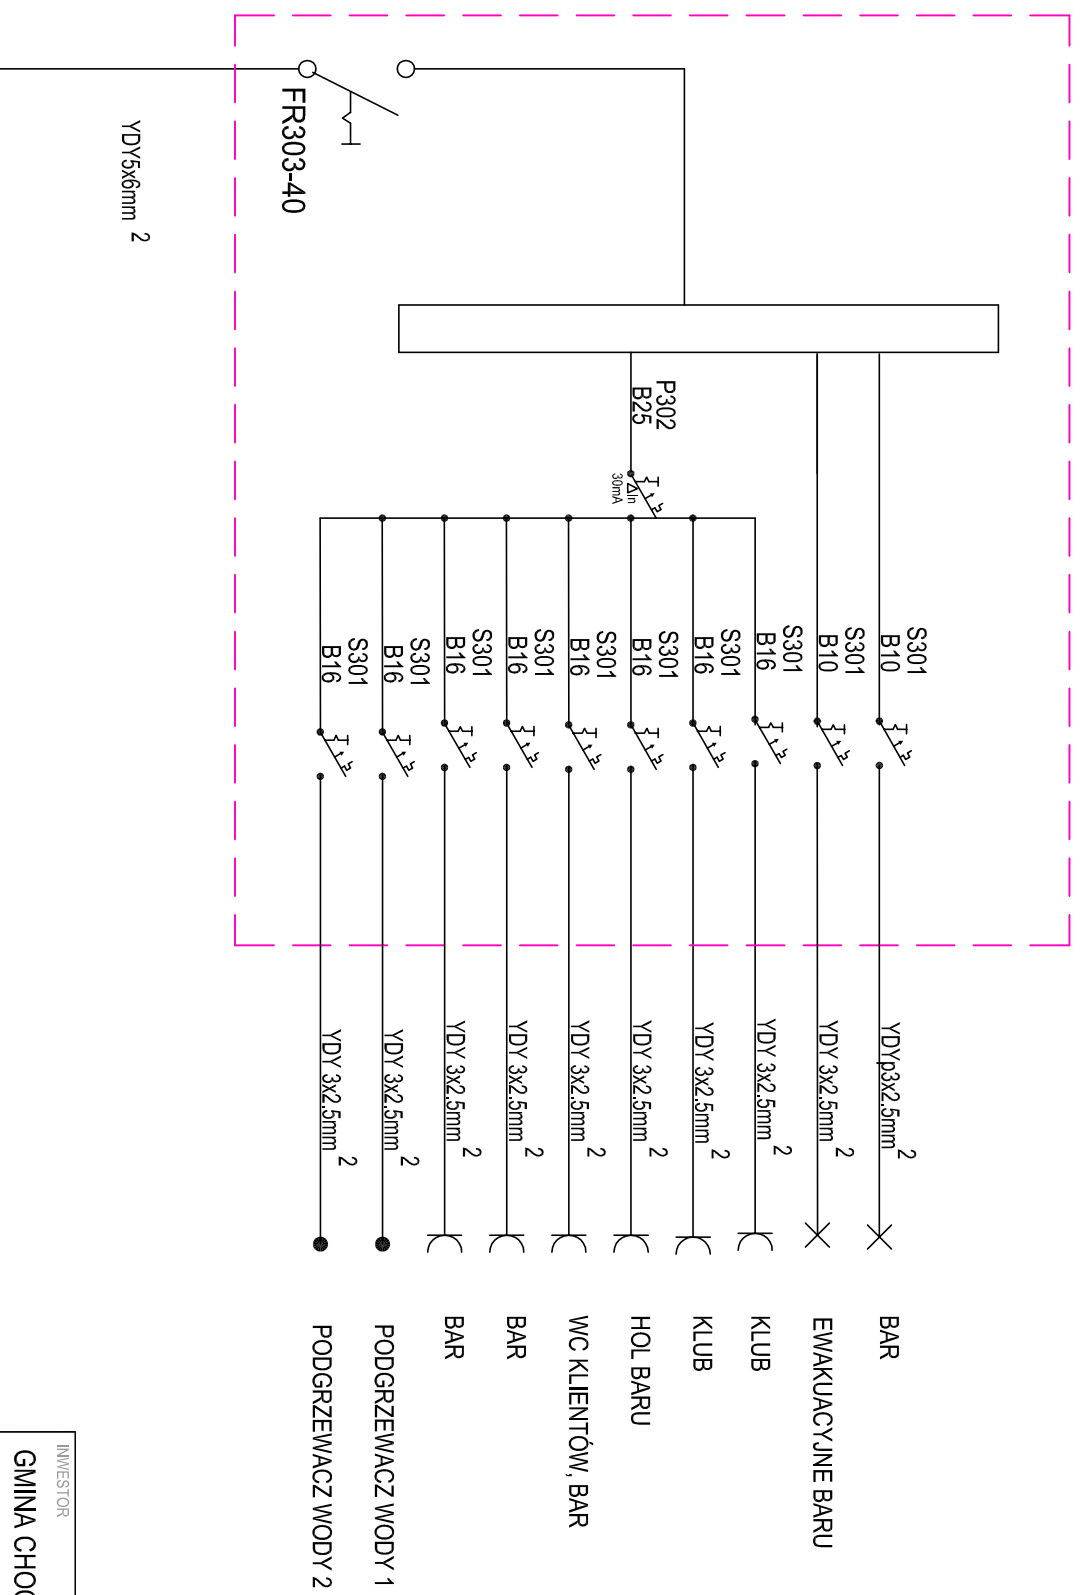

INWESTOR GMINA CHOCIANÓW 59-140 Chocianów, ul. Ratuszowa 10		NAZWA I ADRES INWESTYCJI MODERNIZACJA I ROZBUDOWA ŚWIE TLICY WIEJSKIEJ W PARCHOWIE 59-140 Chocianów, Parchów 80	
JEDNOSTKA PROJEKTOWA SANKON S.C. Adam i Alicja Santorowscy 59-220 Legnica ul. Działkowa 78/3 tel. 076 850 39 55 fax. 076 850 39 56 biuro@sankon.pl		TYTUŁ RYSUNKU SCHEMAT ZASILANIA RB	
PROJEKTOWAL mgr inż. Andrzej Zawadzki	nr upr. 17/97	PODPIS 	TOM PROJEKT BUDOWLANY
SPRAWDZIŁ inż. Zbigniew Gacek	nr upr. 2331/92	PODPIS	DATA 10.2009 r.
OPRACOWAŁ	nr upr.	PODPIS	NR PROJEKTU 013-09
			NR RYSUNKU 09/E
			SKALA 1:100
			REWIZJA -