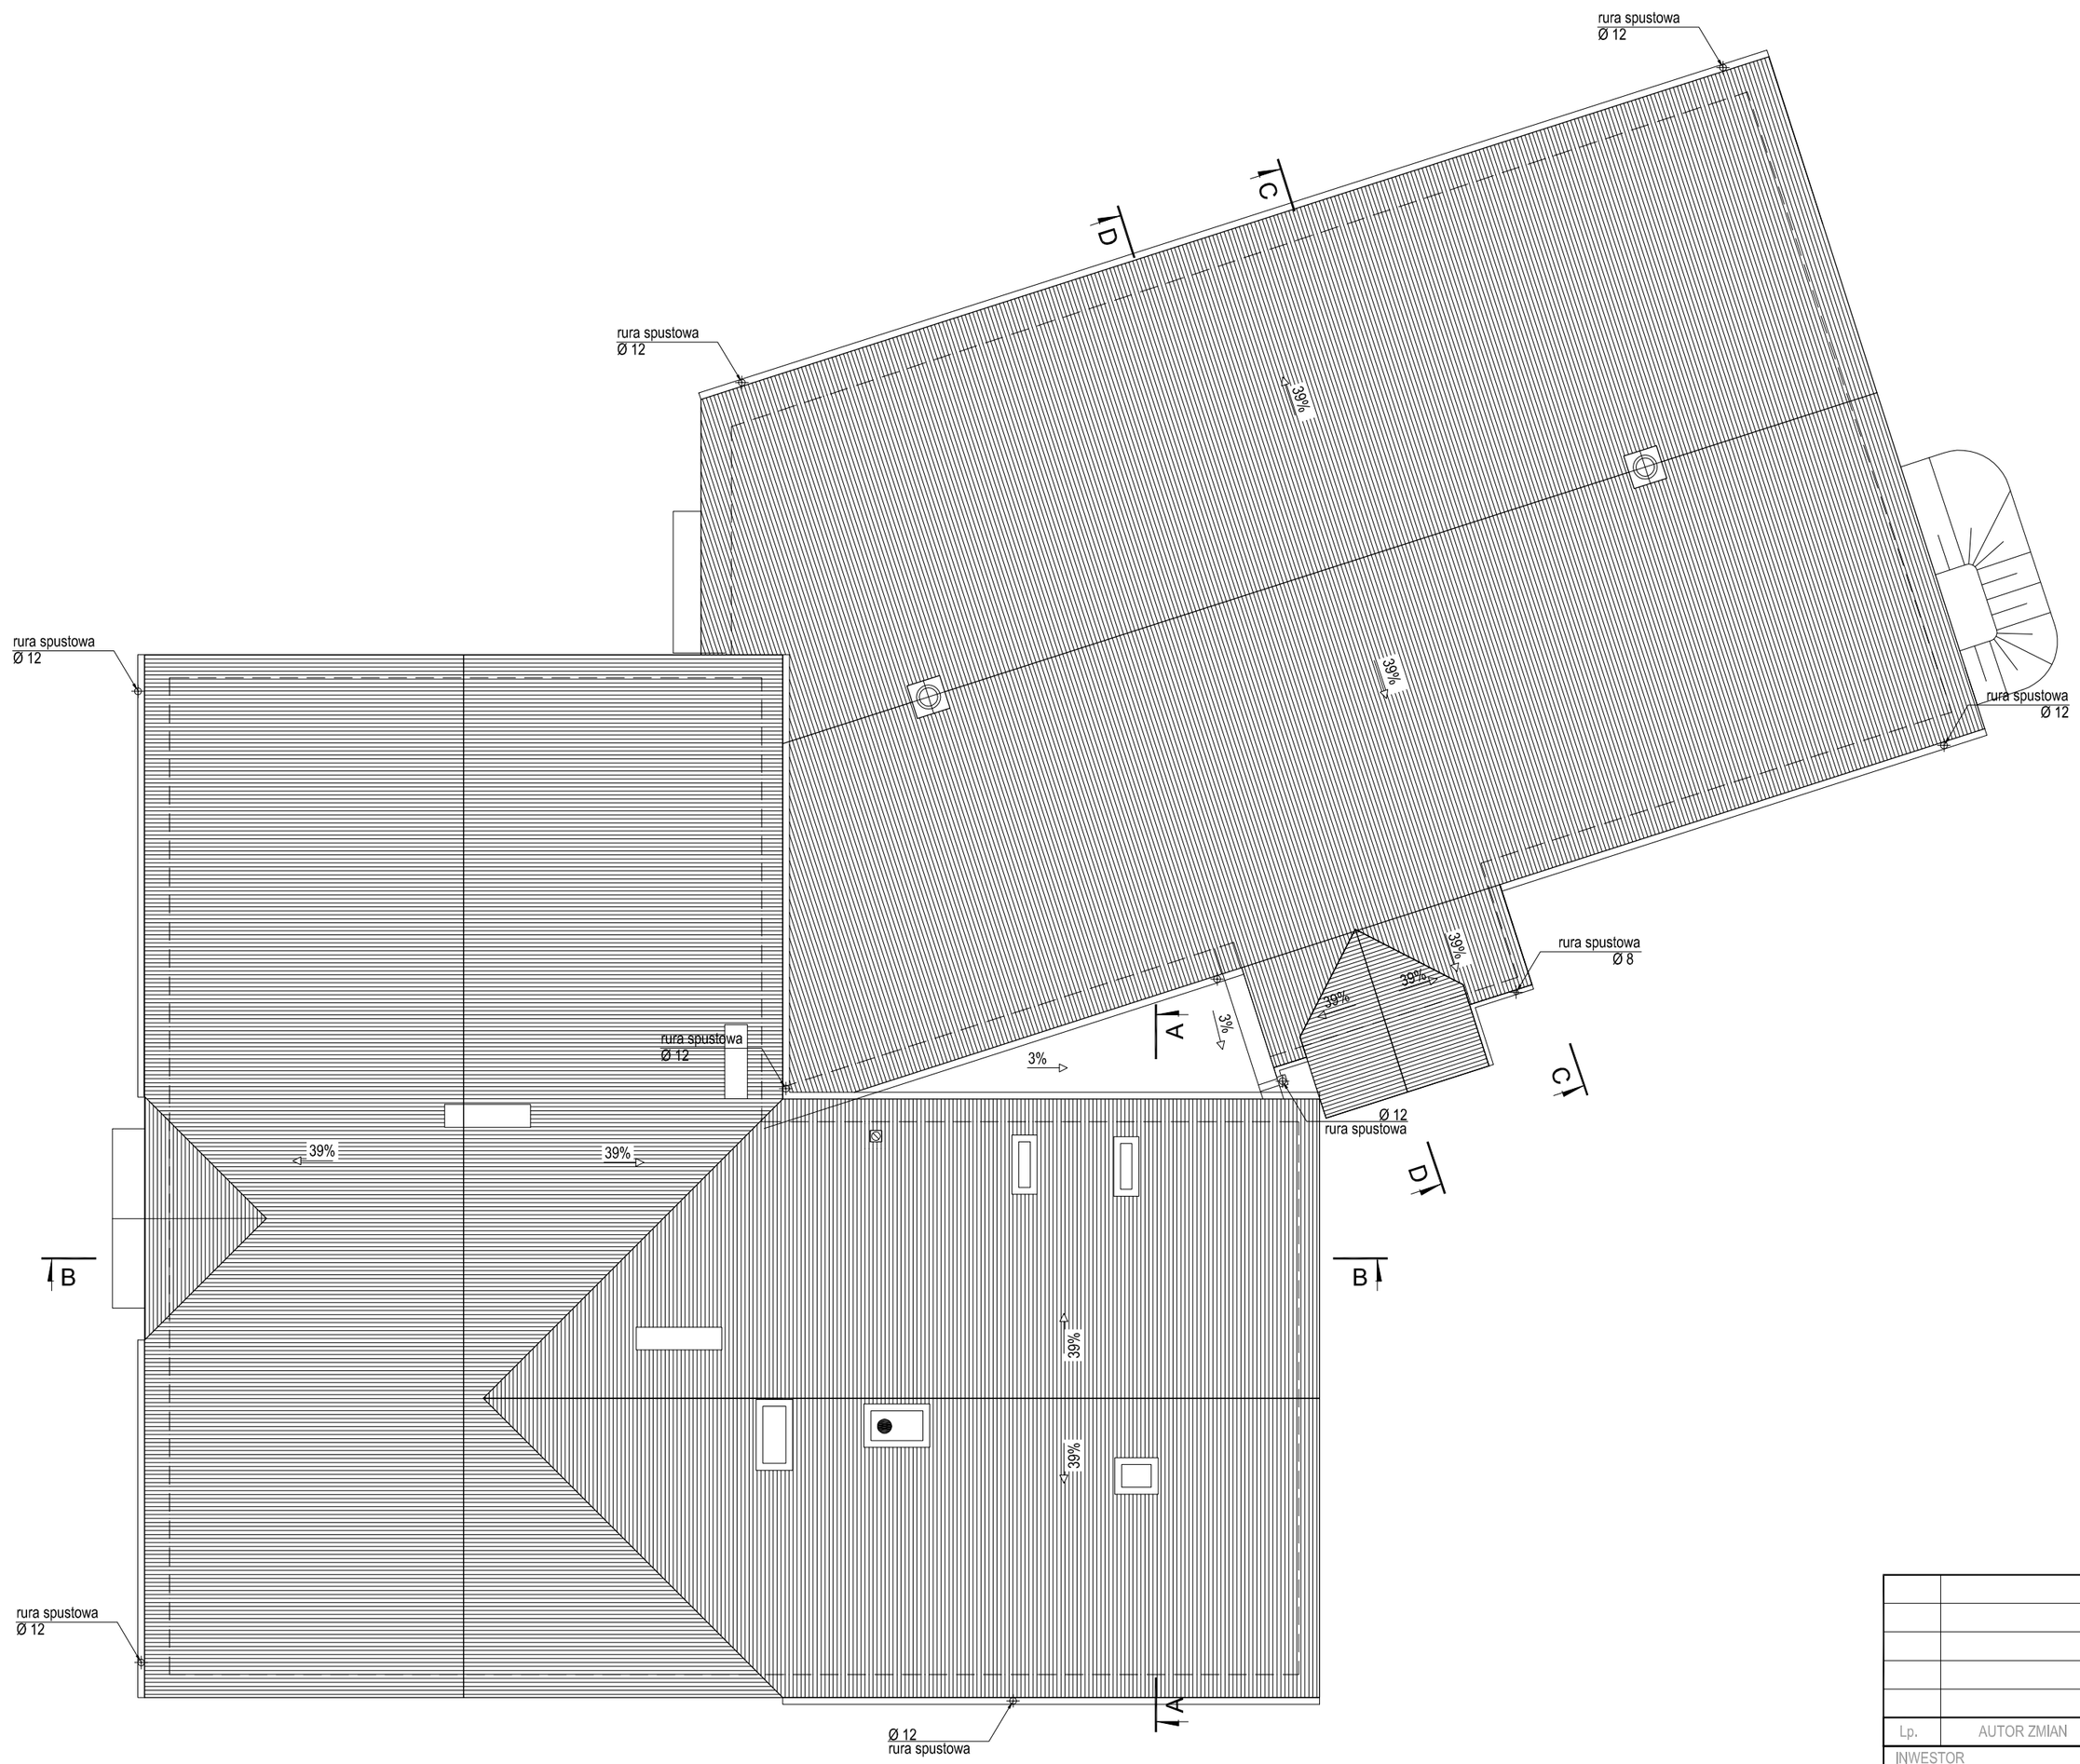

Lp.	AUTOR ZMIAN	ZAKRES ZMIAN	REWIZJA

INWESTOR
GMINA CHOCIANÓW
59-140 Chocianów, ul. Ratuszowa 10

NAZWA I ADRES INWESTYCJI
MODERNIZACJA I ROZBUDOWA ŚWIETLICY WIEJSKIEJ W PARCHOWIE
59-140 Chocianów, Parchów 80

JEDNOSTKA PROJEKTOWA
SANKON S.C. Adam i Alicja Santorowscy
59-220 Legnica ul. Działkowa 78/3
tel. 076 850 39 55 fax. 076 850 39 56
biuro@sankon.pl

TYTUŁ RYSUNKU
RZUT DACHU

ARCHITEKTURA PROJEKTOWAŁ: mgr inż. arch. Małgorzata Matynia	nr upr. 12/06/DOIA	PODPIS	BRANŻA: ARCHITEKTURA
ARCHITEKTURA SPRAWDZIŁ: mgr inż. arch. Jolanta Korczyńska-Maślej	nr upr. 17/03/DOIA	PODPIS	BRANŻA: ARCHITEKTURA
ARCHITEKTURA OPRACOWAŁ:	nr upr.	PODPIS	BRANŻA:

TOM	DATA	SKALA	NR PROJEKTU	NR RYSUNKU	REWIZJA
PROJEKT WYKONAWCZY	10.2009 r.	1:100	013-09	04/A	-

A2 poziomo