RZUT PIĘTRA
skala 1:100

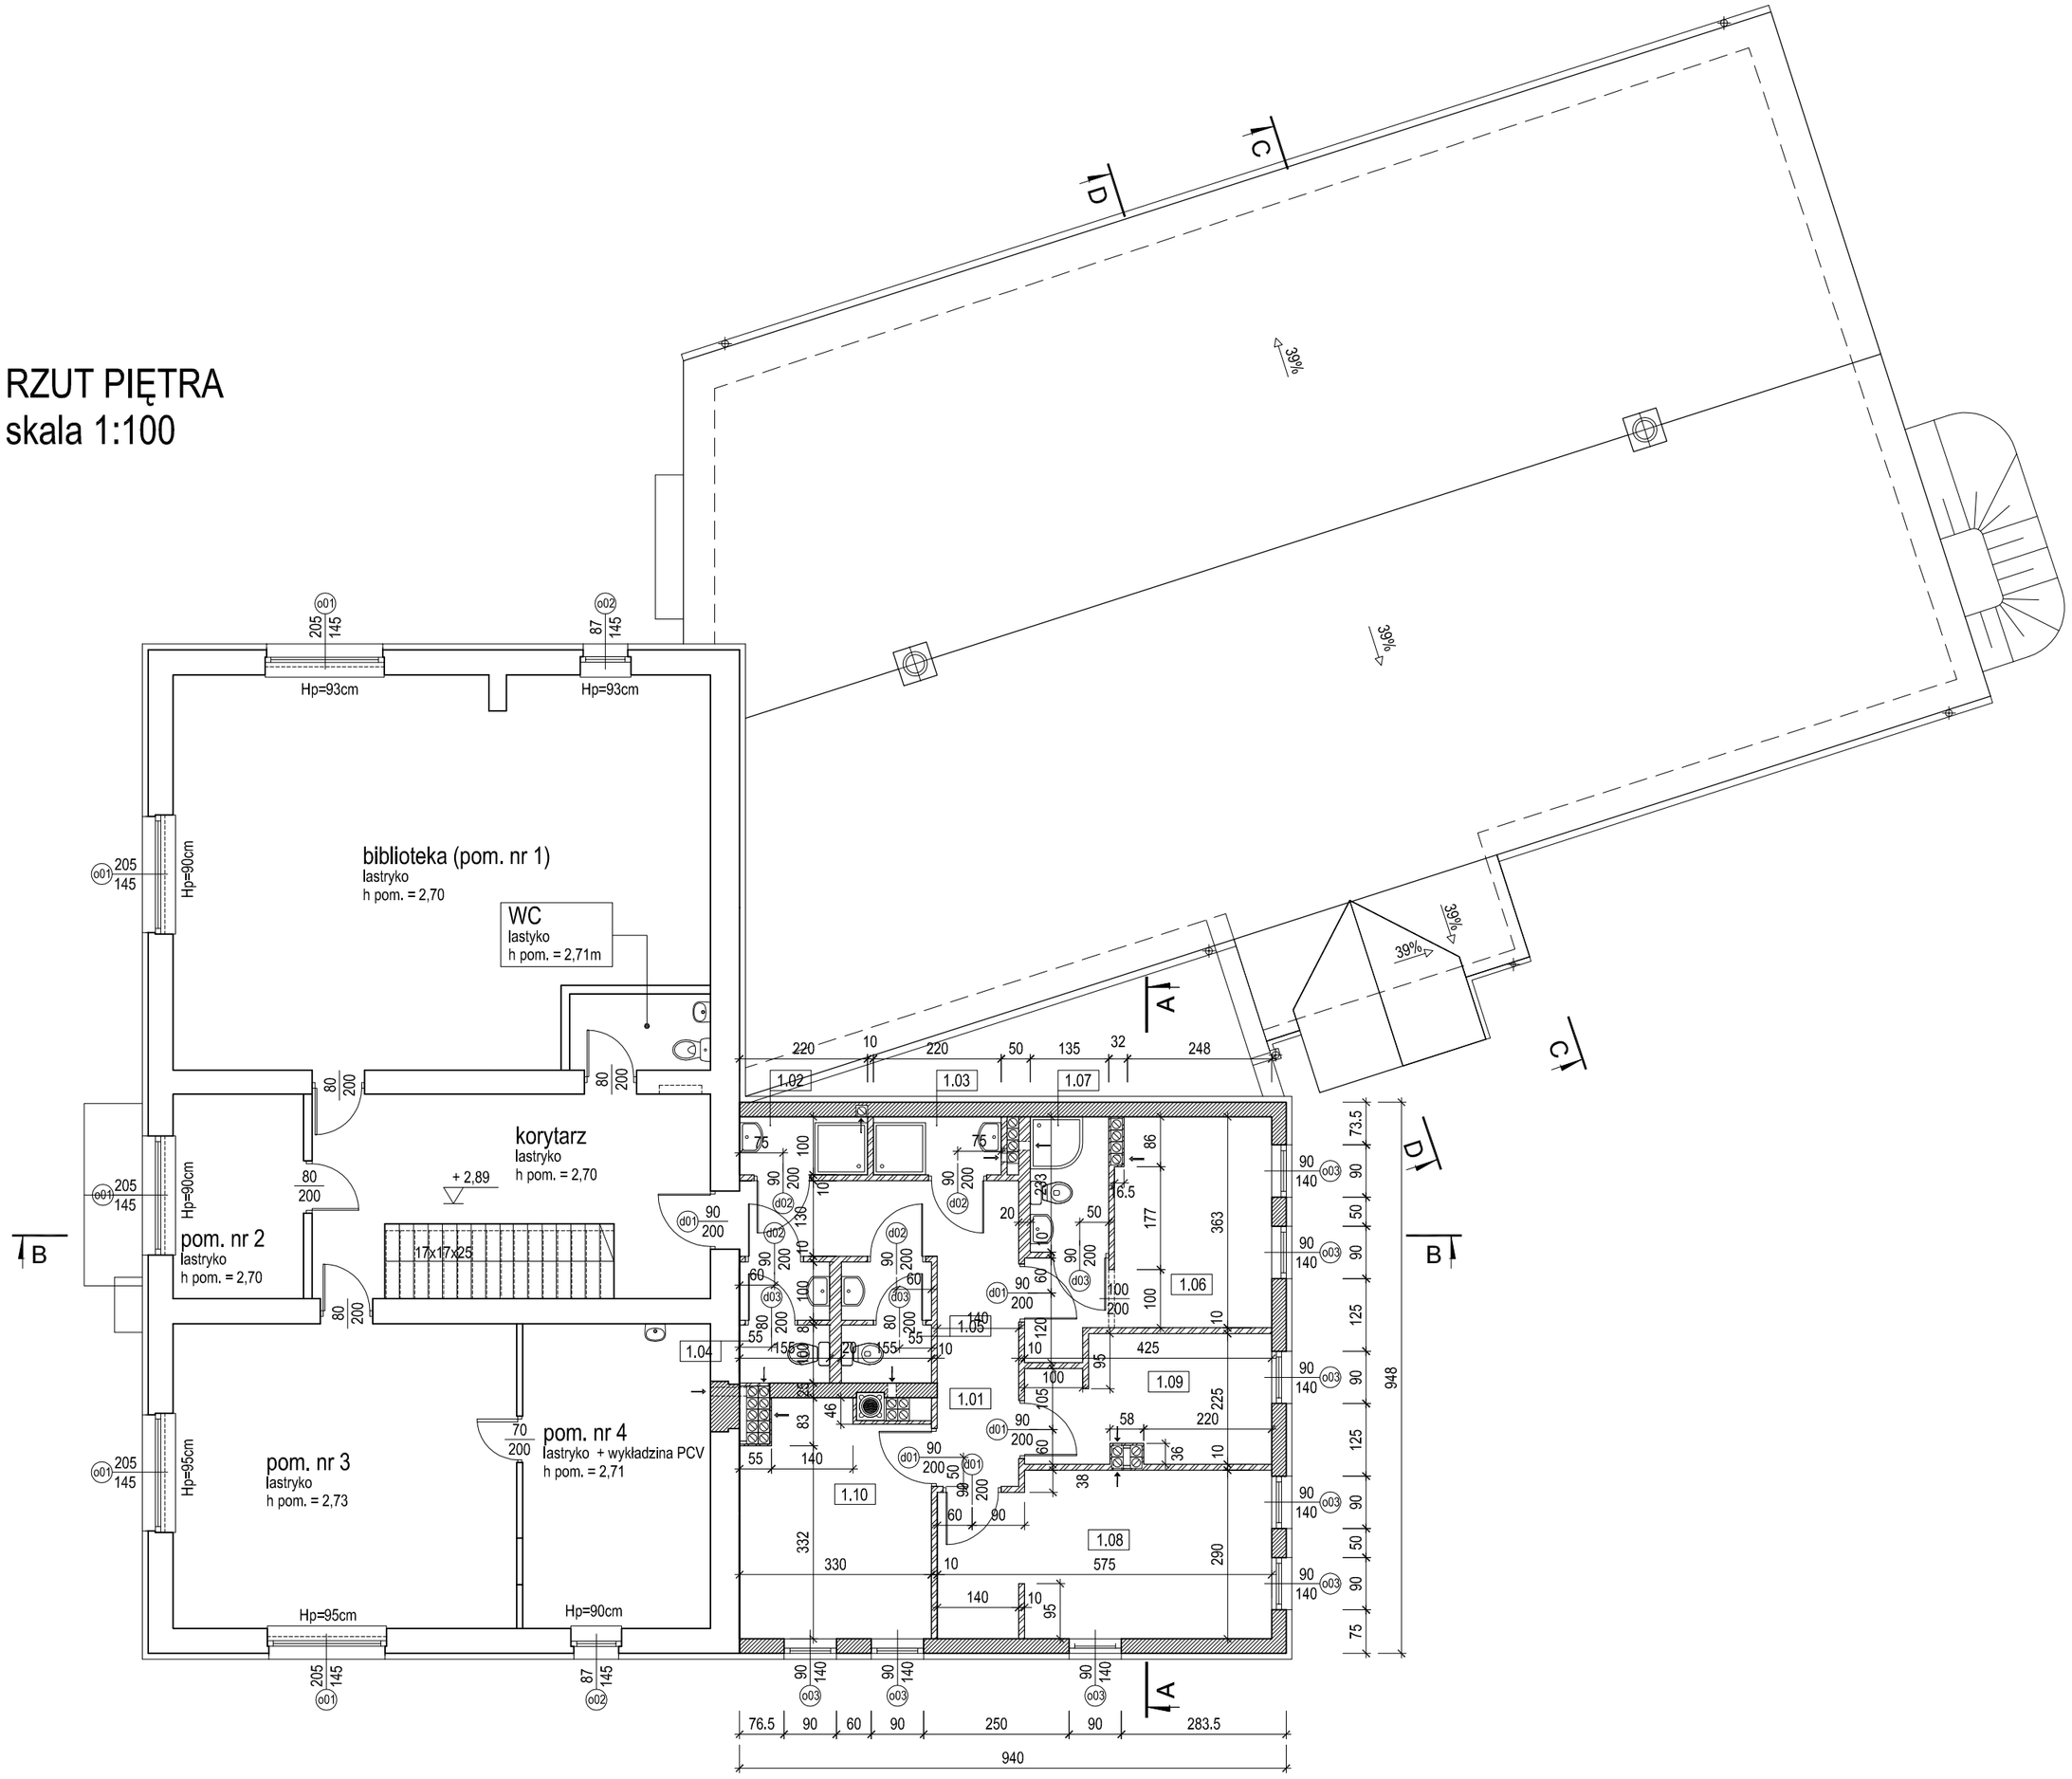

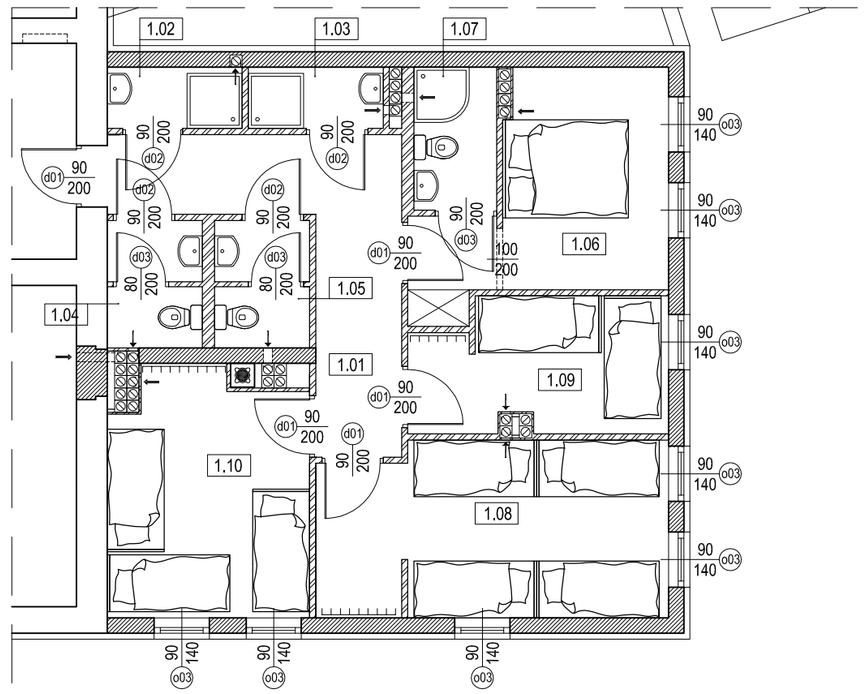

nr pom.	nazwa i funkcja pomieszczenia	pow. pom.	wys. pom.	wykończenie posadzki	wykończenie ścian	strefa pożarowa
1.01	komunikacja	11,78	3,00m	płytki gres	farba (emulsja lateksowa)	ZL III
1.02	natrysk damski	2,20	3,00m	płytki gres	płytki ceramiczne (do h=2m) + farba	ZL III
1.03	natrysk męski	2,20	3,00m	płytki gres	płytki ceramiczne (do h=2m) + farba	ZL III
1.04	toaleta damska	3,10	3,00m	płytki gres	płytki ceramiczne (do h=2m) + farba	ZL III
1.05	toaleta męska	3,10	3,00m	płytki gres	płytki ceramiczne (do h=2m) + farba	ZL III
1.06	sypialnia małżeńska	12,00	3,00m	wykładzina pcv	farba (emulsja lateksowa)	ZL III
1.07	łazienka	3,14	3,00m	płytki gres	płytki ceramiczne (do h=2m) + farba	ZL III
1.08	sypialnia	16,00	3,00m	wykładzina pcv	farba (emulsja lateksowa)	ZL III
1.09	sypialnia	8,66	3,00m	wykładzina pcv	farba (emulsja lateksowa)	ZL III
1.10	sypialnia	12,62	3,00m	wykładzina pcv	farba (emulsja lateksowa)	ZL III

UWAGA: pomieszczenia w budynku nie objęte numeracją ujętą w tabeli nie podlegają przebudowie

Lp.	AUTOR ZMIAN	ZAKRES ZMIAN	REWIZJA

INWESTOR
GMINA CHOCIANÓW
59-140 Chocianów, ul. Ratuszowa 10

NAZWA I ADRES INWESTYCJI
MODERNIZACJA I ROZBUDOWA ŚWIETLICY WIEJSKIEJ W PARCHOWIE
59-140 Chocianów, Parchów 80

JEDNOSTKA PROJEKTOWA
SANKON S.C. Adam i Alicja Santorowscy
59-220 Legnica ul. Działkowa 78/3
tel. 076 850 39 55 fax. 076 850 39 56
biuro@sankon.pl

TYTUŁ RYSUNKU
RZUT PIĘTRA

ARCHITEKTURA PROJEKTOWAŁ: mgr inż. arch. Małgorzata Matynia	nr upr. 12/06/DOIA	PODPIS	BRANŻA ARCHITEKTURA	
ARCHITEKTURA SPRAWDZIŁ: mgr inż. arch. Jolanta Korczyńska-Maślej	nr upr. 17/03/DOIA	PODPIS	BRANŻA ARCHITEKTURA	
ARCHITEKTURA OPRACOWAŁ:	nr upr.	PODPIS	BRANŻA	

TOM	DATA	SKALA	NR PROJEKTU	NR RYSUNKU	REWIZJA
PROJEKT WYKONAWCZY	10.2009 r.	1:100	013-09	03/A	-

A2 poziomo