



# ROZDZIELNIA HOLU

## Z WYŁĄCZNIKAMI NADMIAROWYMI I RÓŻNICOWOPRĄDOWYMI

RH (RH-2x12)

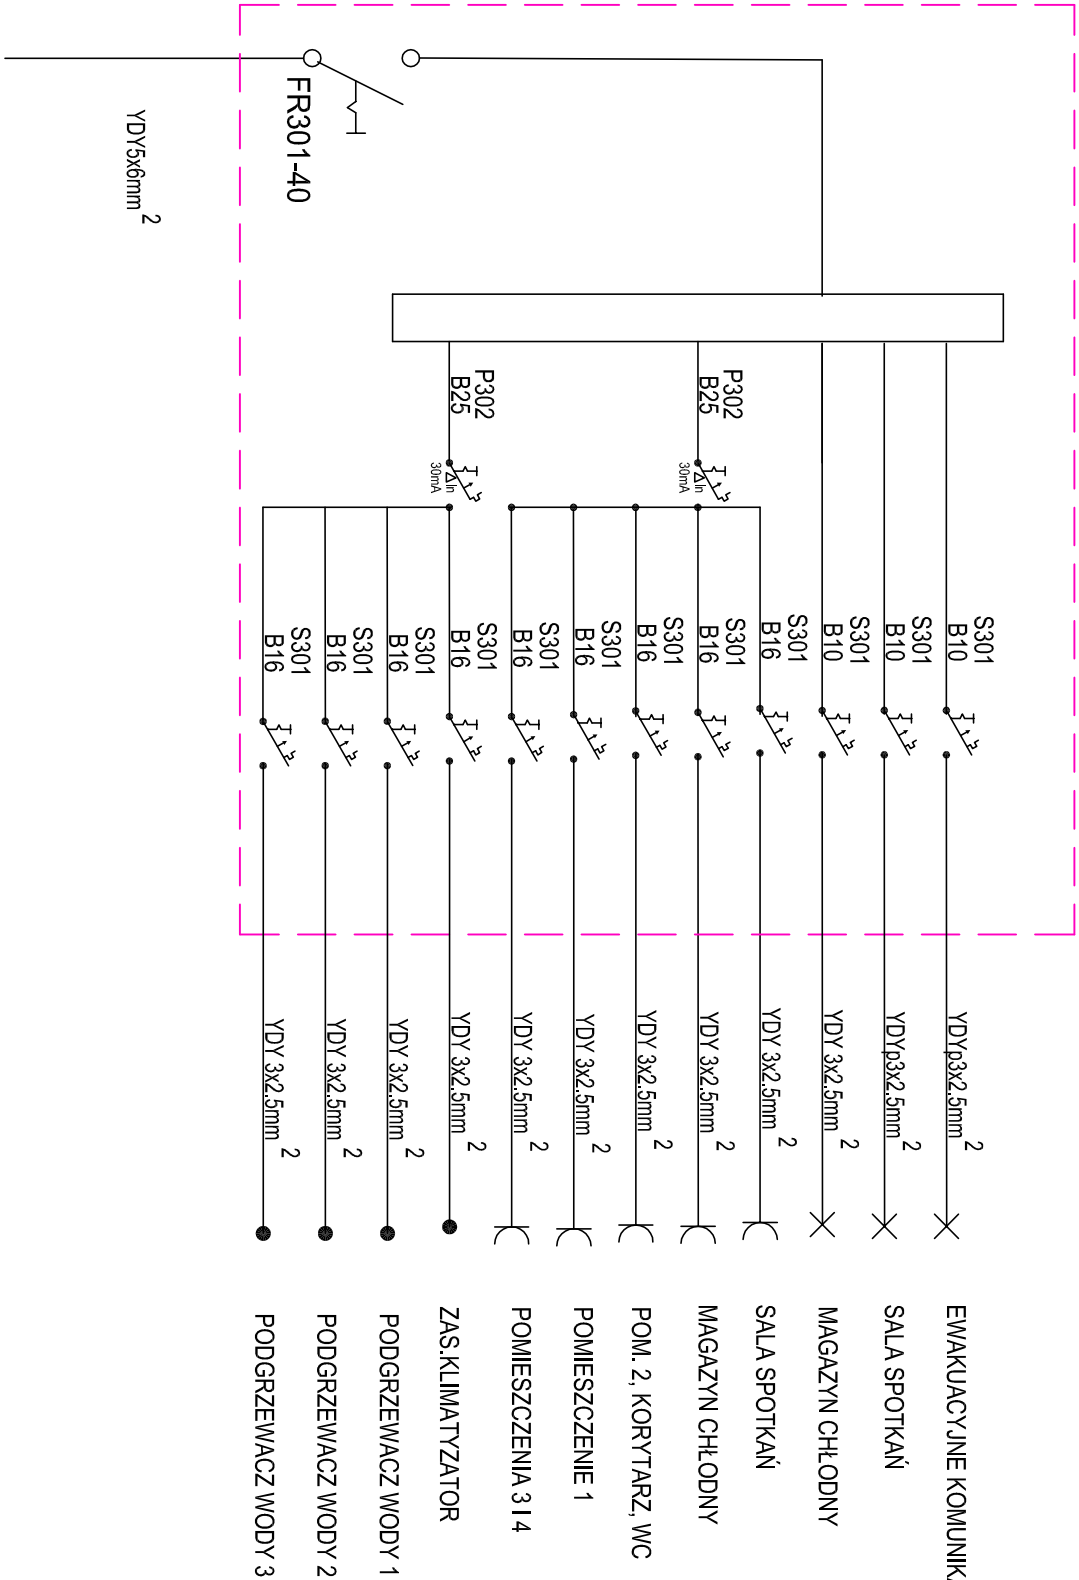

INWESTOR				NAZWA I ADRES INWESTYCJI			
GMINA CHOCIANÓW				MODERNIZACJA I ROZBUDOWA ŚWIE TLICY			
59-140 Chocianów, ul. Ratuszowa 10				WIEJSKIEJ W PARCACHOWIE			
JEDNOSTKA PROJEKTOWA				TYTUŁ RYSUNKU			
SANKON S.C. Adam i Alicja Santorowscy 59-220 Legnica ul. Dzielkowa 78/3 tel. 076 850 39 55 fax. 076 850 39 56 biuro@sankon.pl				SCHEMAT ZASILANIA RH			
PROJEKTOWAŁ		nr upr.				TOM	
mgr inż. Andrzej Zawadzki		17/97		PROJEKT WYKONAWCZY			
SPRAWDZIŁ		nr upr.		PODPIS		DATA	
inż. Zbigniew Gacek		2331/92				10.2009 r.	
OPRACOWAŁ		nr upr.		PODPIS		STADIUM	
						PB	
						SKALA	
						1:100	
						NR PROJEKTU	
						013-09	
						NR RYSUNKU	
						08/E	
						REWIZJA	
						-	