INSTALACJA GRZEJNIKOWA

INSTALACJA APARATÓW GRZEWCZO-WENTYLACYJNYCH

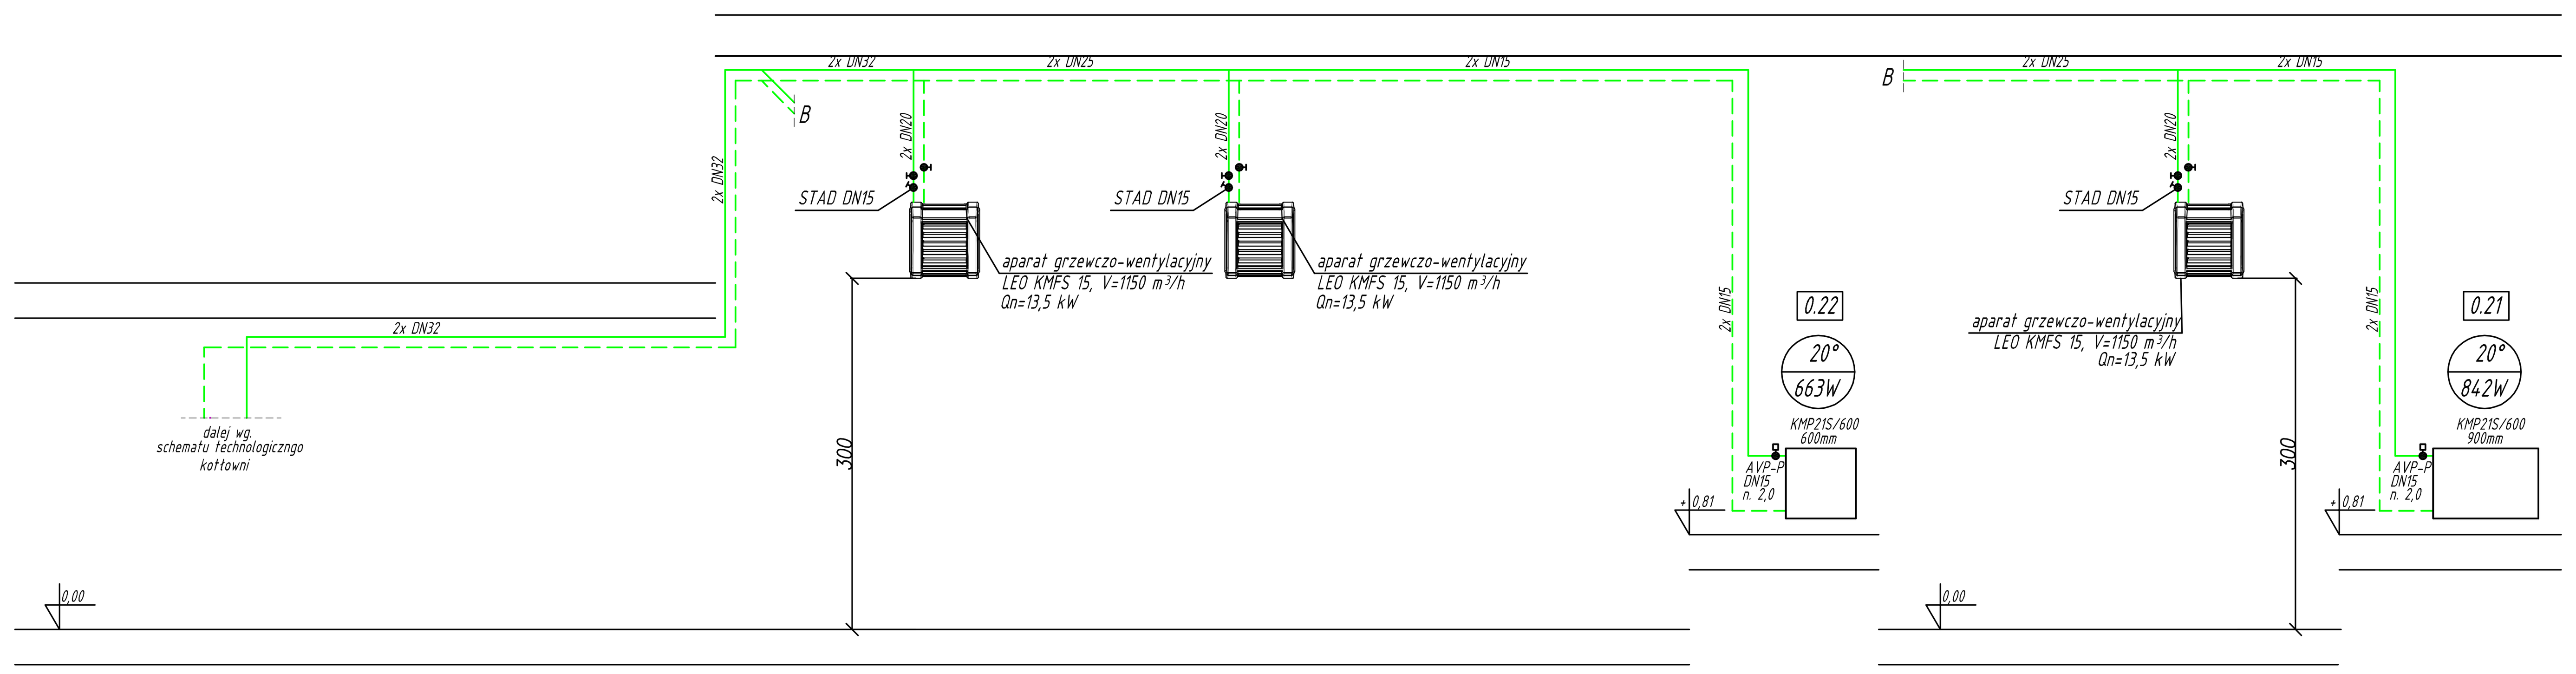

Legenda:
- instalacja grzejnikowa, zasilanie i powrót (80/60°C)
- instalacja aparatów grzewczo-wentylacyjnych, zasilanie i powrót (80/60°C)
- grzejniki płytowe (KMP21S/600)

Lp.	AUTOR ZMIAN	ZAKRES ZMIAN	REWIZJA

INWESTOR GMINA CHOCIANÓW 59-140 Chocianów, ul. Ratuszowa 10				NAZWA I ADRES INWESTYCJI MODERNIZACJA I ROZBUDOWA ŚWIETLICY WIEJSKIEJ W PARCHOWIE 59-140 Chocianów, Parchów 80	
JEDNOSTKA PROJEKTOWA SANKON S.C. Adam i Alicja Santorowscy 59-220 Legnica ul. Działkowa 78/3 tel. 076 850 39 55 fax. 076 850 39 56 biuro@sankon.pl				TYTUŁ RYSUNKU ROZWINIĘCIE INSTALACJI C.O.	
INSTALACJE SANITARNE PROJEKTOWAŁ mgr inż. Andrzej Prus	nr upr. 96/98/Lw	PODPIS		BRANŻA INSTALACJE SANITARNE	
INSTALACJE SANITARNE SPRAWDZIŁ mgr inż. Agnieszka Szczepaniuk	nr upr. 65/DOŚ/04	PODPIS		BRANŻA INSTALACJE SANITARNE	
INSTALACE SANITARNE OPRACOWAŁ	nr upr.	PODPIS		BRANŻA	
TOM PROJEKT WYKONAWCZY	DATA 10.2009 r.	SKALA 1:50	NR PROJEKTU 013-09	NR RYSUNKU 05/S	REWIZJA -