Rzut montażowy konstrukcji

skala 1:50

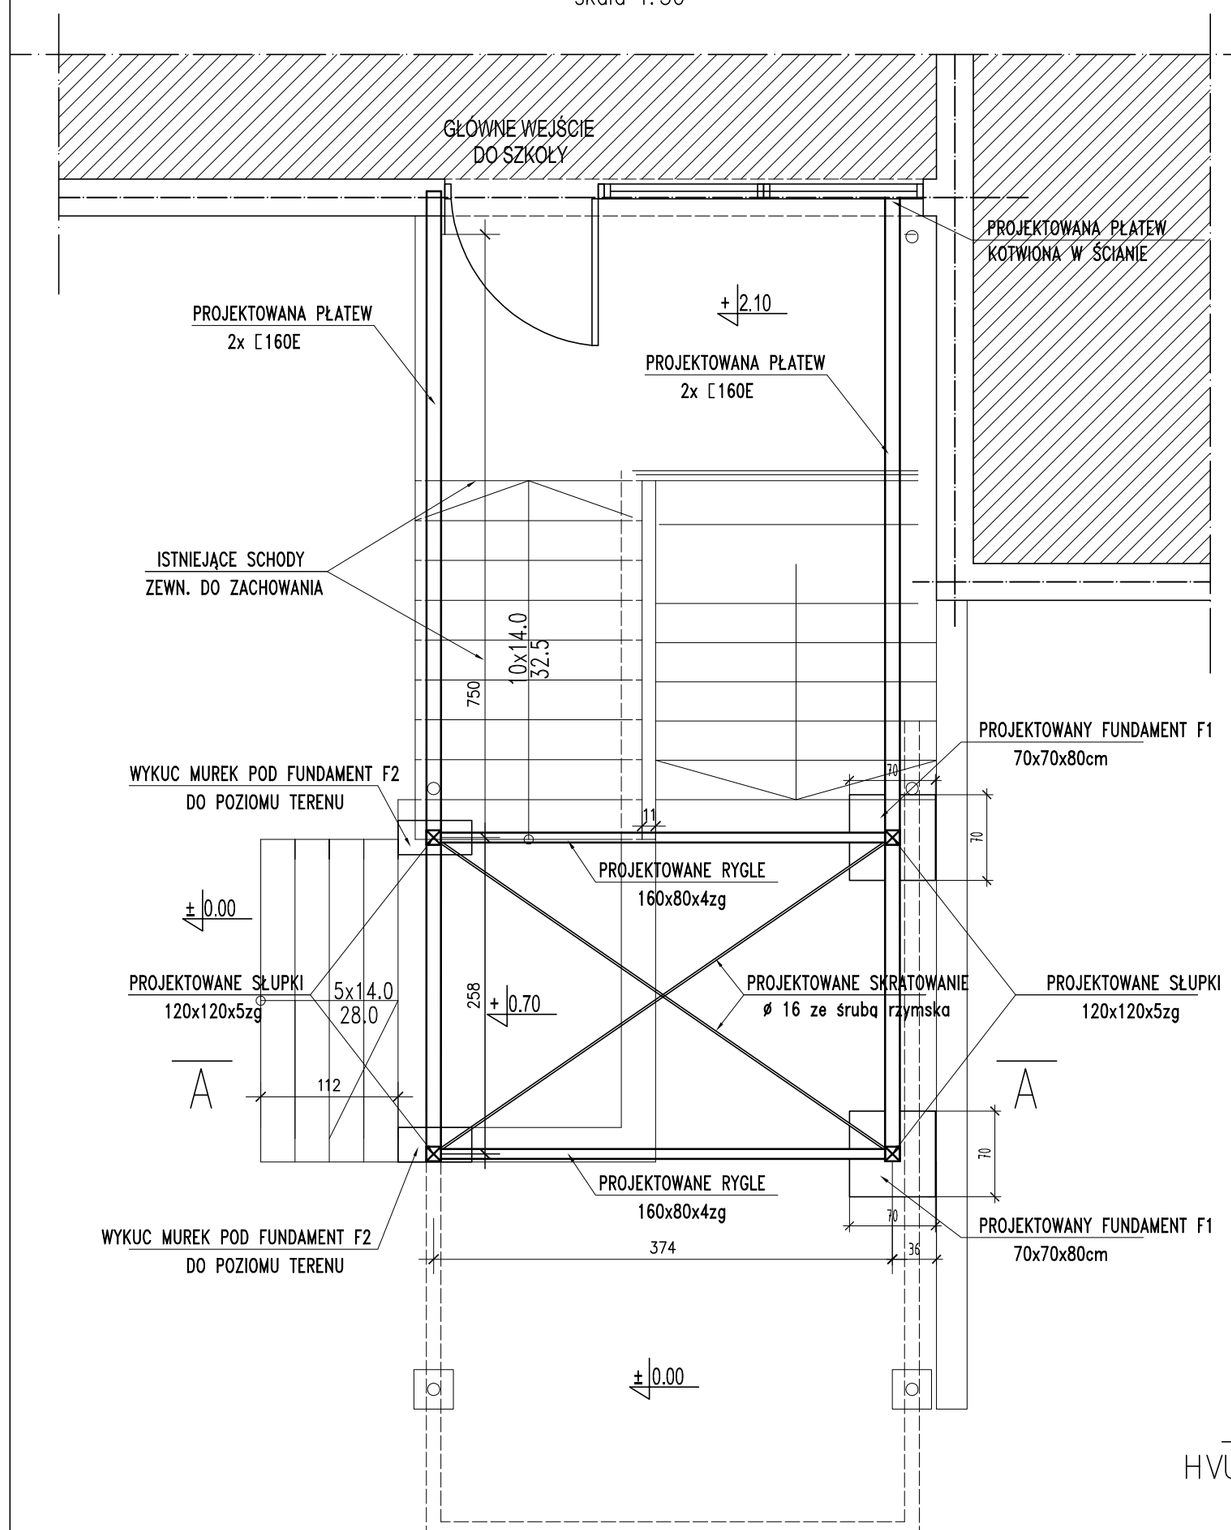

Przekrój A–A

skala 1:50

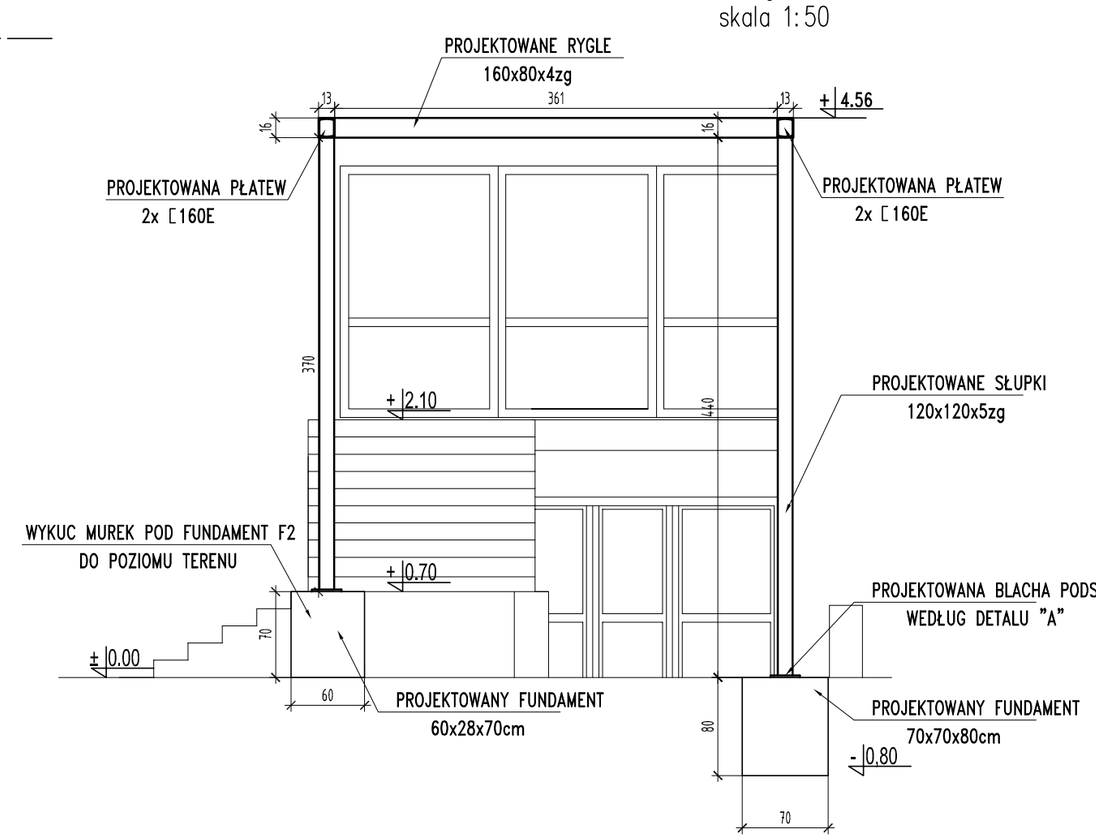

DETAL "A" 1:10

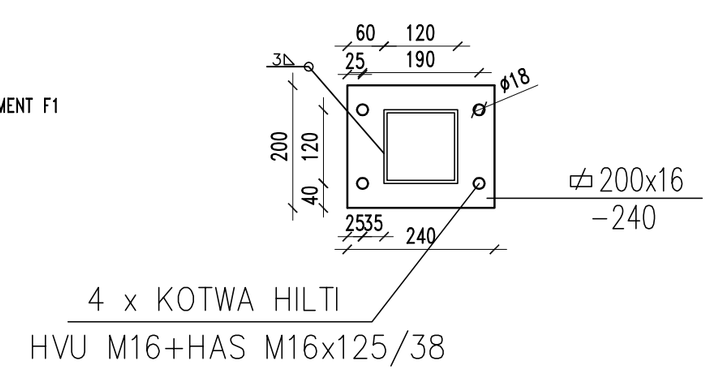

BETON B25
STAL A-III

UWAGI:

1. Rozebrac istniejącą konstrukcję zadaszenia
2. Wymiary nowej konstrukcji stalowej sprawdzic na budowie
3. Słupki do fundamentu łączyc kotwą HILTI HVU M16+HAS M16x125/38
4. Każdy fundament zazbroic prętami 4#12

pracownia:	"GRUPA TAU + PARTNER" 59-220 LEGNICA, UL.GRANICZNA 18		
projekt:	OCIEPLENIE I KOLORYSTYKA ORAZ PRZEBUDOWA STREF WEJŚCIOWYCH SZKOŁY PODSTAWOWEJ W CHOCIANOWIE 59-140 CHOCIANÓW, UL. WESOŁA 16, DZIAŁKA NR 183		
inwestor:	URZĄD MIASTA I GMINY W CHOCIANOWIE 59-140 CHOCIANÓW,UL. RATUSZOWA 10		
projektant: konstrukcja	mgr inż. Andrzej Mach upr. nr A-u UAN.VI-f/3/7/87		
sprawdzający: konstrukcja	mgr inż. Peter Bohrandt upr. nr 35/81/Lw		
branża:	konstrukcja	stadium: P.B.	skala: 1:50
nazwa rysunku:	PRZEBUDOWA ZADASZENIA W STREFIE WEJSCIA NR 1		
data:	Legnica, grudzień 2009		nr rysunku: K 01