



## Rzut montażowy konstrukcji

skala 1:50

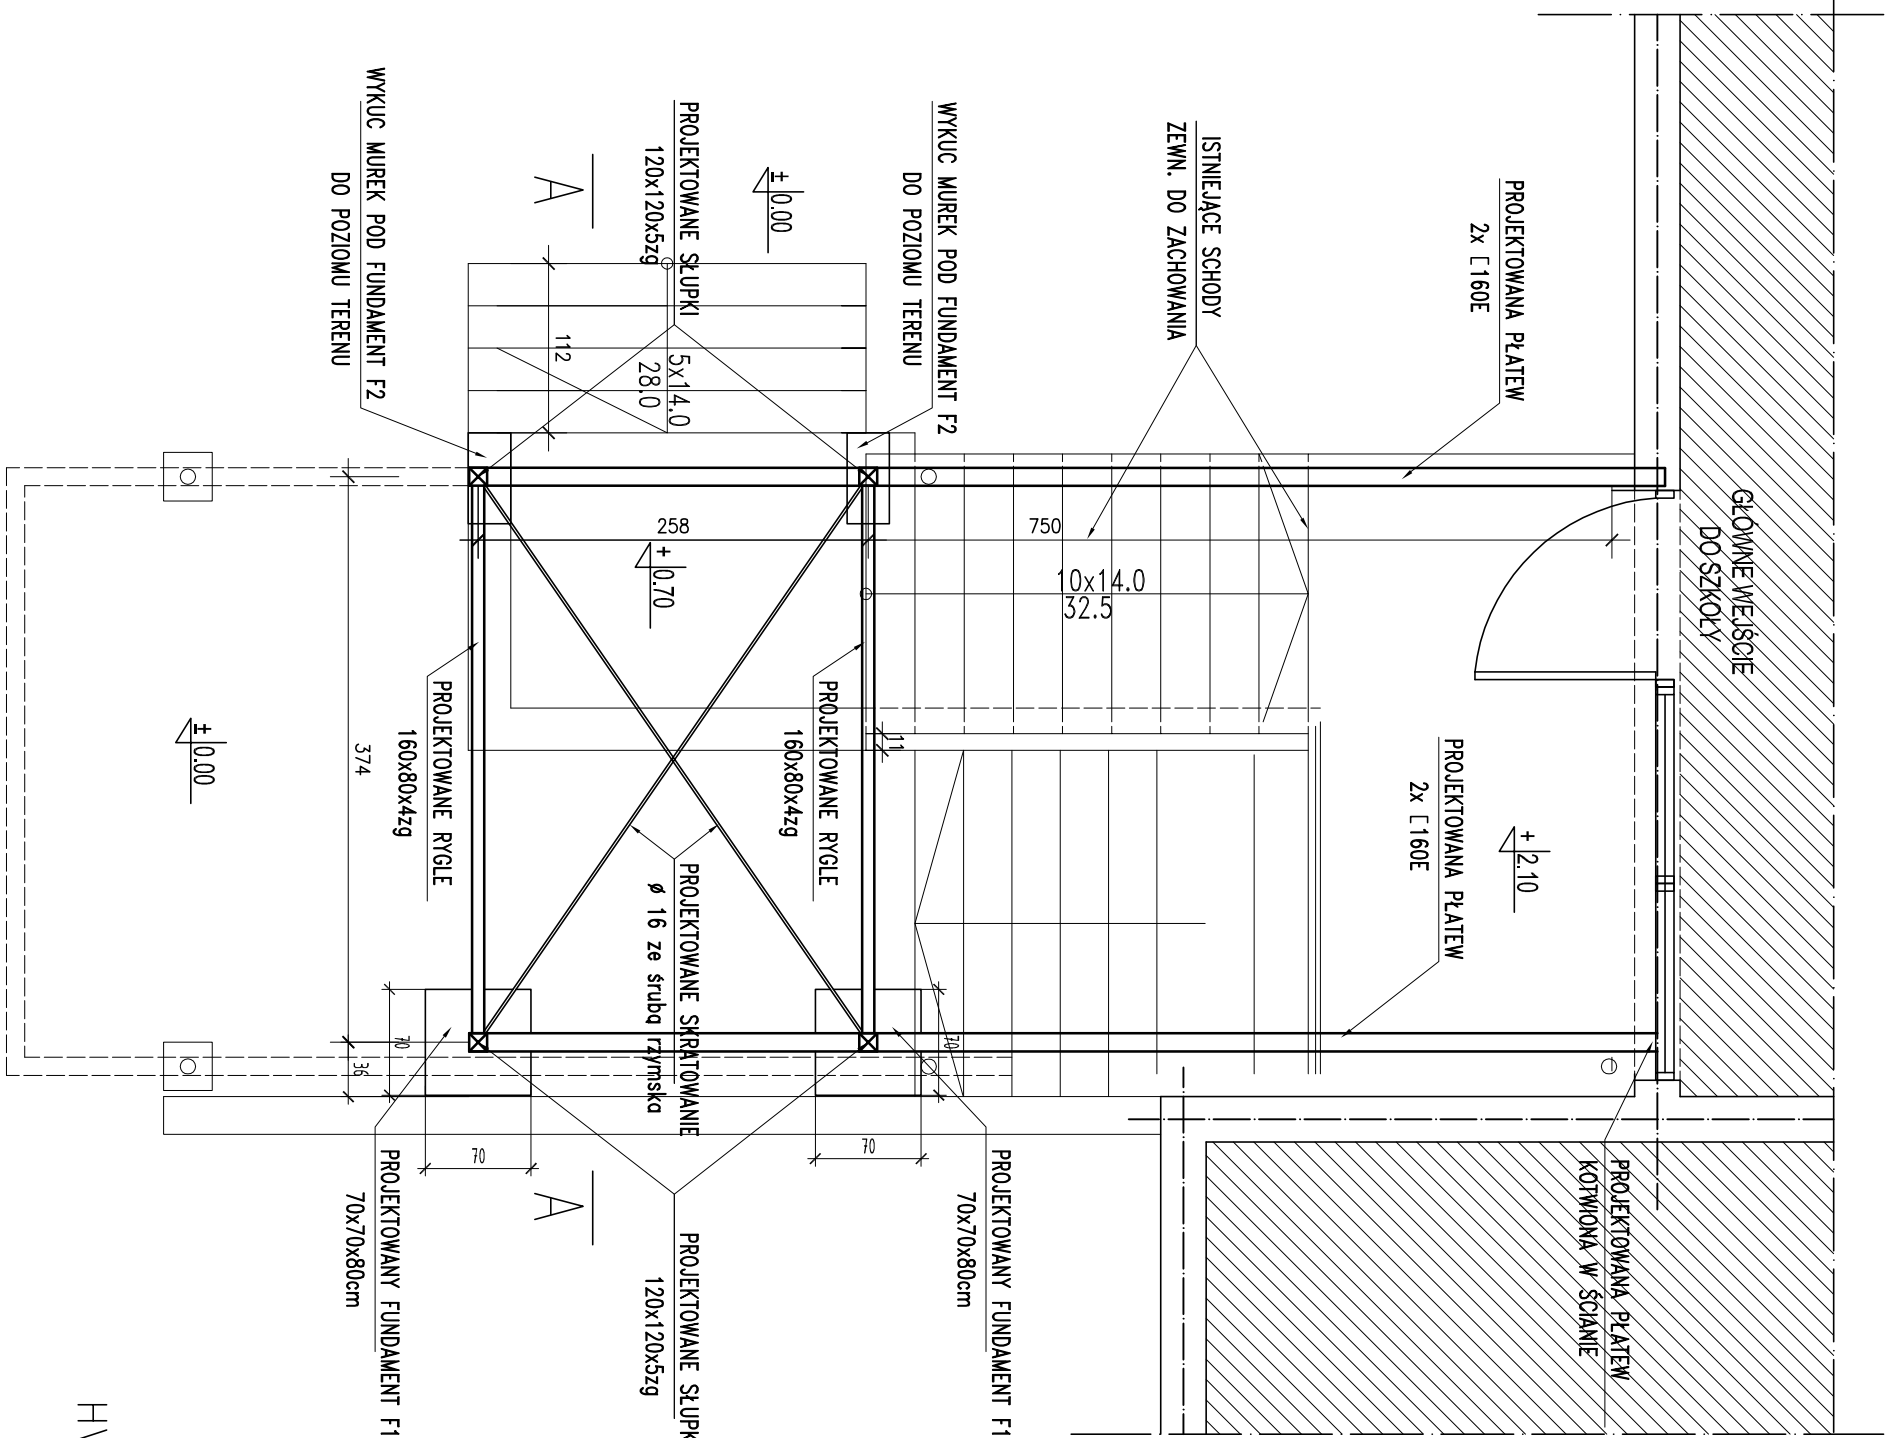


### Przekrój A-A

skala 1:50

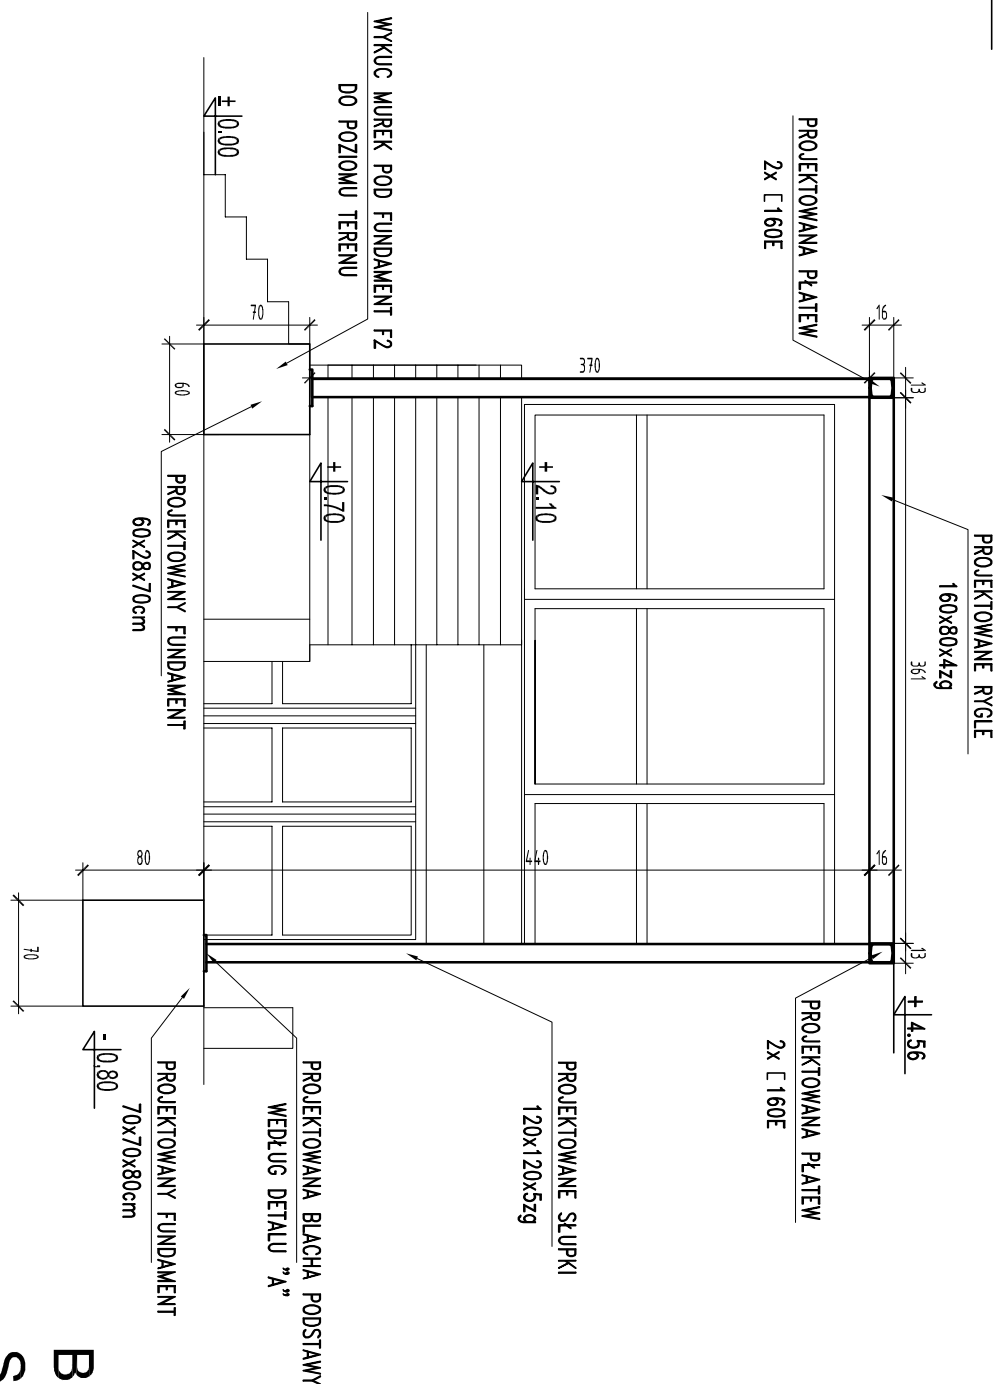


## DETAIL "A" 1:10

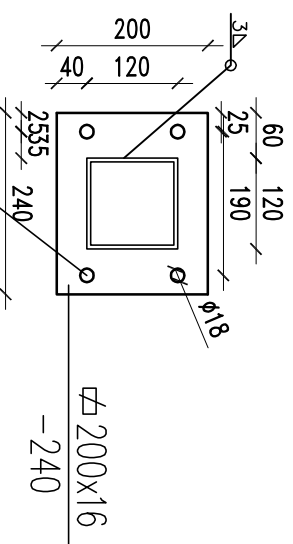

4 x KOTWA HILT

HVU M16+HAS M16x125/38

"GRUPA TAU + PARTNER"			
"pracownia":		59-220 LEGNICA, UL. GRANICZNA 18	
■ projekt:		OCIEPLENIE I KOLORYSTYKA ORAZ PRZEBUDOWA STREFY WĘSKORTYCH SZKOŁY I PODSTAWOWY W CHOCIANOWIE 59-140 CHOCIANÓW, UL. WĘSOLA 16, DZIAŁKA NR 183	
■ inwestor:		URZĄD MIASTA I GMINY W CHOCIANOWIE	
■ projektant: konstytucja		mgr inż. Andrzej Mach upr.: m. A-U-UNW.143/2787	
■ kierownik/sykonstytucja		mgr inż. Peter Bohardt upr. nr. 358814.W	
■ branża:		■ studium:	
konstytucja		P.W.	
nazwa rysunku:		■ skala:	
PRZEBUDOWA ZADASZENIA W STREFIE WĘSJCA NR 1		1:50	
■ data:		■ m. rysownika:	
Legnica, grudzień 2009		K 010	