



343W STA 70/50
343W STA 70/50

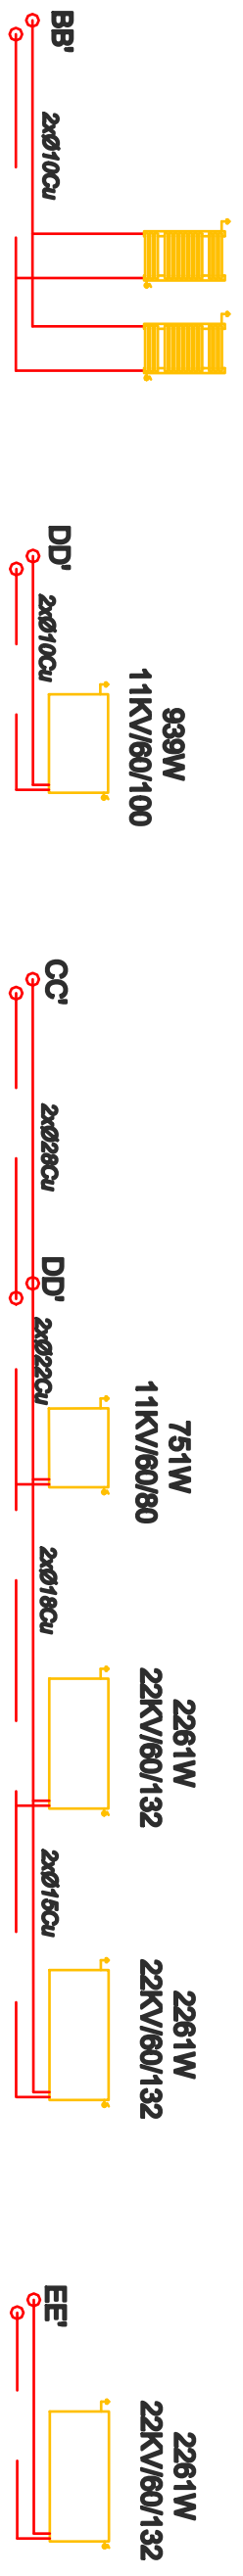

