


- Układ W1 - nawiew
- Układ W2 - nawiew
- Układ W3 - nawiew

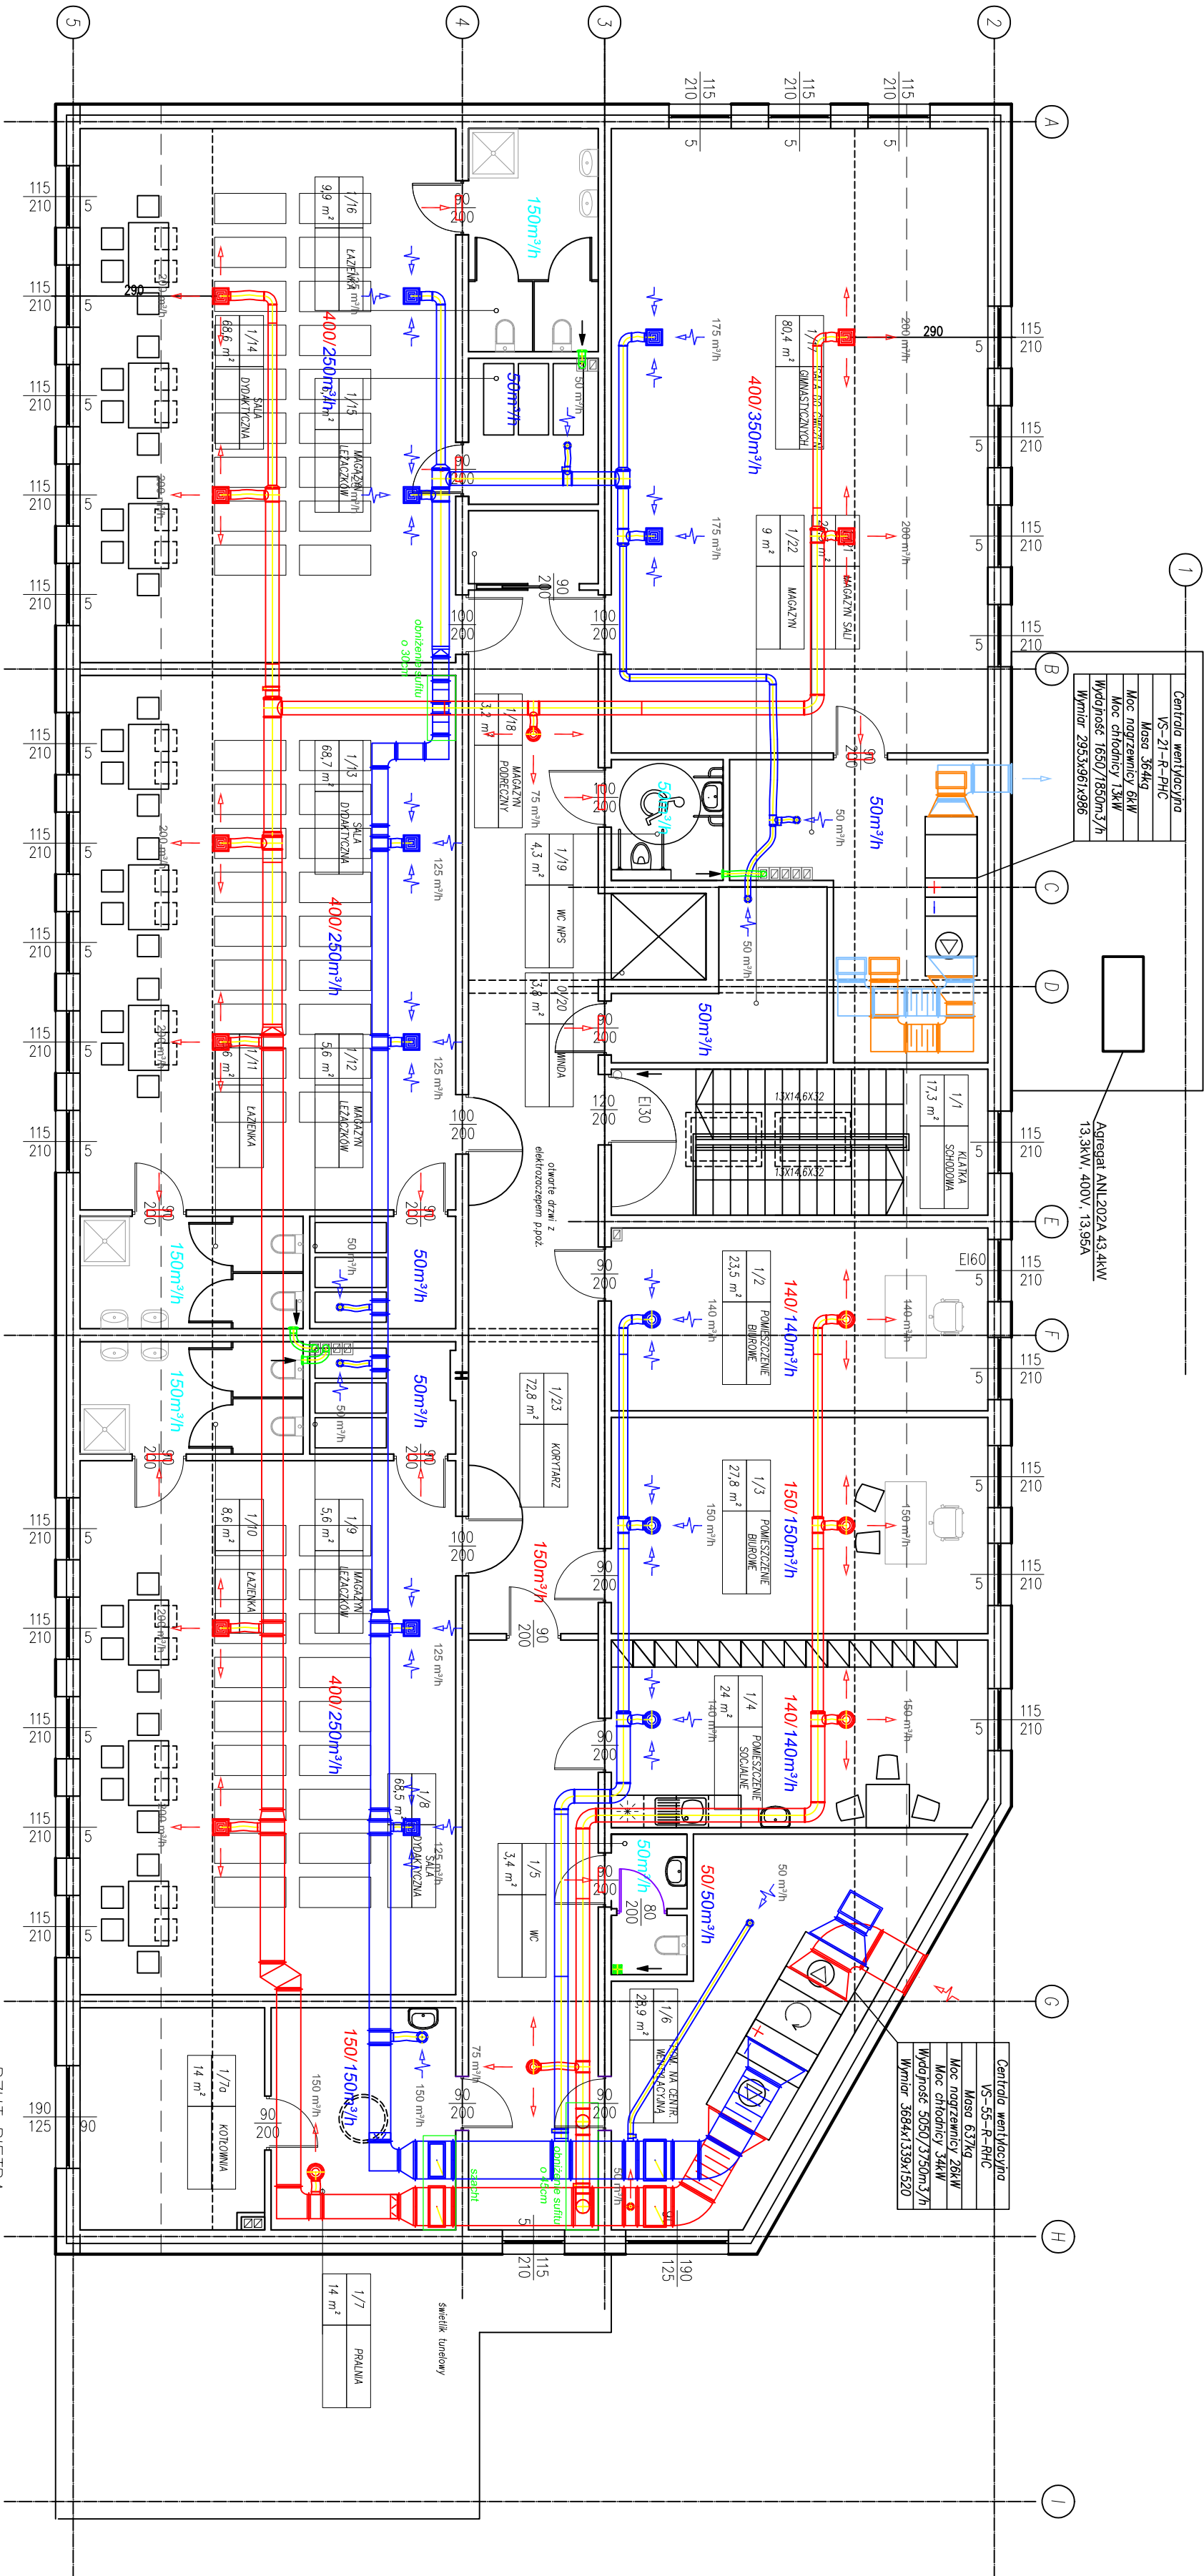

RZUT PIĘTRA

- OZNACZENIA:
- Układ N1 - nawiew
- Układ W1 - nawiew
- Układ W2 - nawiew
- Układ W3 - nawiew

ARCHIprojekt Włodzisławski-Branis ul. M. Skłodowskiej-Curie 88, 59-301 Lubin tel/fax (076) 846-16-16, 846-16-17, e-mail: archiprojekt@post.pl, NIP 692-102-55-87			
Investor:	Gmina Chodanów, ul. Ratuszowa 10, 59-140 Chodanów	Nr arch.:	05/16
Objekt:	Budowa przedszkola przy ul. Środkowej w Chodanowie z infrastrukturą towarzyszącą, zjazdem oraz parkingiem na działce nr 333/37, 333/35, 96, obręb 1 Chodanów.	Stadlum:	P.B.
Adres:	59-140 Chodanów, dz. nr 333/37, 333/35, 96, obręb 1 Chodanów	Data:	11.2016
Rysunek:	Rzut piętra - instalacja wentylacji mechanicznej	Skala:	1:100
Branża:	SANITARNA	Nr upr.:	Zakres uprawnień:
Projektant branży san.:		Podpis:	Rys. nr.
Sprawdzający branży san.:			