Sprawdzający:	mgr inż. Tomasz Wojcik	165/DOŚ/12	wpr. bud. do proj. bez ogr. w spec. instalacyjnej w zakresie sied. instalacji i urządzeń sanitarnych	
Projektant: branży sanit.	mgr inż. Anna Zagórniak	322/DOŚ/15	wpr. bud. do proj. bez ogr. w spec. instalacyjnej w zakresie sied. instalacji i urządzeń sanitarnych	
Branża:	SANITARNA	Nr upr.:	Zakres uprawnień:	Podpis:
Rysunek:	RZUT PIWNICY - instalacja wentylacji mechanicznej			Skala: 1:50
Adres:	ul. Wiosła 16, 59-140 Chocianów, dz. nr 183, obręb 3 Chocianów			Data: 15.IV.2016
Obiekt:	Dwurodzinny Dom Letniskowy - mała pływalnia przy Szkole Podstawowej w Chocianowie			Skalum: P.W.
Inwestor:	Gmina Chocianów, ul. Rataszowa 10, 59-140 Chocianów			Nr arch: 03/16

ARCHIprojekt
Włodzimierz Banuś
ul. lit. Ekspozytowe-Czne 88, 59-301 Lubin
telfax (076) 646-16-16, 646-16-17, e-mail: archiprojekt@post.pl, NIP 692-102-55-87

9S

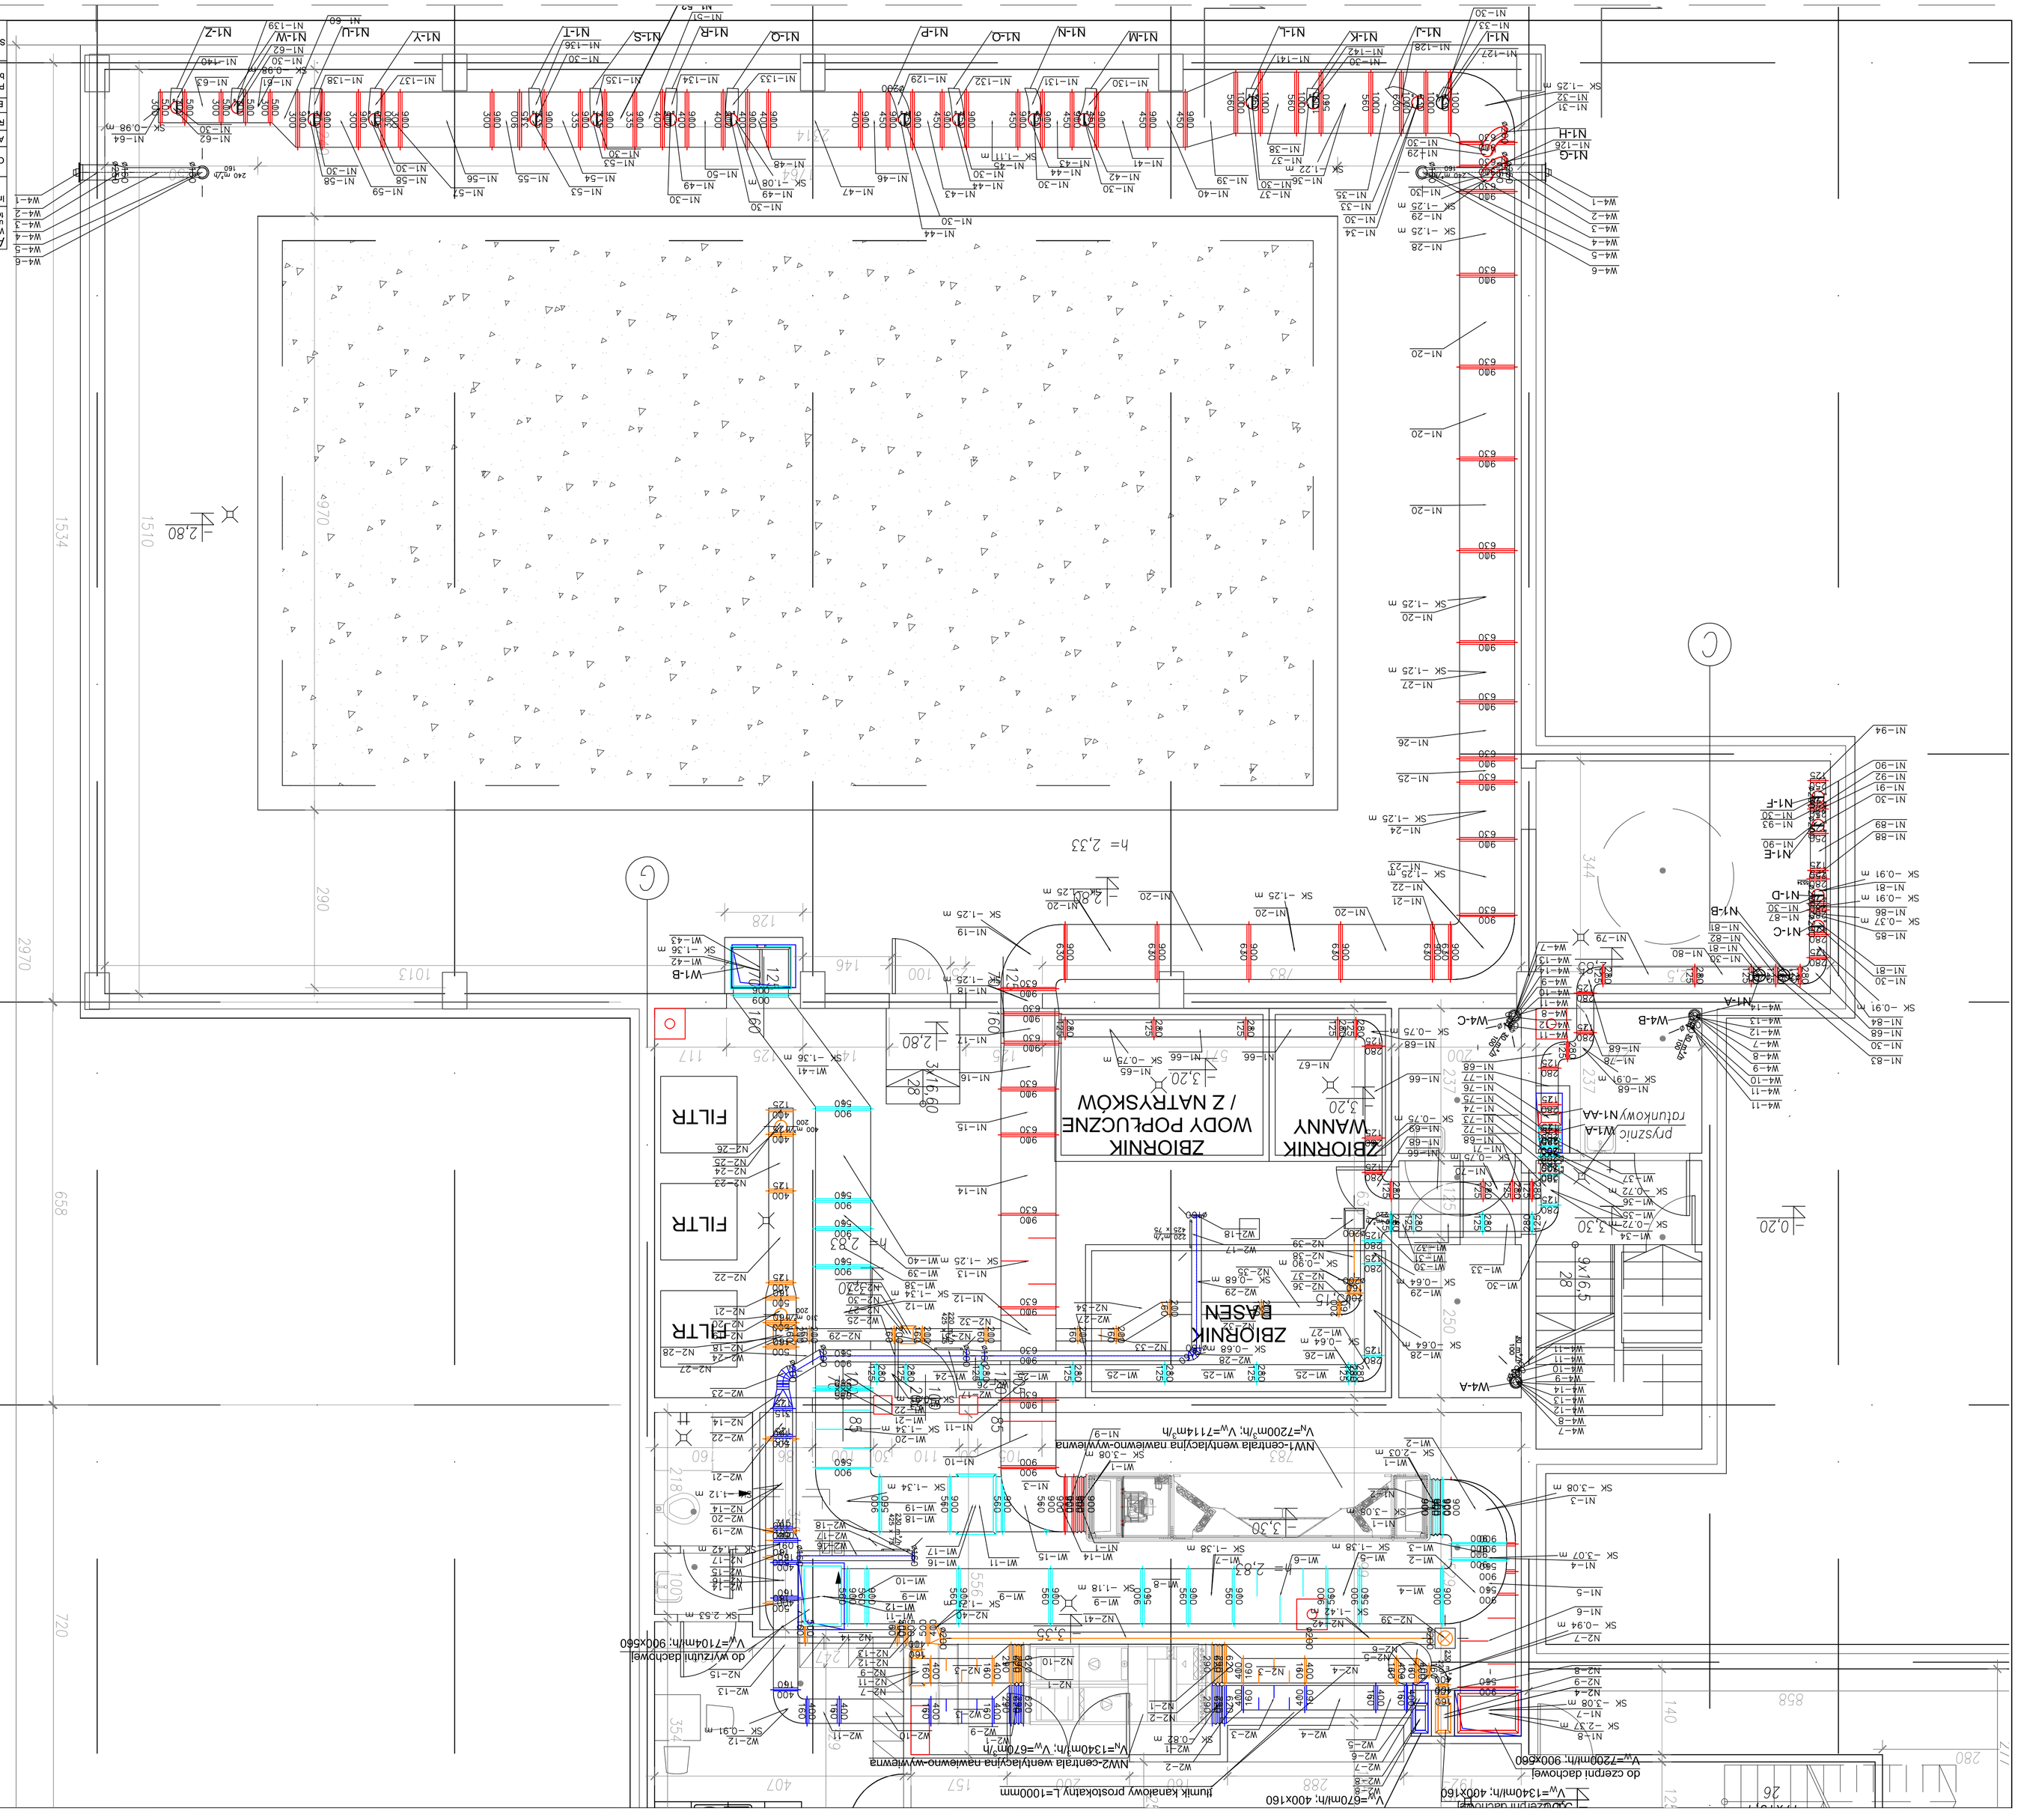
ZBIORNIK WODY POPŁUCZANIA / Z NATRYSKÓW
ZBIORNIK WANNY
ZBIORNIK BASENU
FILTR
FILTR
FILTR
prysznic
rotunkowy
NW1-centrala wentylacyjna nawiewno-wywiewna
V_N=7200m³/h; V_W=7114m³/h
NW2-centrala wentylacyjna nawiewno-wywiewna
V_N=1340m³/h; V_W=670m³/h
do wrzutni dachowej
V_W=7104m³/h; 900x560
do ezerpni dachowej
V_W=7200m³/h; 900x560
do ezerpni dachowej
V_W=1340m³/h; 400x160
V_W=670m³/h; 400x160
h= 2,33
h= 2,80
h= 3,30
h= 3,20
h= 2,83
h= 2,80
h= 2,83
h= 2,83
h= 2,83